

REFERENCIAS INSTALACION DE RIEGO

- CARROS DE PVC: MARCA AMANCO, TIPOE EQUIVALENTE O SUPERIOR CALIDAD K=6, MANGUERA POLIETILENO: POLIETILENO BAJA DENSIDAD K6 Ø 3/4\".
- GOTEROS: MARCA IRRITEC EQ. O SUP. CALIDAD, AJUSTABLES DE 0 A 70 LPH.
- CONTROLADOR DE AUTOMATIZACION DE RIEGO: MARCA TORO, RAIN BIRD, EQUIVALENTE O SUPERIOR CALIDAD, SERIE E CLASE DE FUNCIONAMIENTO ELECTRONICO PARA INTERIOR, CON TRES PROGRAMAS INDEPENDIENTES, PROTECCION POR CORTES DE TENSION, FUNCION FALLA DE CIRCUITO, FUNCION ENCENDIDO DE BOMBA, PROGRAMACION 7 DIAS DE LA SEMANA CON CALENTAMIENTO DE 300 DIAS, ARRANQUE Y PARADA MANUAL CON INCREMENTO DE 1 MINUTO, SALIDA EN 24 VAC, CLAS A, CON TERMINAL PARA SENSOR DE LLUVIA TIPO PSD, CON SENSIBILIDAD DE LLUVIA AJUSTABLE DE 5 A 20 mm Y SENSIBILIDAD DE EVAPORACION. UBICACION: TEBLERO SECCIONAL SALA DE TANQUE DE BOMBEO.
- BOMBA CENTRIFUGA PARA RIEGO: MOTOR DE 1.5 HP MARCA SALMSON, EQUIV. O SUP. CALIDAD, CAUDAL: 5.1 m<sup>3</sup>/h, PRESION 25 mca, MODELO PHE 25-200-1.5-145.
- LLAVE ESFERICA DE PASO TOTAL DE BRONCE FV.
- ELECTROVALVULA DE ZONA EN MATERIAL PLASTICO A SELENOIDE, CON TORNILLO DE REGULACION DE FLUJO, MARCA TORO, RAIN BIRD, EQUIVALENTE O SUPERIOR CALIDAD, SERIE PHE MODELO 155.
- MANOMETRO 5 KG/CM2 EN BANO DE ACEITE.
- FILTRO DE MALLA PLASTICO DOBLE T Ø 1 1/2\" = 130 MICRONES 3 m<sup>3</sup>/h, ROSCADO MARCA IRRITEC TIPOE EQUIVALENTE O SUPERIOR CALIDAD.
- INYECTORES DE PERFILANTE DEL TIPO VENTURI #1/2\" MARCA MAZZEL, EQUIVALENTE O SUPERIOR CALIDAD.


REFERENCIAS ESPECIES ARBOREAS

- 1- FRENO EUROPEO (FRAXINUS EXCELSIOR)
- 2- FRENO AMERICANO (FRAXINUS AMERICANA)
- 3- ACACIA NEGRA DURADA (GLEDITSIA TRICANTHOS L.)
- 4- CHESPON (LAGERSTROEMIA INDICA VARIOS COLORES)
- 5- DURAZNO DE JARDIN FLOR DOBLE (PRUNUS PERSEA DUPLEX)

NOTAS:

- 1- LA ALIMENTACION DEL SISTEMA DE GOTEO, SERA DESDE EL TANQUE PREVISTO PARA RESERVA DE INCENDIO Y RIEGO.
- 2- TODO LO INDICADO EN LOS PLANOS COMO CAPACIDADES SECCIONES/SUCESIONES DE MARCAO ETC. DEBERAN CONSIDERARSE COMO MINIMAS NECESARIAS. LAS DEFINITIVAS SURTIRAN DE LA ELABORACION DEL PROYECTO/SECUTIVO SEGUN LO INDICADO EN LAS DISPOSICIONES COMPLEMENTARIAS.

ESQUEMA TIPO SISTEMA DE BOMBEO

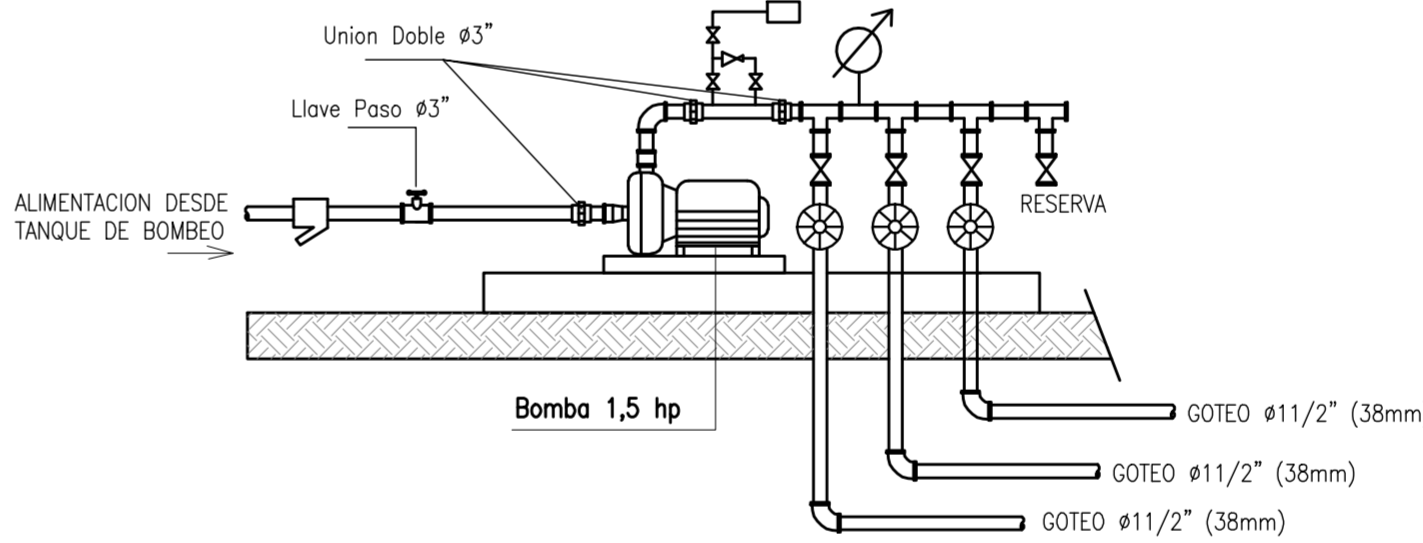

		<b>PROVINCIA DEL NEUQUEN</b>			
		<b>MINISTERIO DE ECONOMIA E INFRAESTRUCTURA</b>			
		<b>SUBSECRETARIA DE OBRAS PUBLICAS</b>			
		<b>DIRECCION PROVINCIAL DE AGUICULTURA</b>			
		<b>DIRECCION DE ESTUDIOS Y PROYECTOS</b>			
OBRA: <b>ESCUELA PRIMARIA S/N - B° EL PORVENIR</b>					
LUGAR: <b>NUOVO EDIFICIO</b>					
LUGAR: <b>PLOTTIER</b>					
PLANO: <b>INSTALACION DE RIEGO Y FORESTACION</b>					
PROYECTO		CALEDA	DIGITALIZO	ESCALA	FECHA
				1:100	AGOSTO/16
				MODIF. 1	MODIF. 2
					<b>PLANO Nº</b>
					<b>10-01</b>