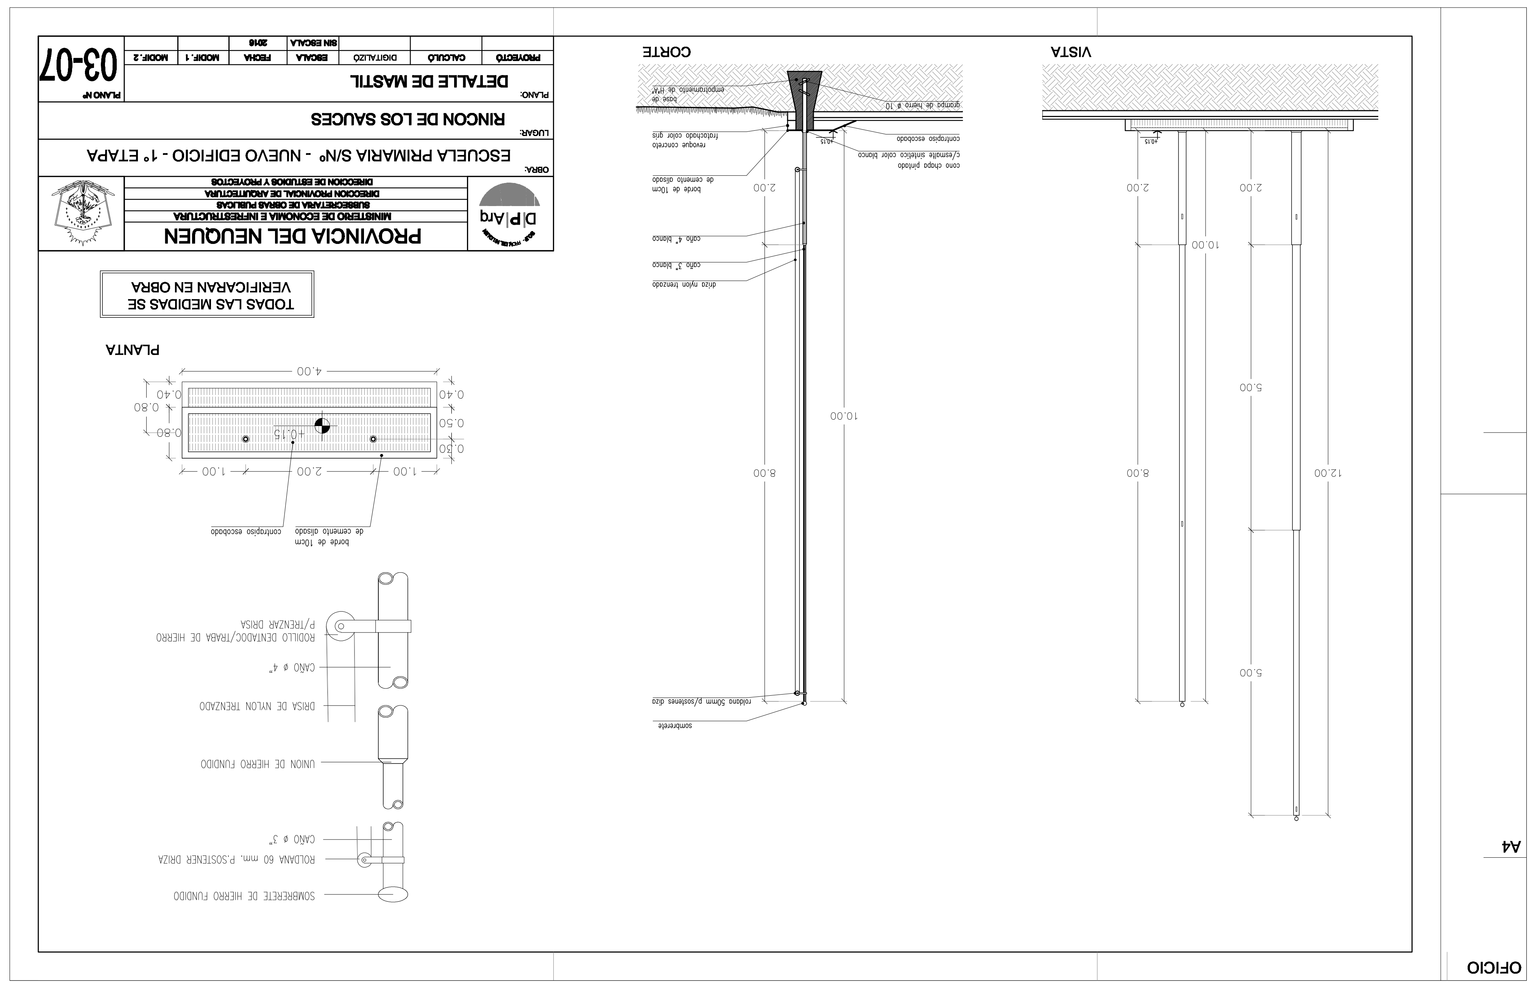

PROVINCIA DEL NEUQUEN
MINISTERIO DE ECONOMIA E INFRAESTRUCTURA
DIRECCION PROVINCIAL DE ARQUITECTURA
DIRECCION DE ESTUDIOS Y PROYECTOS
D|P|Arq
OBRA
ESCUELA PRIMARIA S/Nº - NUEVO EDIFICIO - 1ª ETAPA
LUGAR
RINCON DE LOS SAUCES
PLANO
DETALLE DE MASTIL
PLANO Nº
03-07
PROYECTO
CALCULO
DIGITALIZO
ESCALA
FECHA
MODIF. 1
MODIF. 2
SIN ESCALA
2016
TODAS LAS MEDIDAS SE VERIFICARAN EN OBRA
PLANTA
CORTE
VISTA
SOMBRERETE DE HIERRO FUNDIDO
ROLDANA 60 mm. P.SOSTENER DRIZA
CAÑO ø 3"
UNION DE HIERRO FUNDIDO
DRISA DE NYLON TRENZADO
CAÑO ø 4"
ROLLO DENTADO/TRABA DE HIERRO P/TRENZAR DRISA
barra de 10cm de cemento dilatado
contrapiso encofrado
4.00
0.40
0.50
0.80
0.80
0.50
0.40
1.00
2.00
1.00
0.15
0.50
0.80
0.40
8.00
10.00
2.00
5.00
12.00
5.00
8.00
10.00
2.00

OFICIO

A4