



DETALLE SITUACION 1:  
PLUVIAL 300 MM Y 800 MM DESCARGA EN LA EXTENSION DEL PLUVIAL RECTANGULAR 100X100

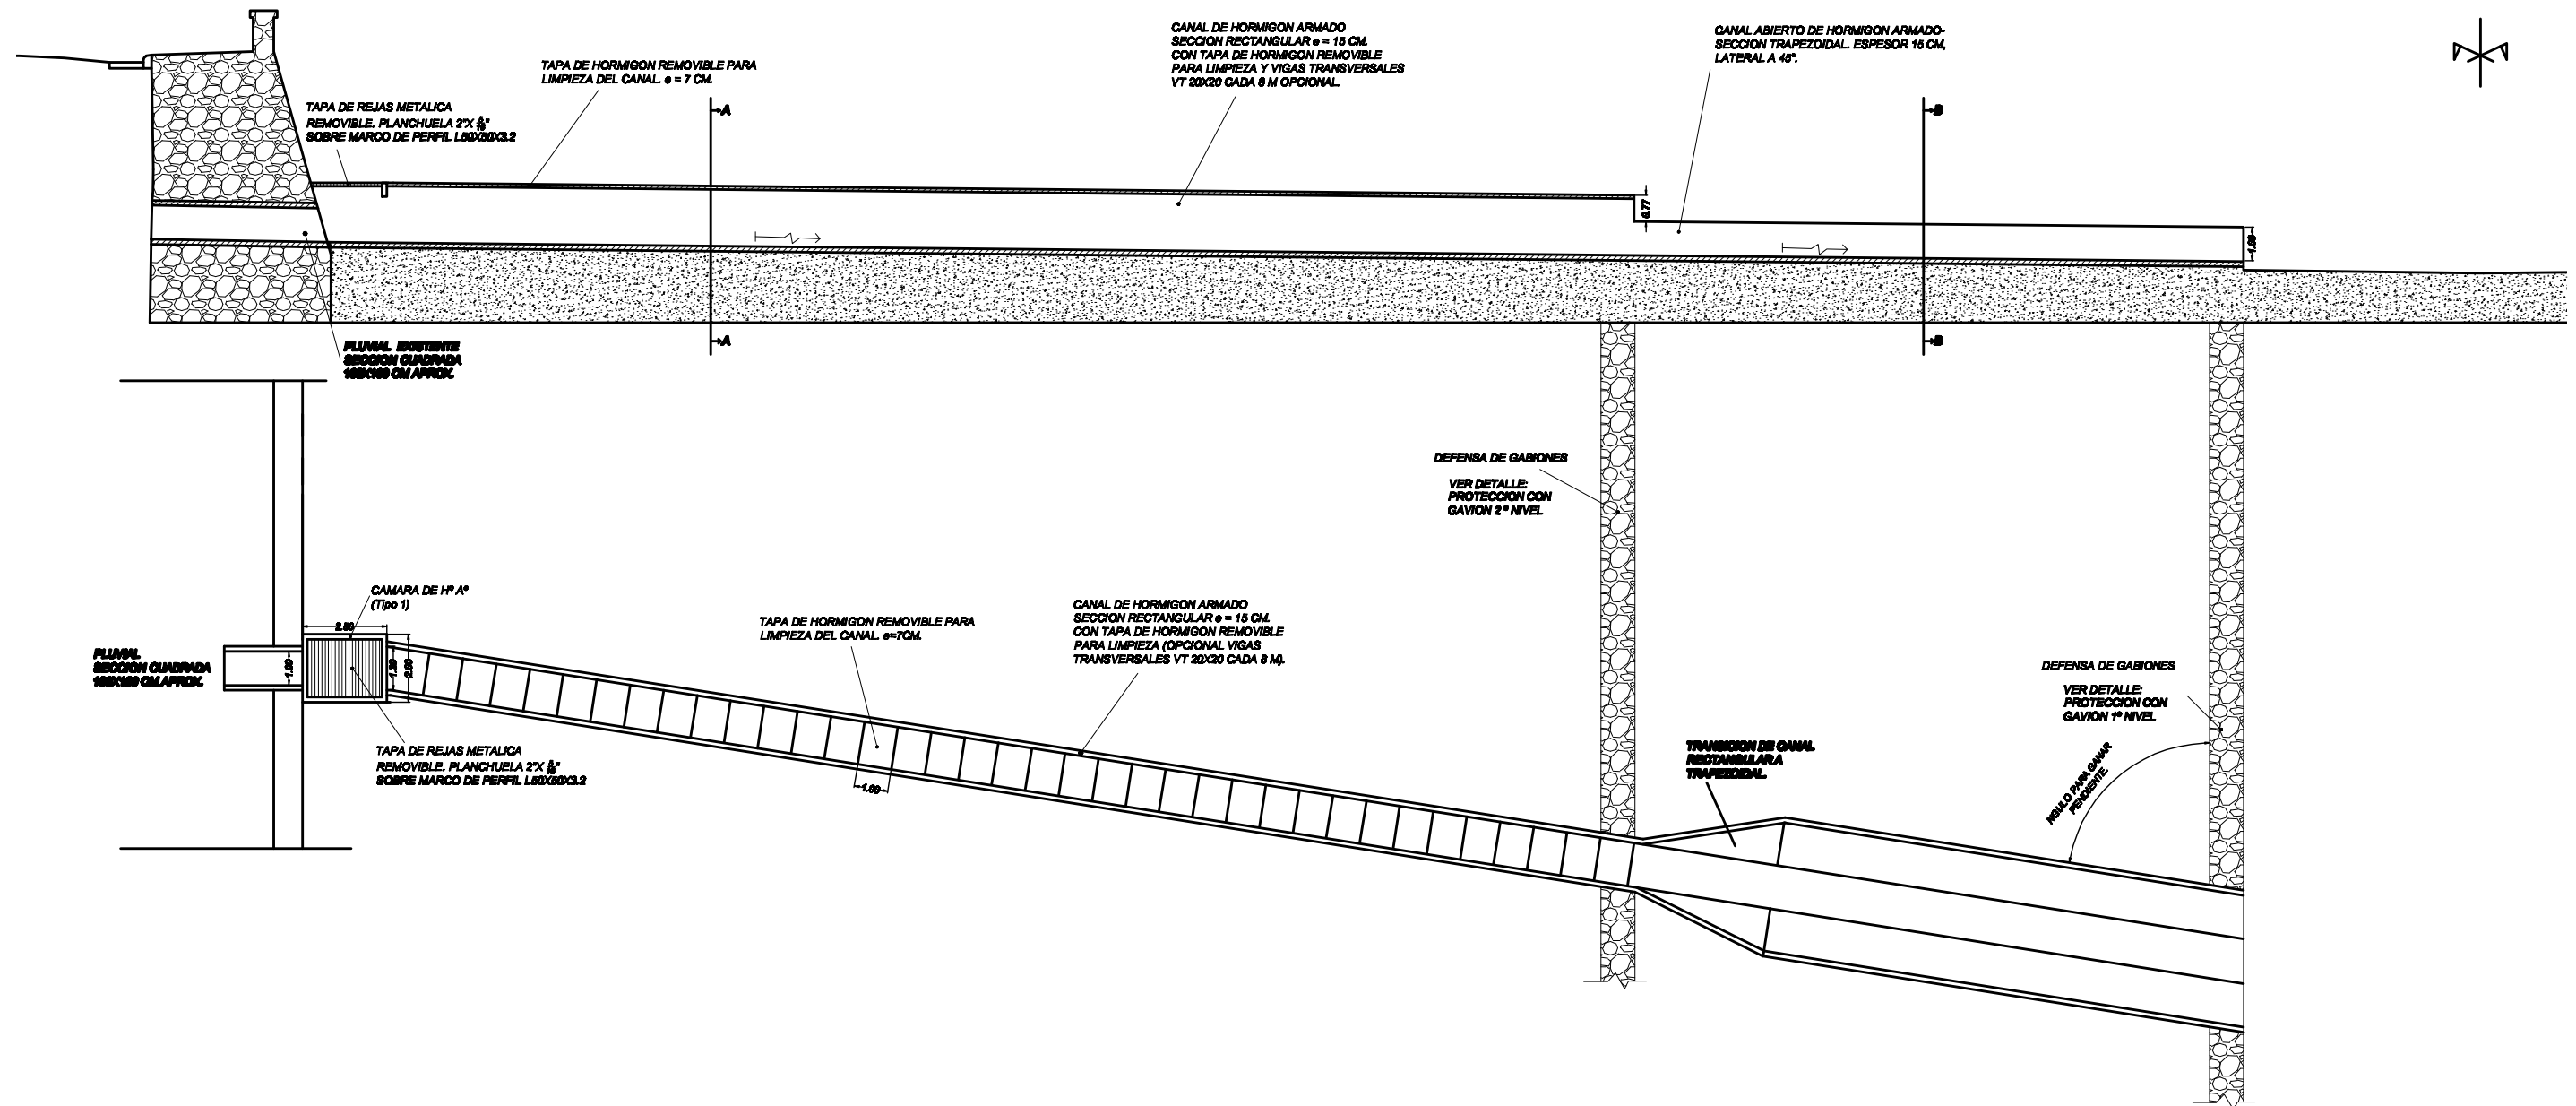

|   |   |           |                |
|---|---|-----------|----------------|
| PROYECTO DE INTERVENCIÓN PARQUE LINEAL "Paseo XIBI-XIBI"  |   |           | PLANO N°       |
| PLANO: Desagues Pluviales.<br>DETALLE: Desagues Pluviales - Plano de construccion de desagues.                                  |   |           | 3.2            |
|  Municipalidad<br>de San Salvador de Jujuy | Secretaría de Obras Públicas<br>Dirección de Estudios y Proyectos | REVISIÓN: | EXPT N°        |
|   |   |           | ESCALA: 1:200  |
|   |   |           | FECHA: 10/2016 |