


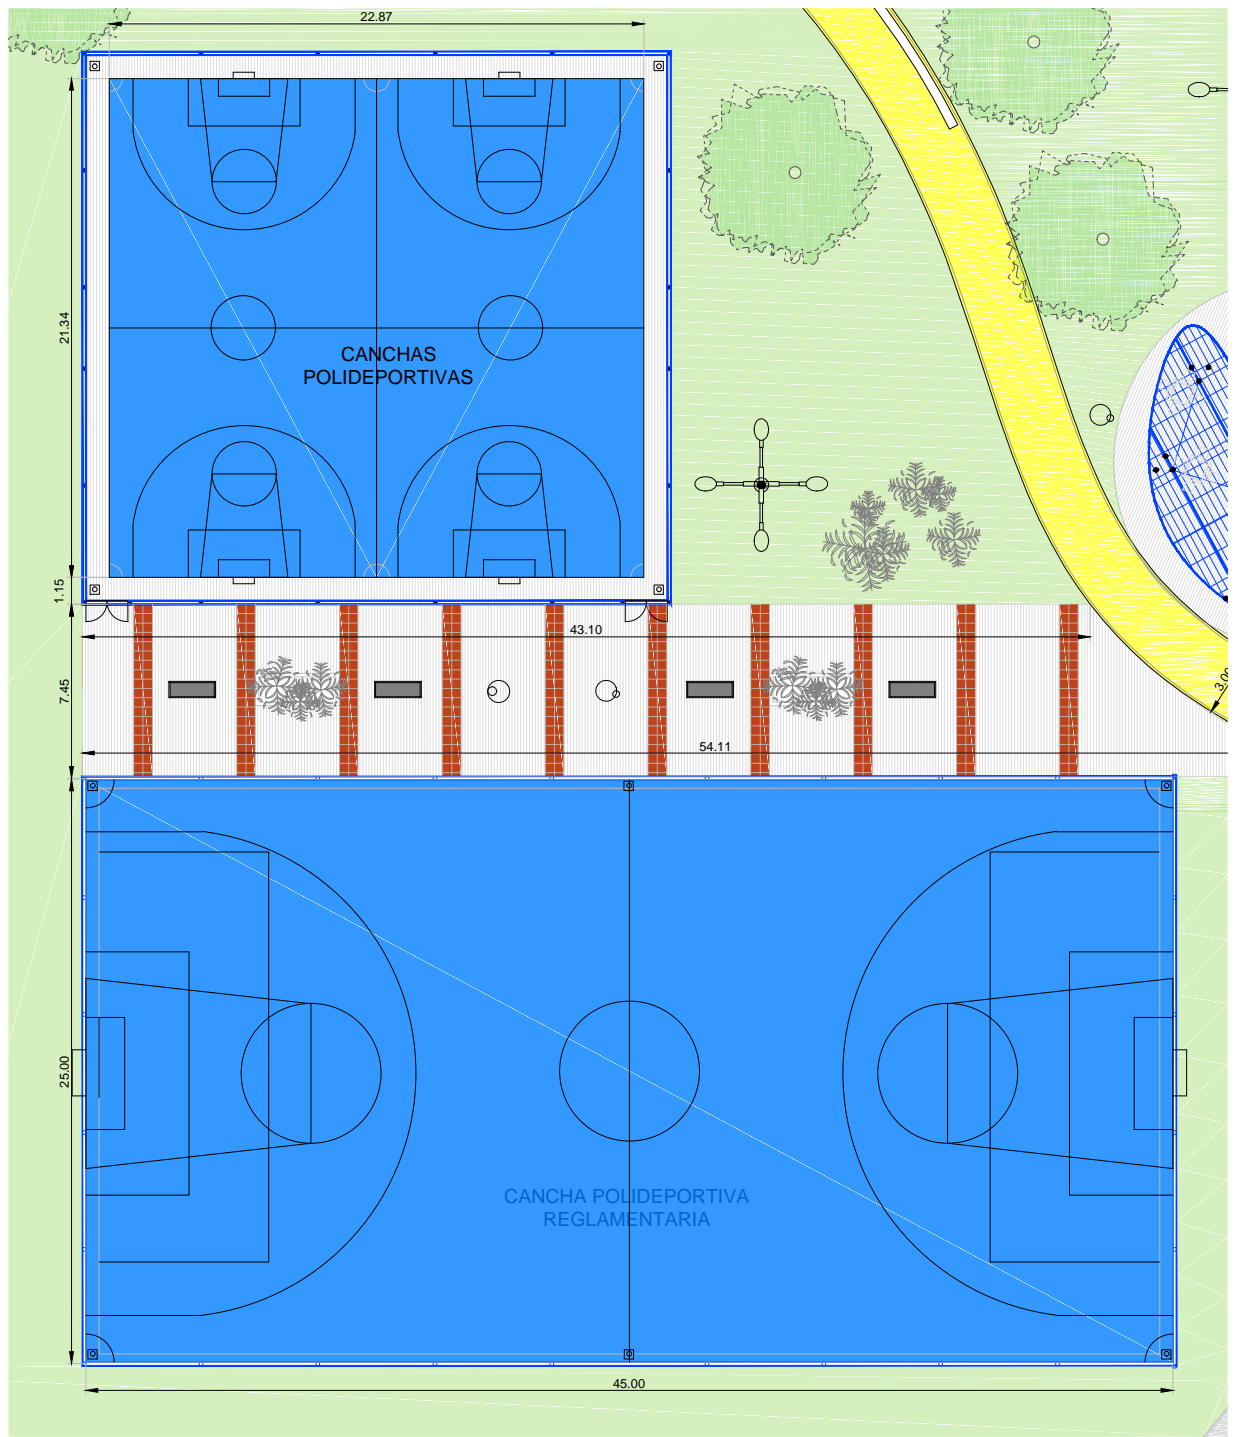

**CENTRALIDAD LANÚS: ESTACIONAMIENTO Y PLAZA EN REMEDIOS DE ESCALADA**  
**DETALLE AREA DEPORTIVA**  
esc.: 1:50



**DOCUMENTACION DE LICITACIÓN - NO APTA PARA CONSTRUCCIÓN**

Este plano es esquemático e indicativo, debiendo la contratista realizar la documentación ejecutiva y la ingeniería de detalle de la obra aplicada a cada caso particular. dicha documentación estará sujeta a la aprobación de la dirección de obra. medidas, niveles y cantidades a verificar en obra