


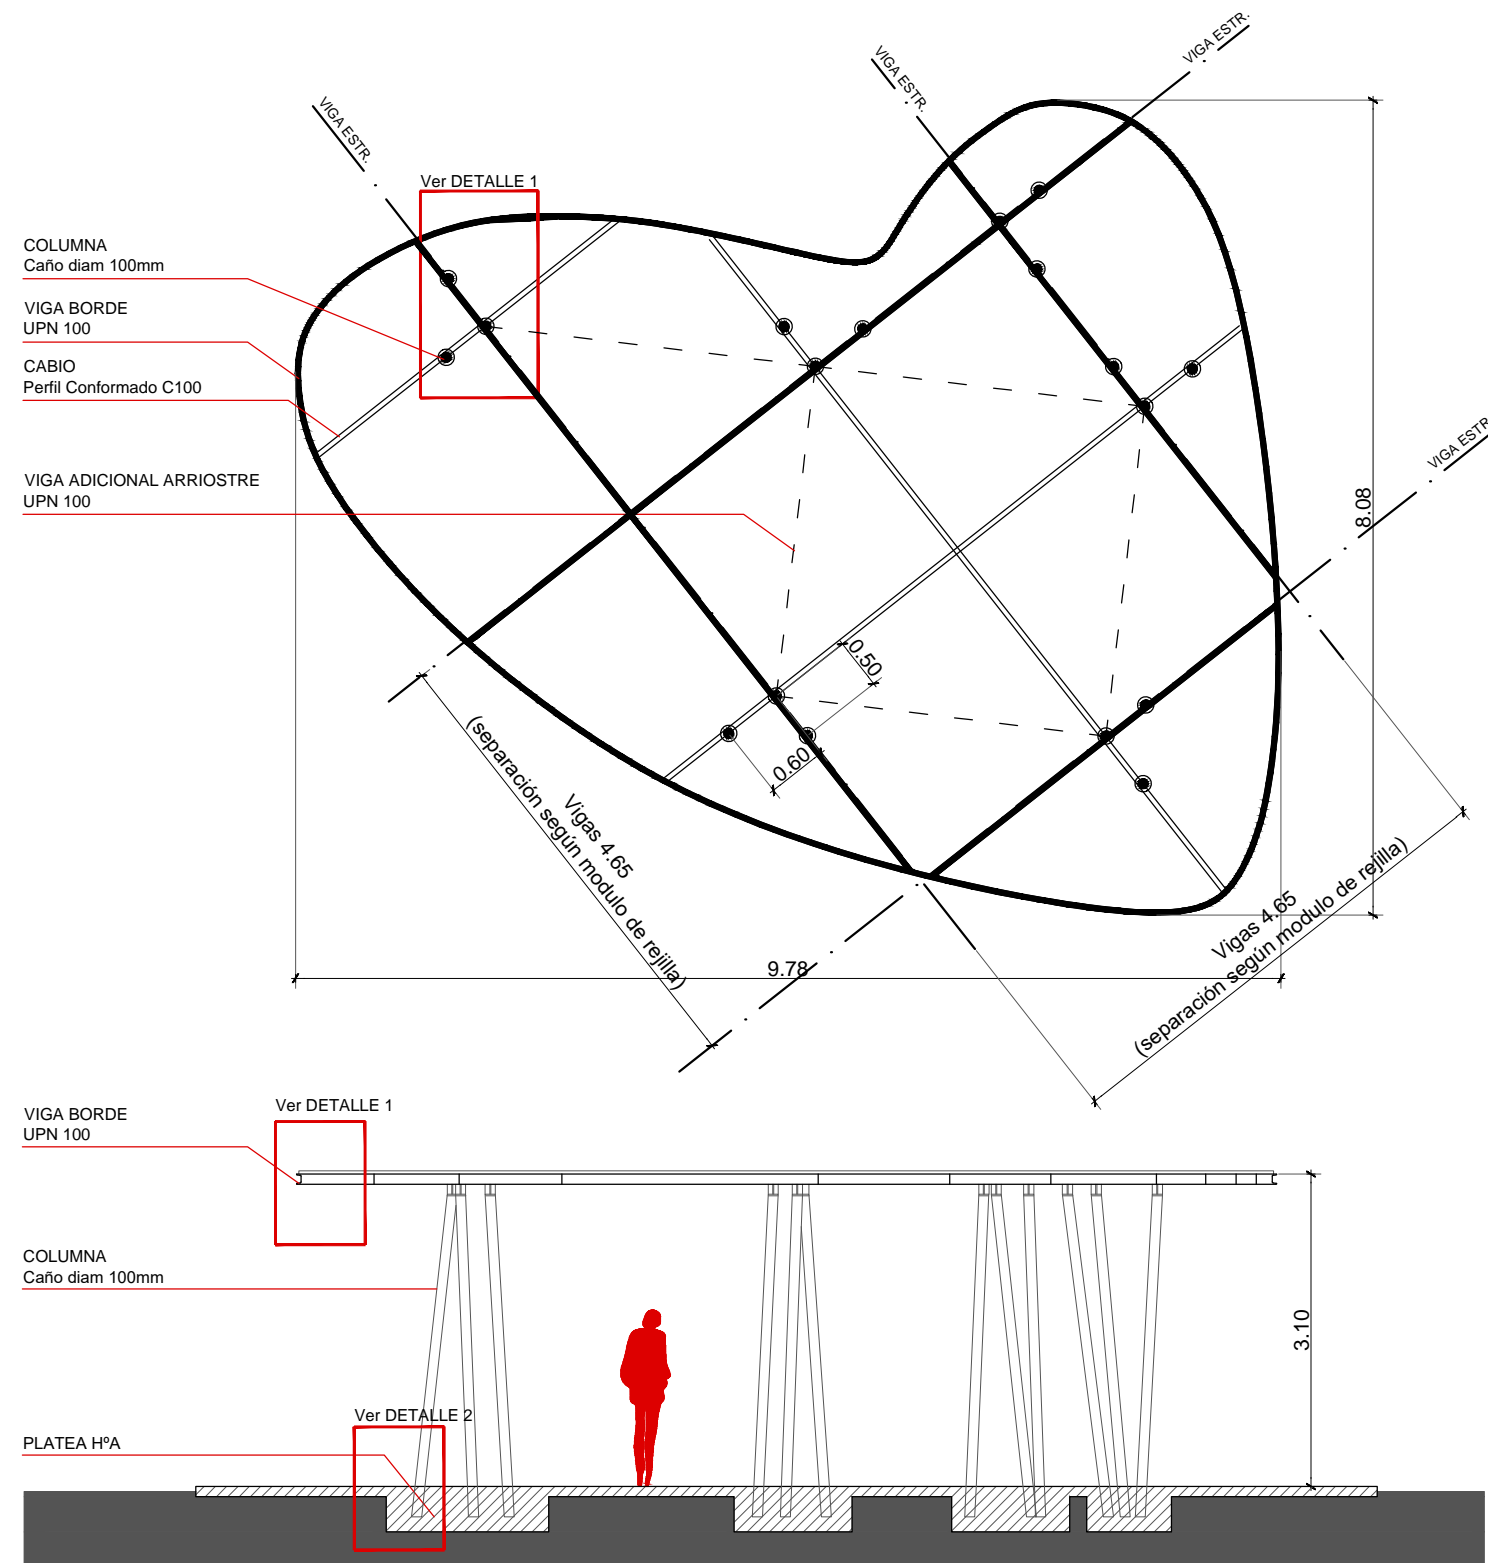

Plano típico

## DETALLE PÉRGOLA METÁLICA

esc.: 1:75



Cubierta rejilla industrial 2.00m x 2.00m  
planchuelas de 32mm c/25 mm,  
hierros redondos de 4,2mm c/50mm

VIGA UPN100

CABIO PERFIL C100 conformado

Nudo en forma de cruz, soldada a  
placa base acero galvanizado  
en caliente espesor 10mm

cular de acero Ø100mm  
gún cálculo del contratista)

### DETALLE 1

esc.: 1:10

cular de acero Ø100mm  
gún cálculo del contratista)

o: 10cm. Terminación llaneado  
antideslizante  
gún cálculo del contratista)

idizador de acero  
gún cálculo del contratista)

### DETALLE 2

esc.: 1:10

Todas las medidas y niveles deberán replantearse en obra. Las que figuran en el plano son indicativas.  
Documentación para presupuestar. **NO APTA PARA CONSTRUIR**

MUNICIPIO DE LANÚS  
DIRECCIÓN DE OBRAS DE ARQUITECTURA

DETALLE PÉRGOLA METÁLICA  
Plano típico

T5b