


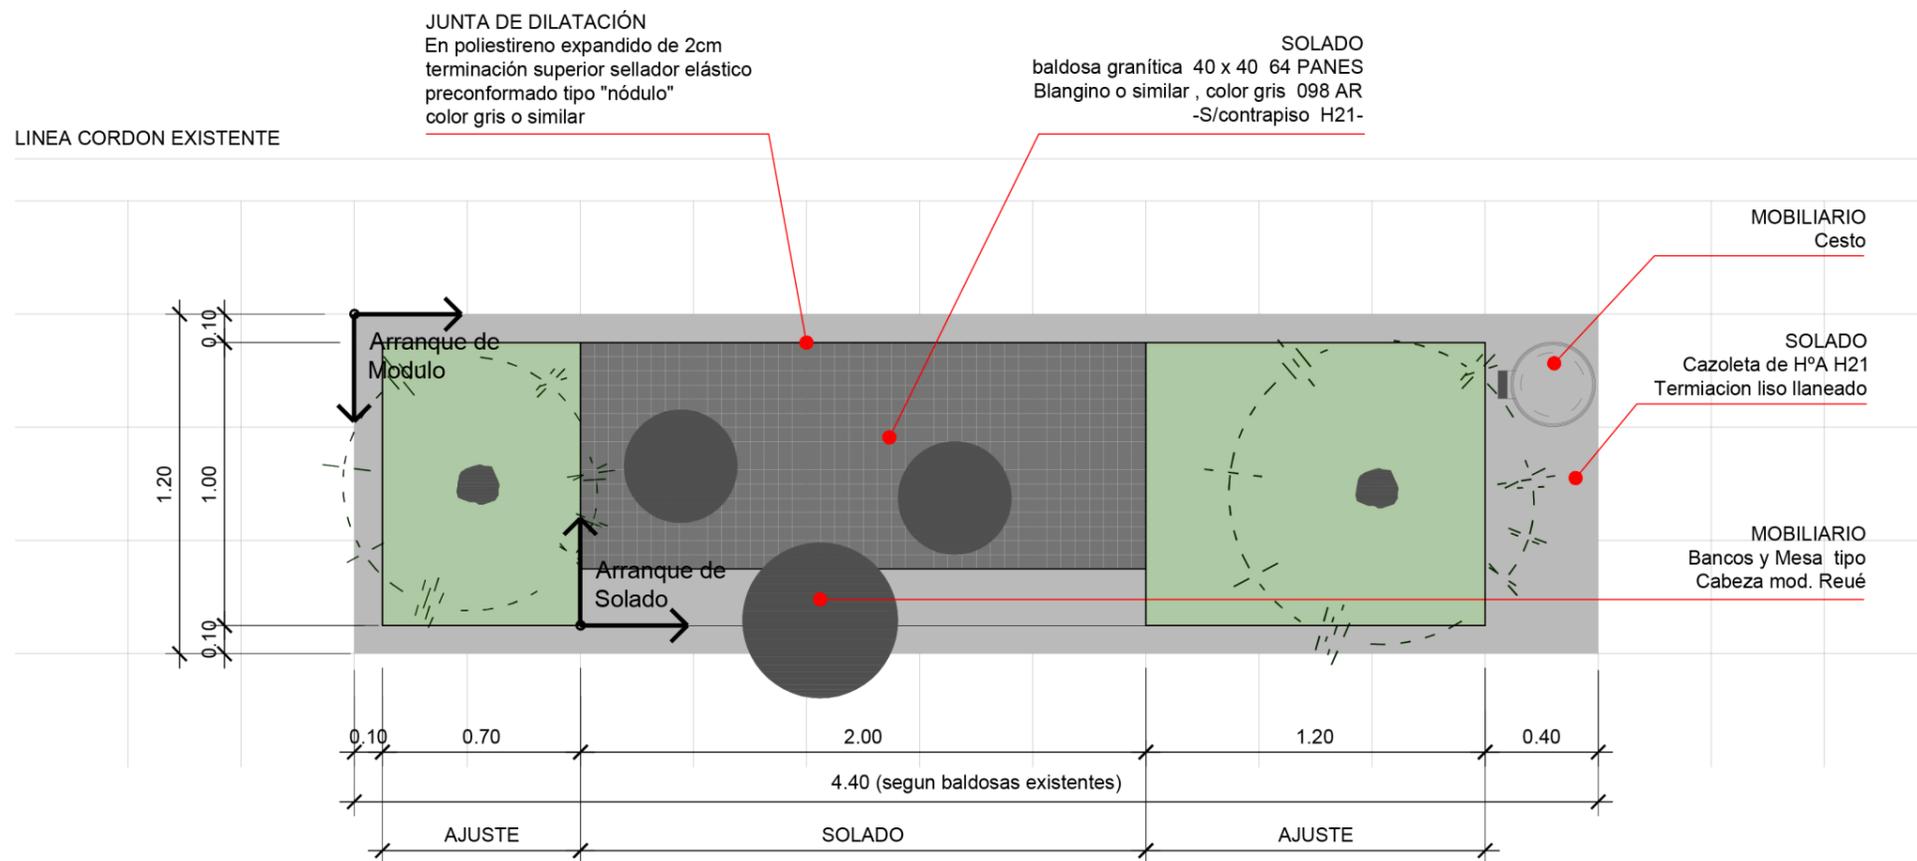

Plano Típico

MODULO URBANO_Parador A
esc.: 1:25



NOTA:
Los modulos urbanos se construirán solo en veredas designadas por la Direccion de Obras.
Las juntas deberan estar secas y limpias para su llenado con sellador Sikaflex®A-1 o Sikaflex® Pro3 o calidad equivalente a base de poliuretano de un componente, no se permitirá el uso de selladores bituminosos.