

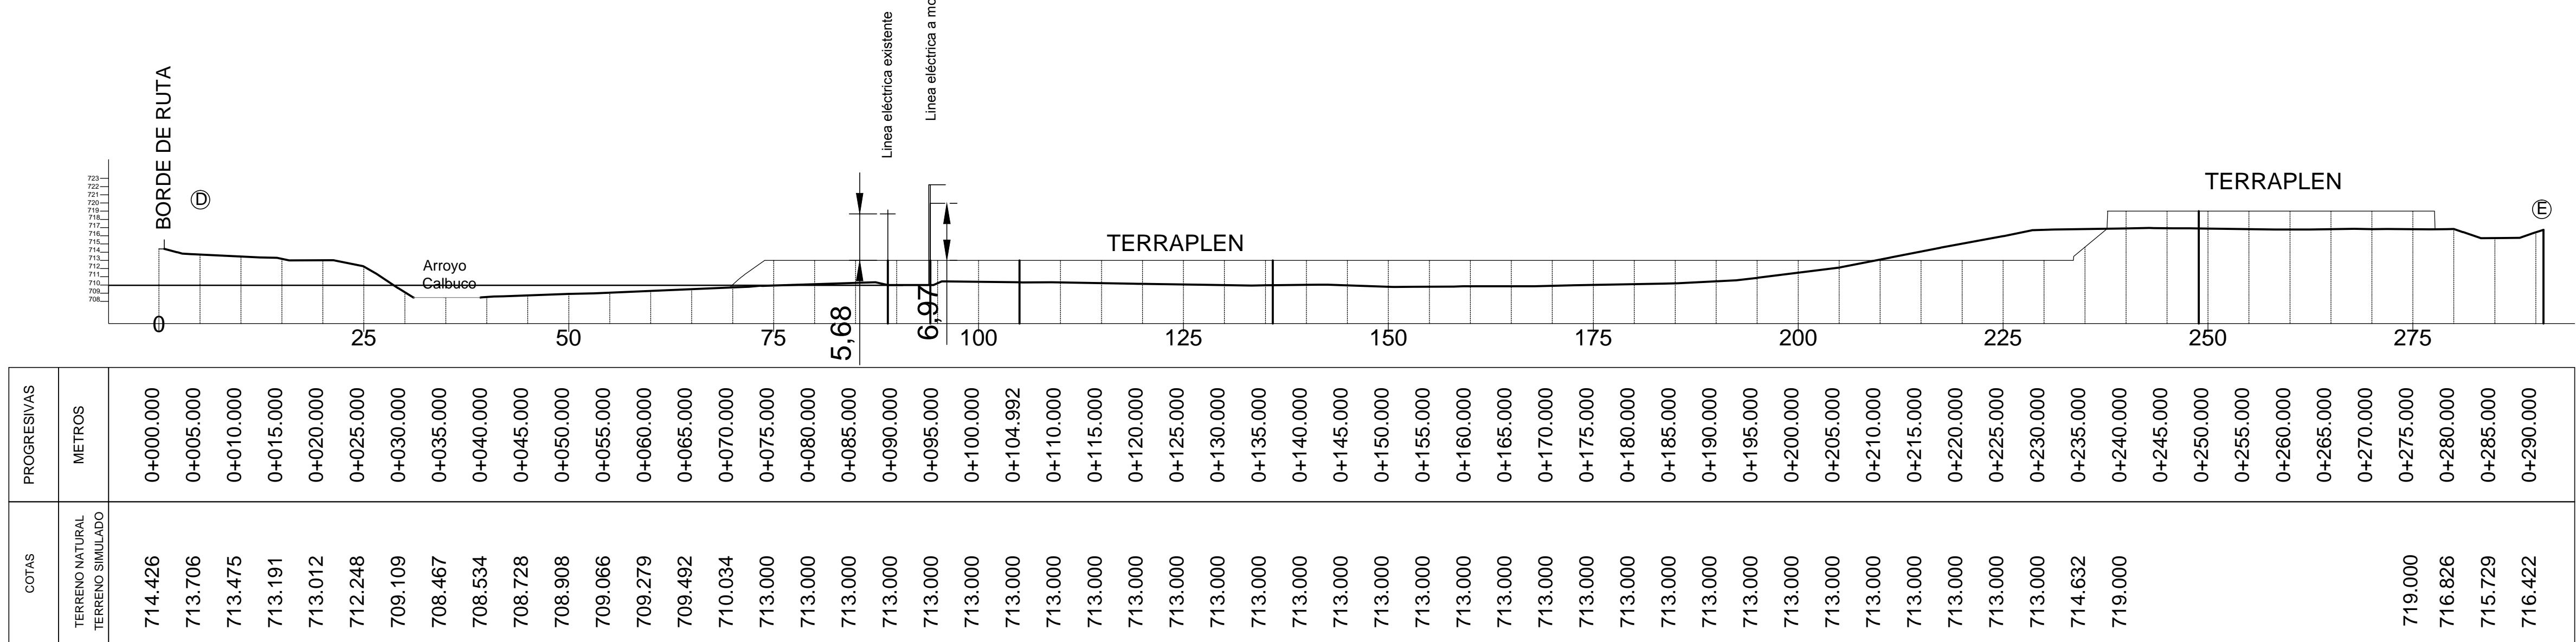
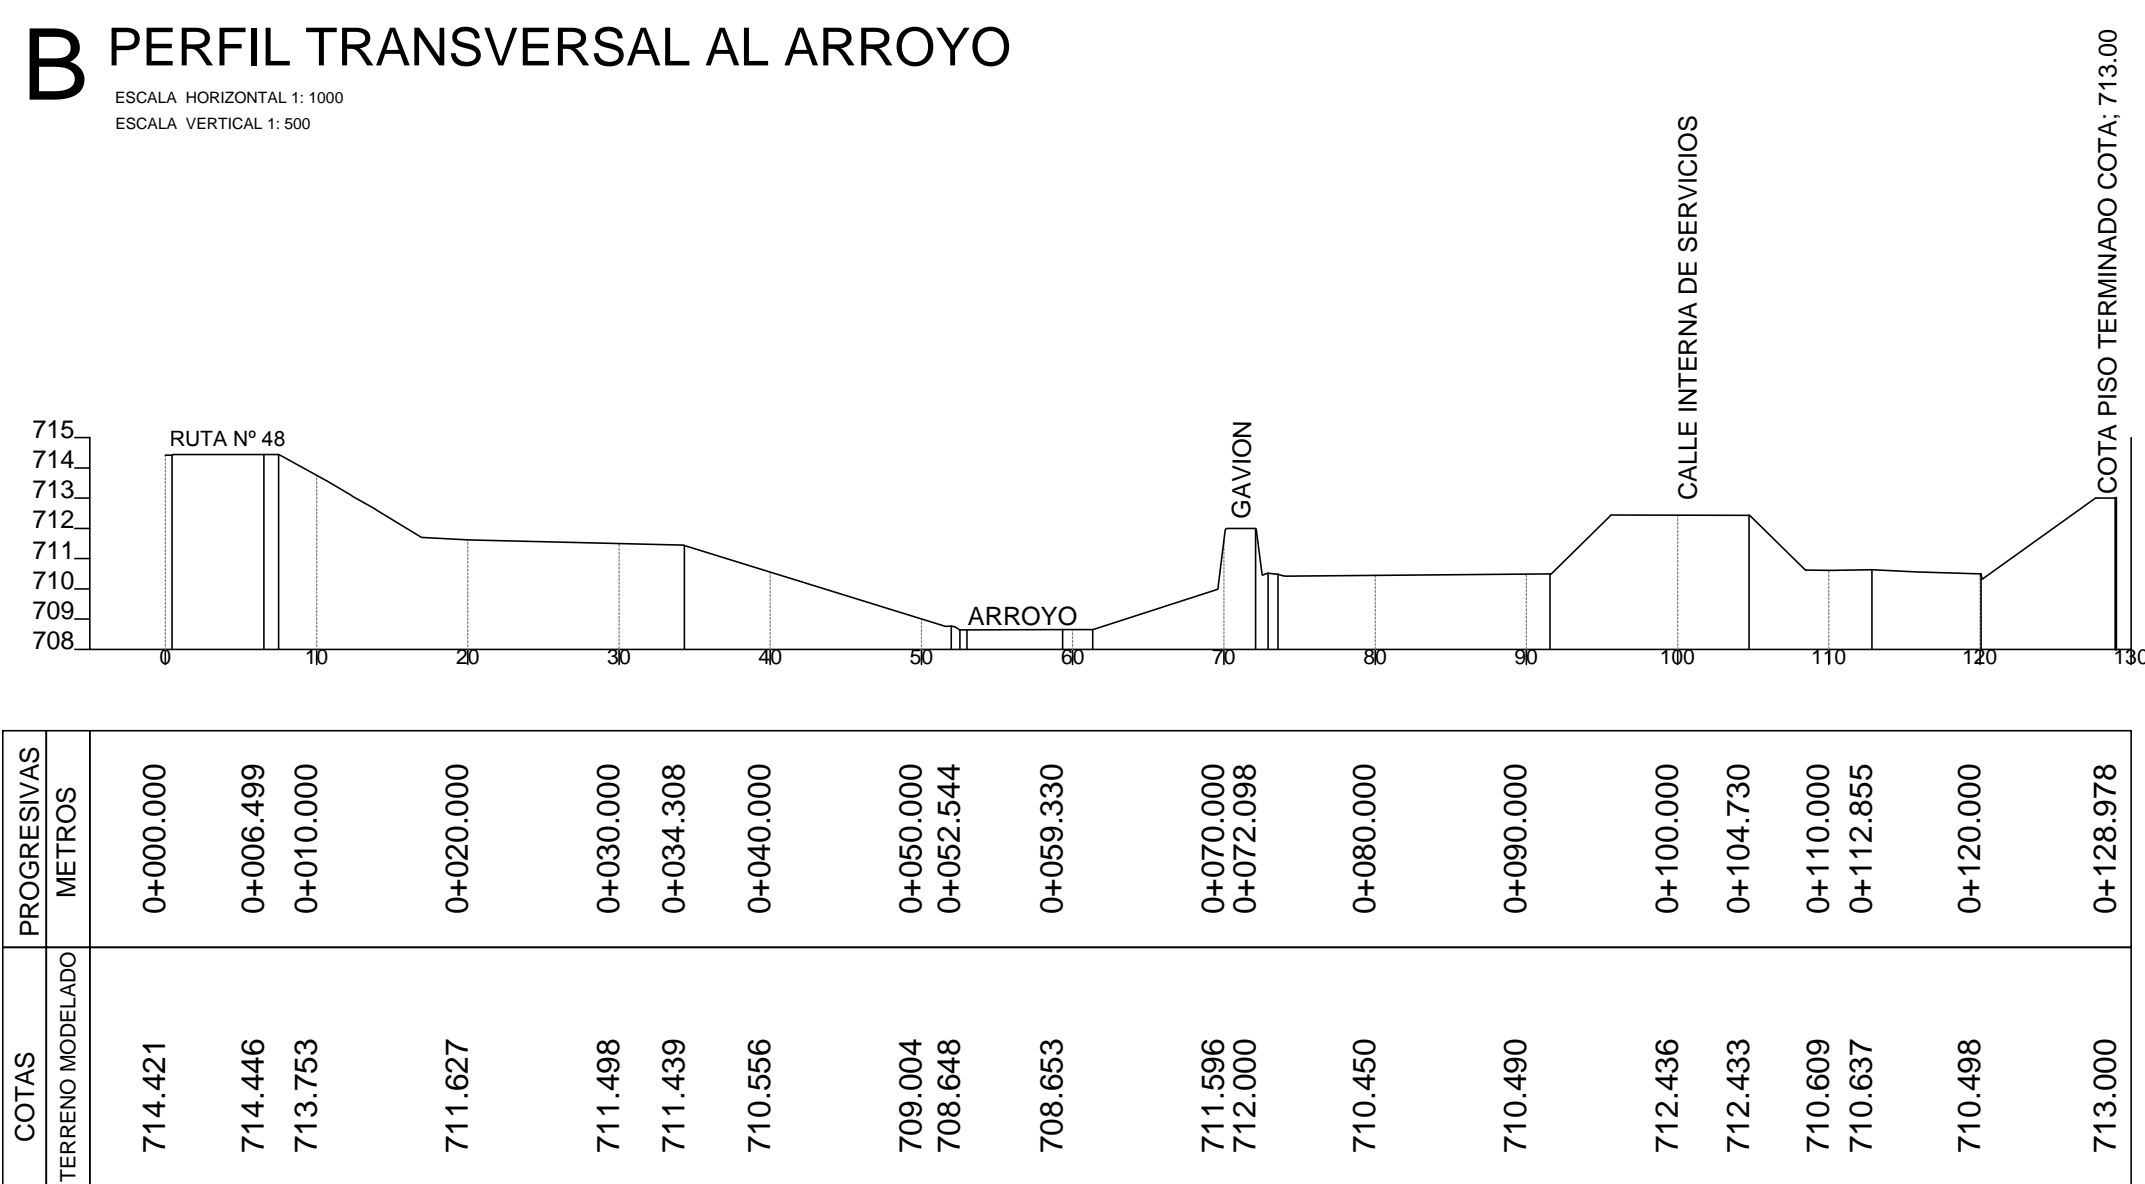
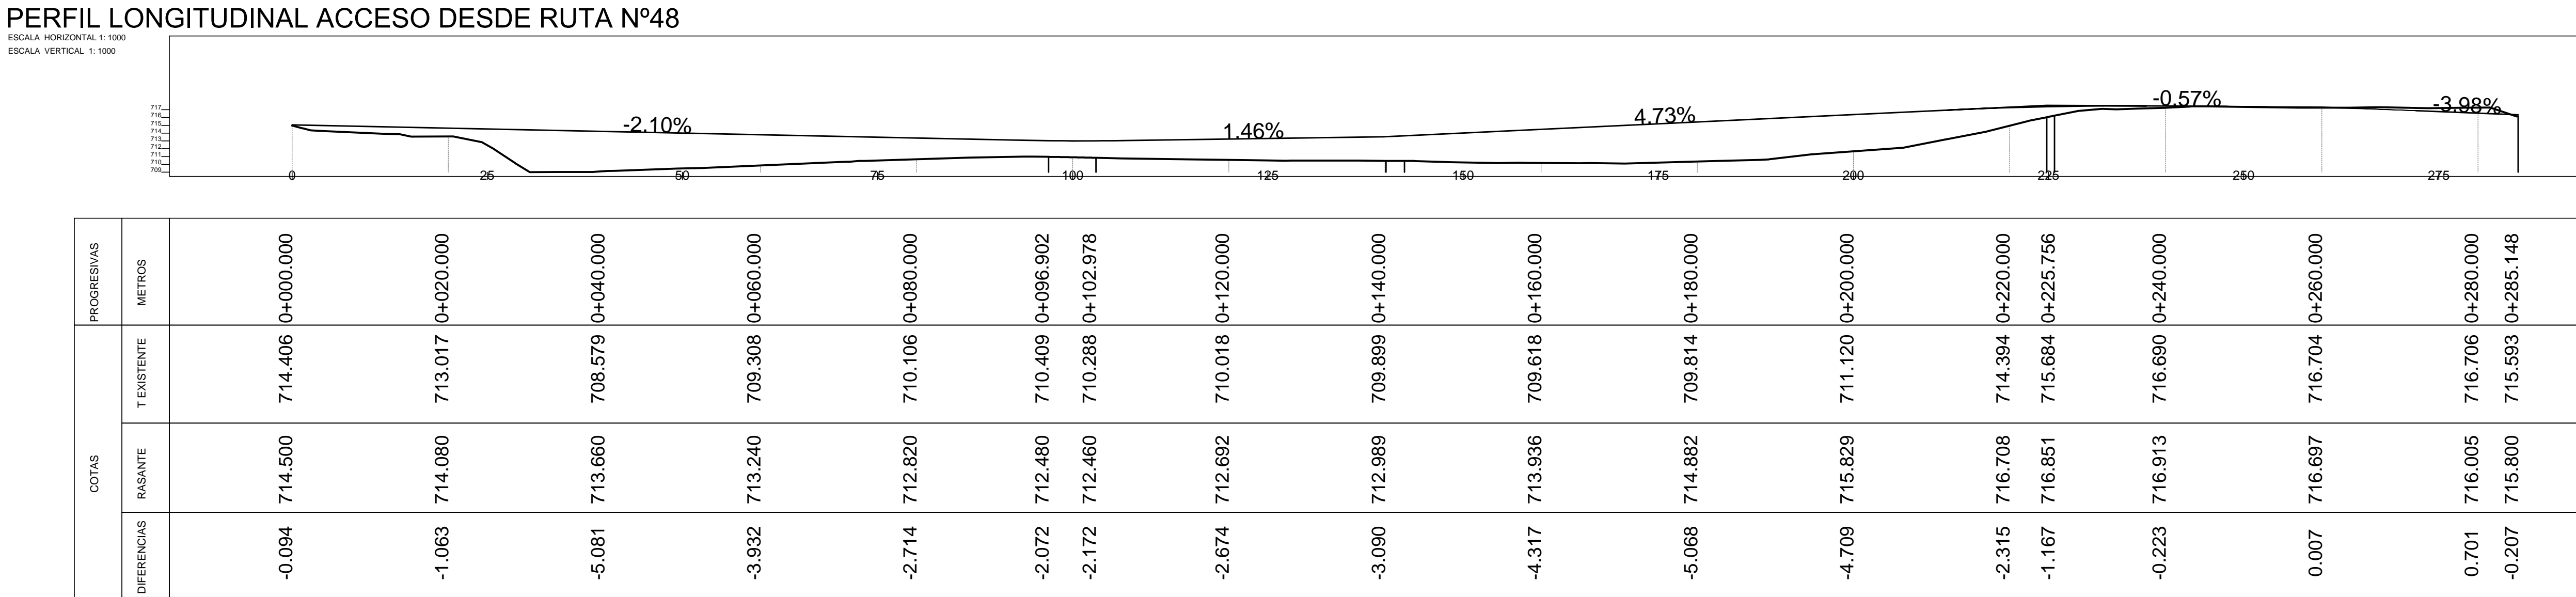





PERFIL D - E DESDE RUTA Nº 48 HASTA CALLE SUR

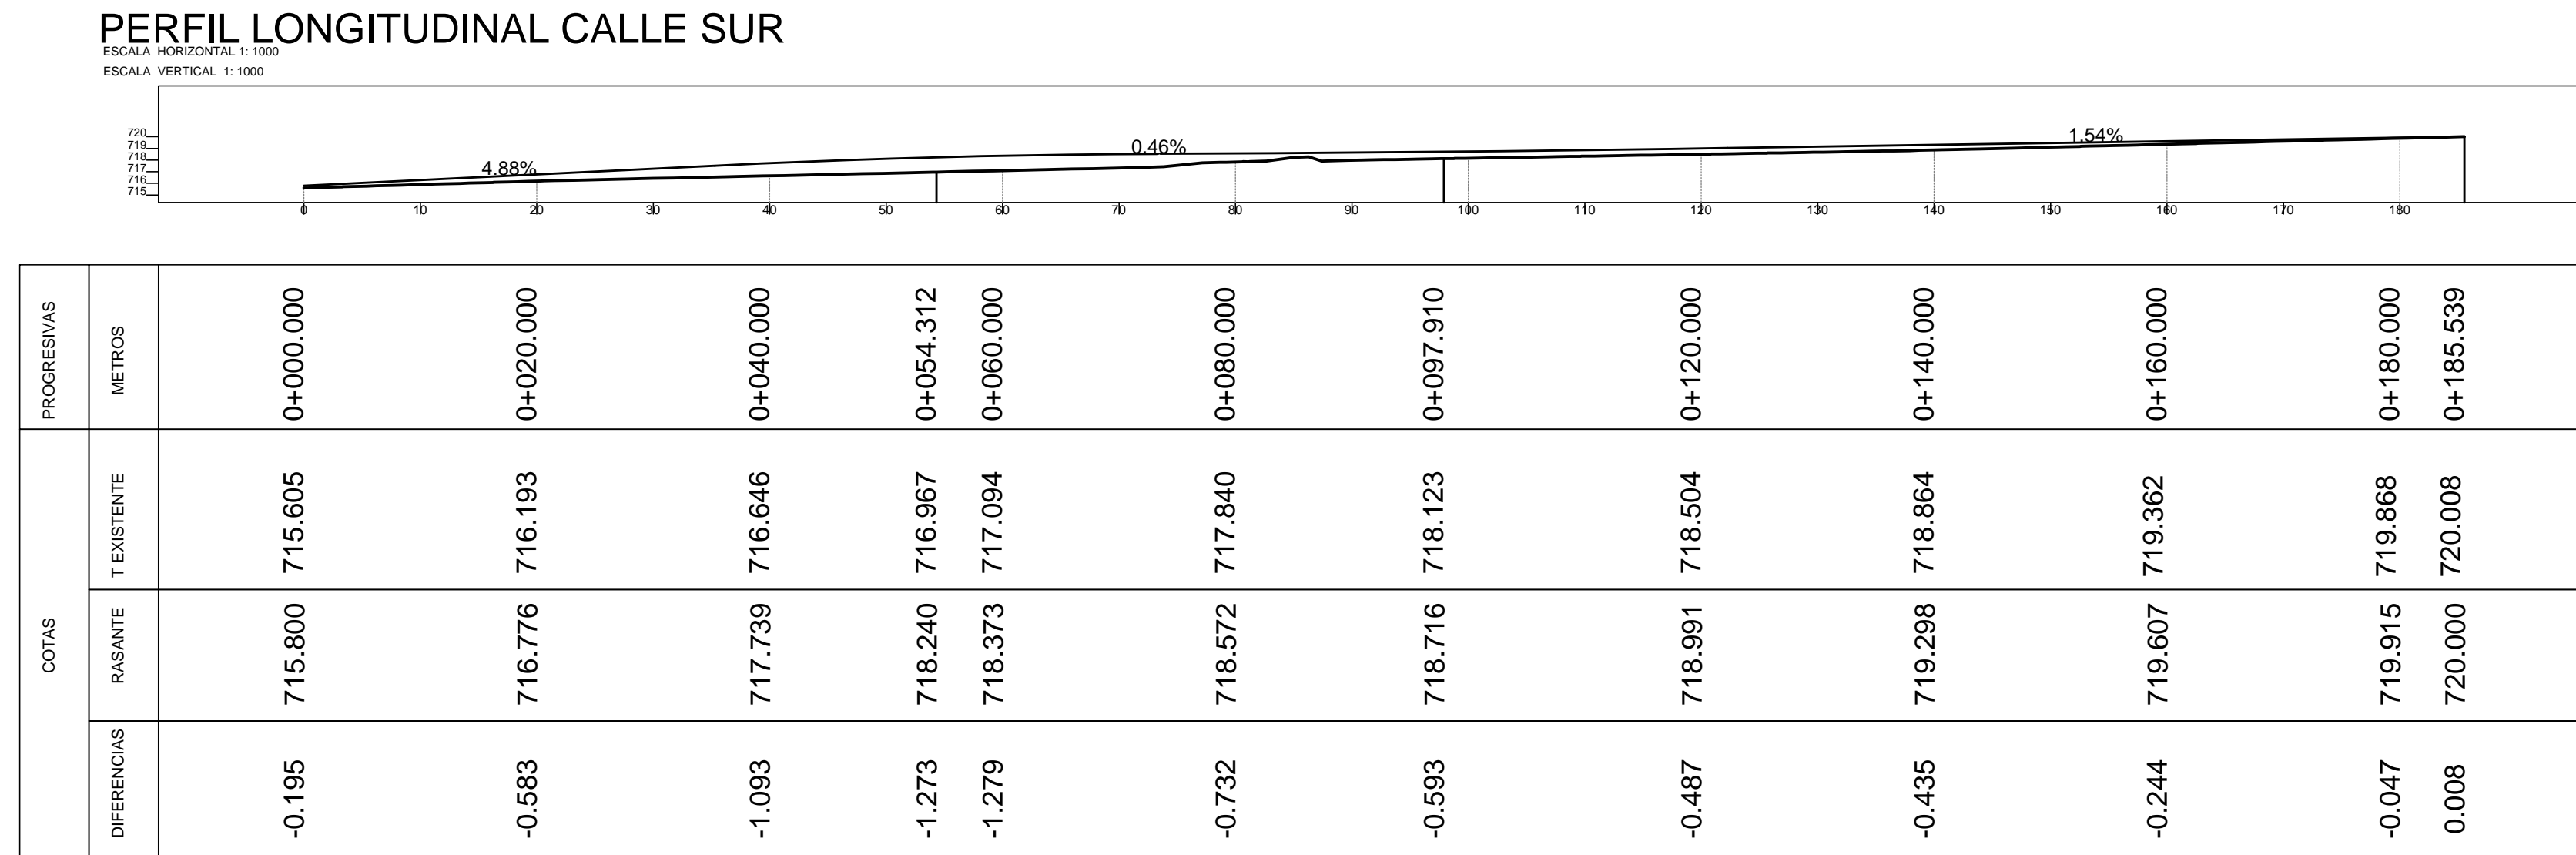

PERFIL H - I PELO DE AGUA ARROYO - TERRAPLEN-ALCANTARILLA

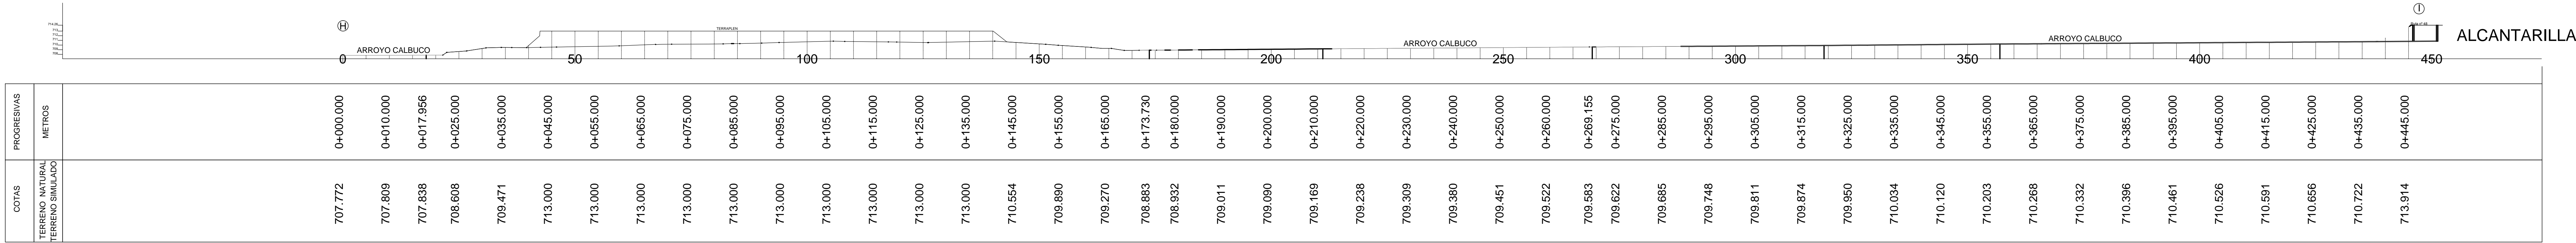

PERFIL F - G DESDE RUTA Nº 48 HASTA CALLE SUR

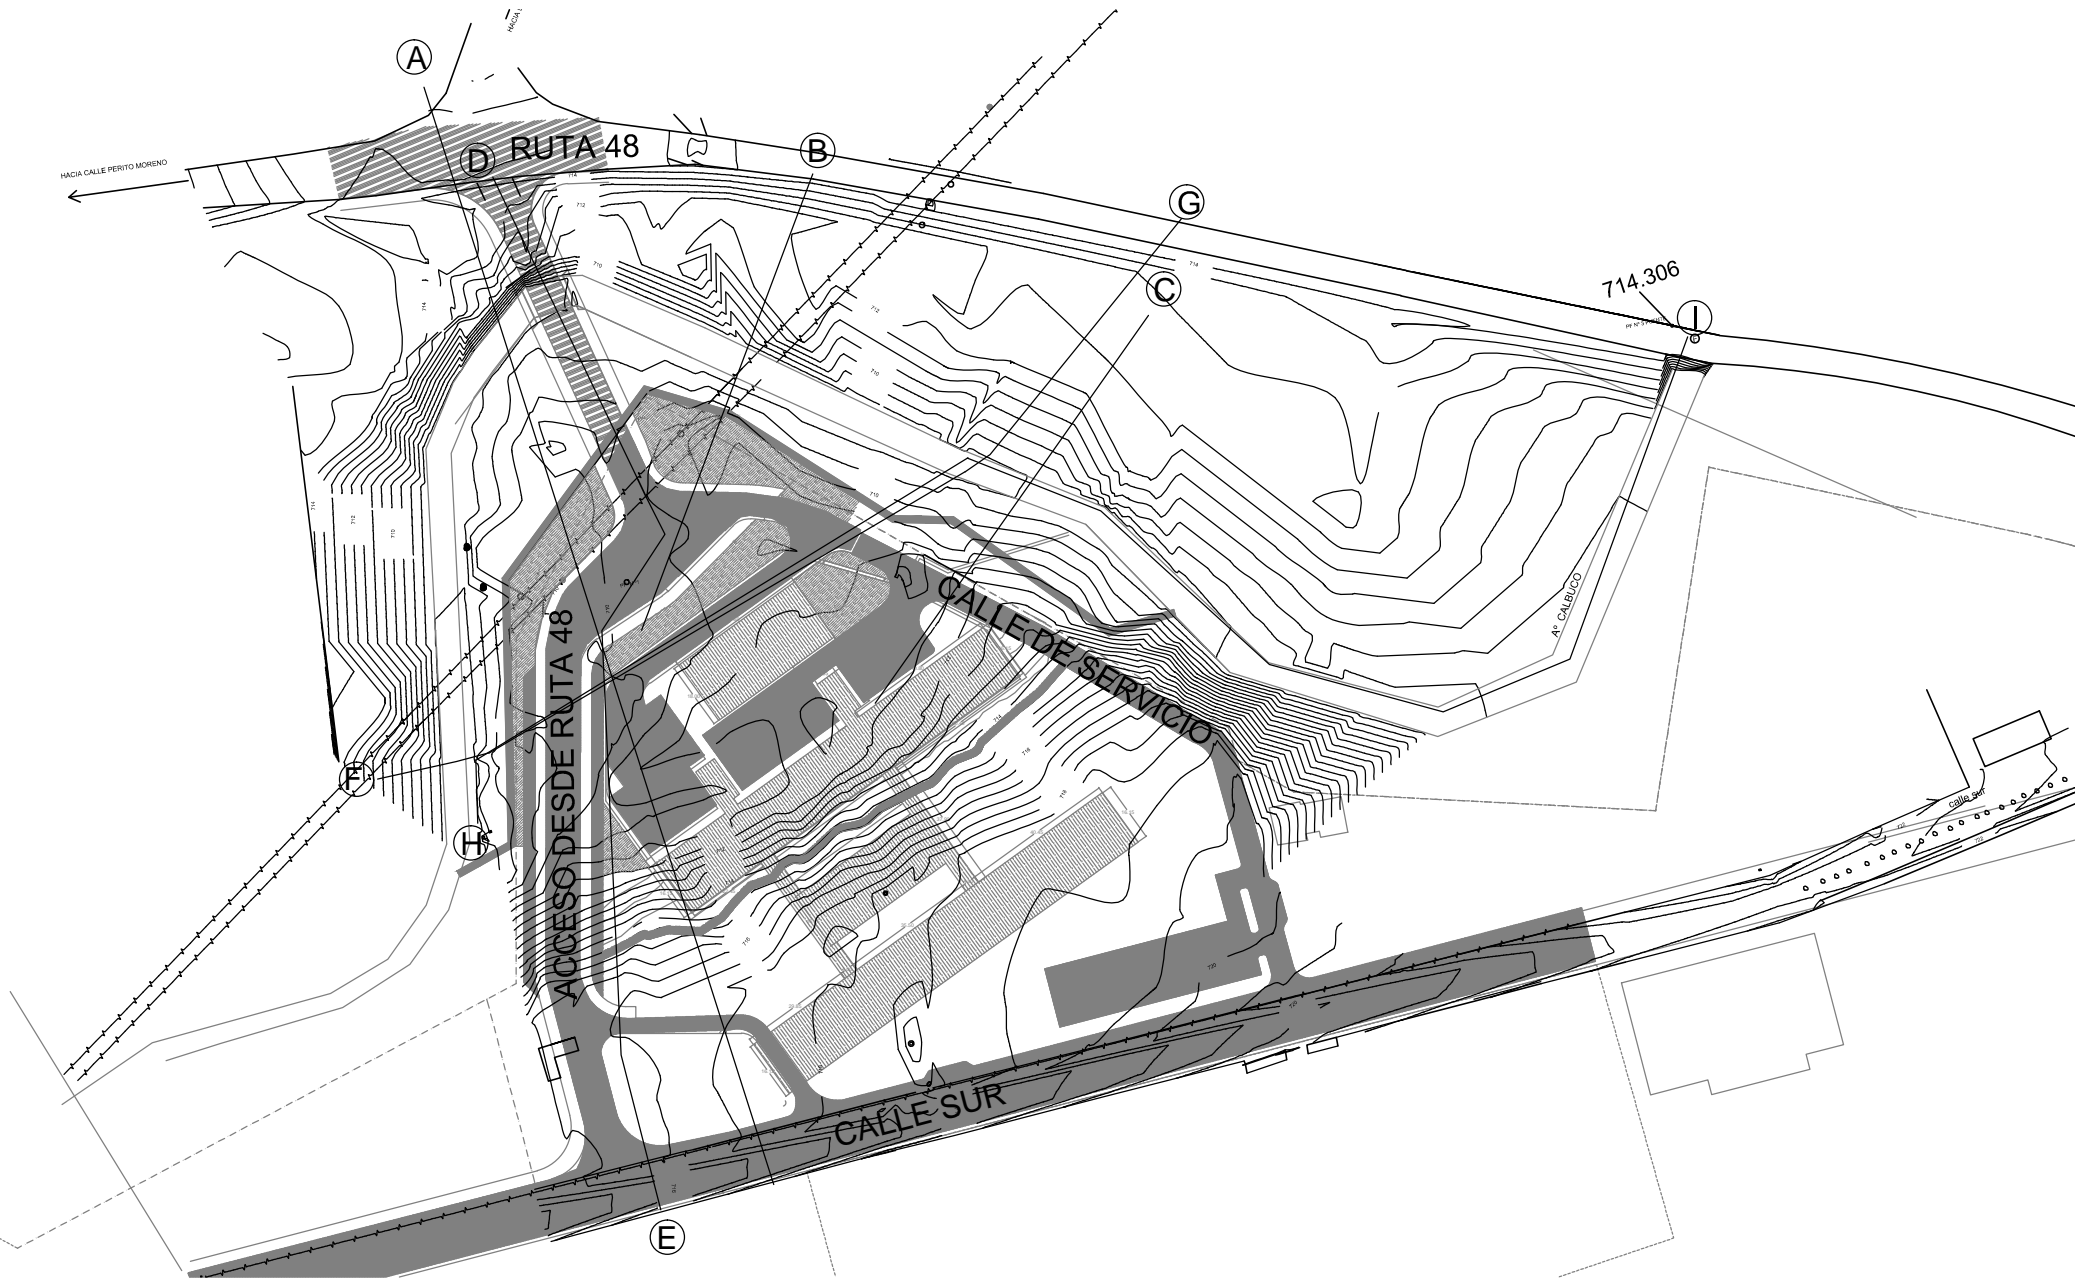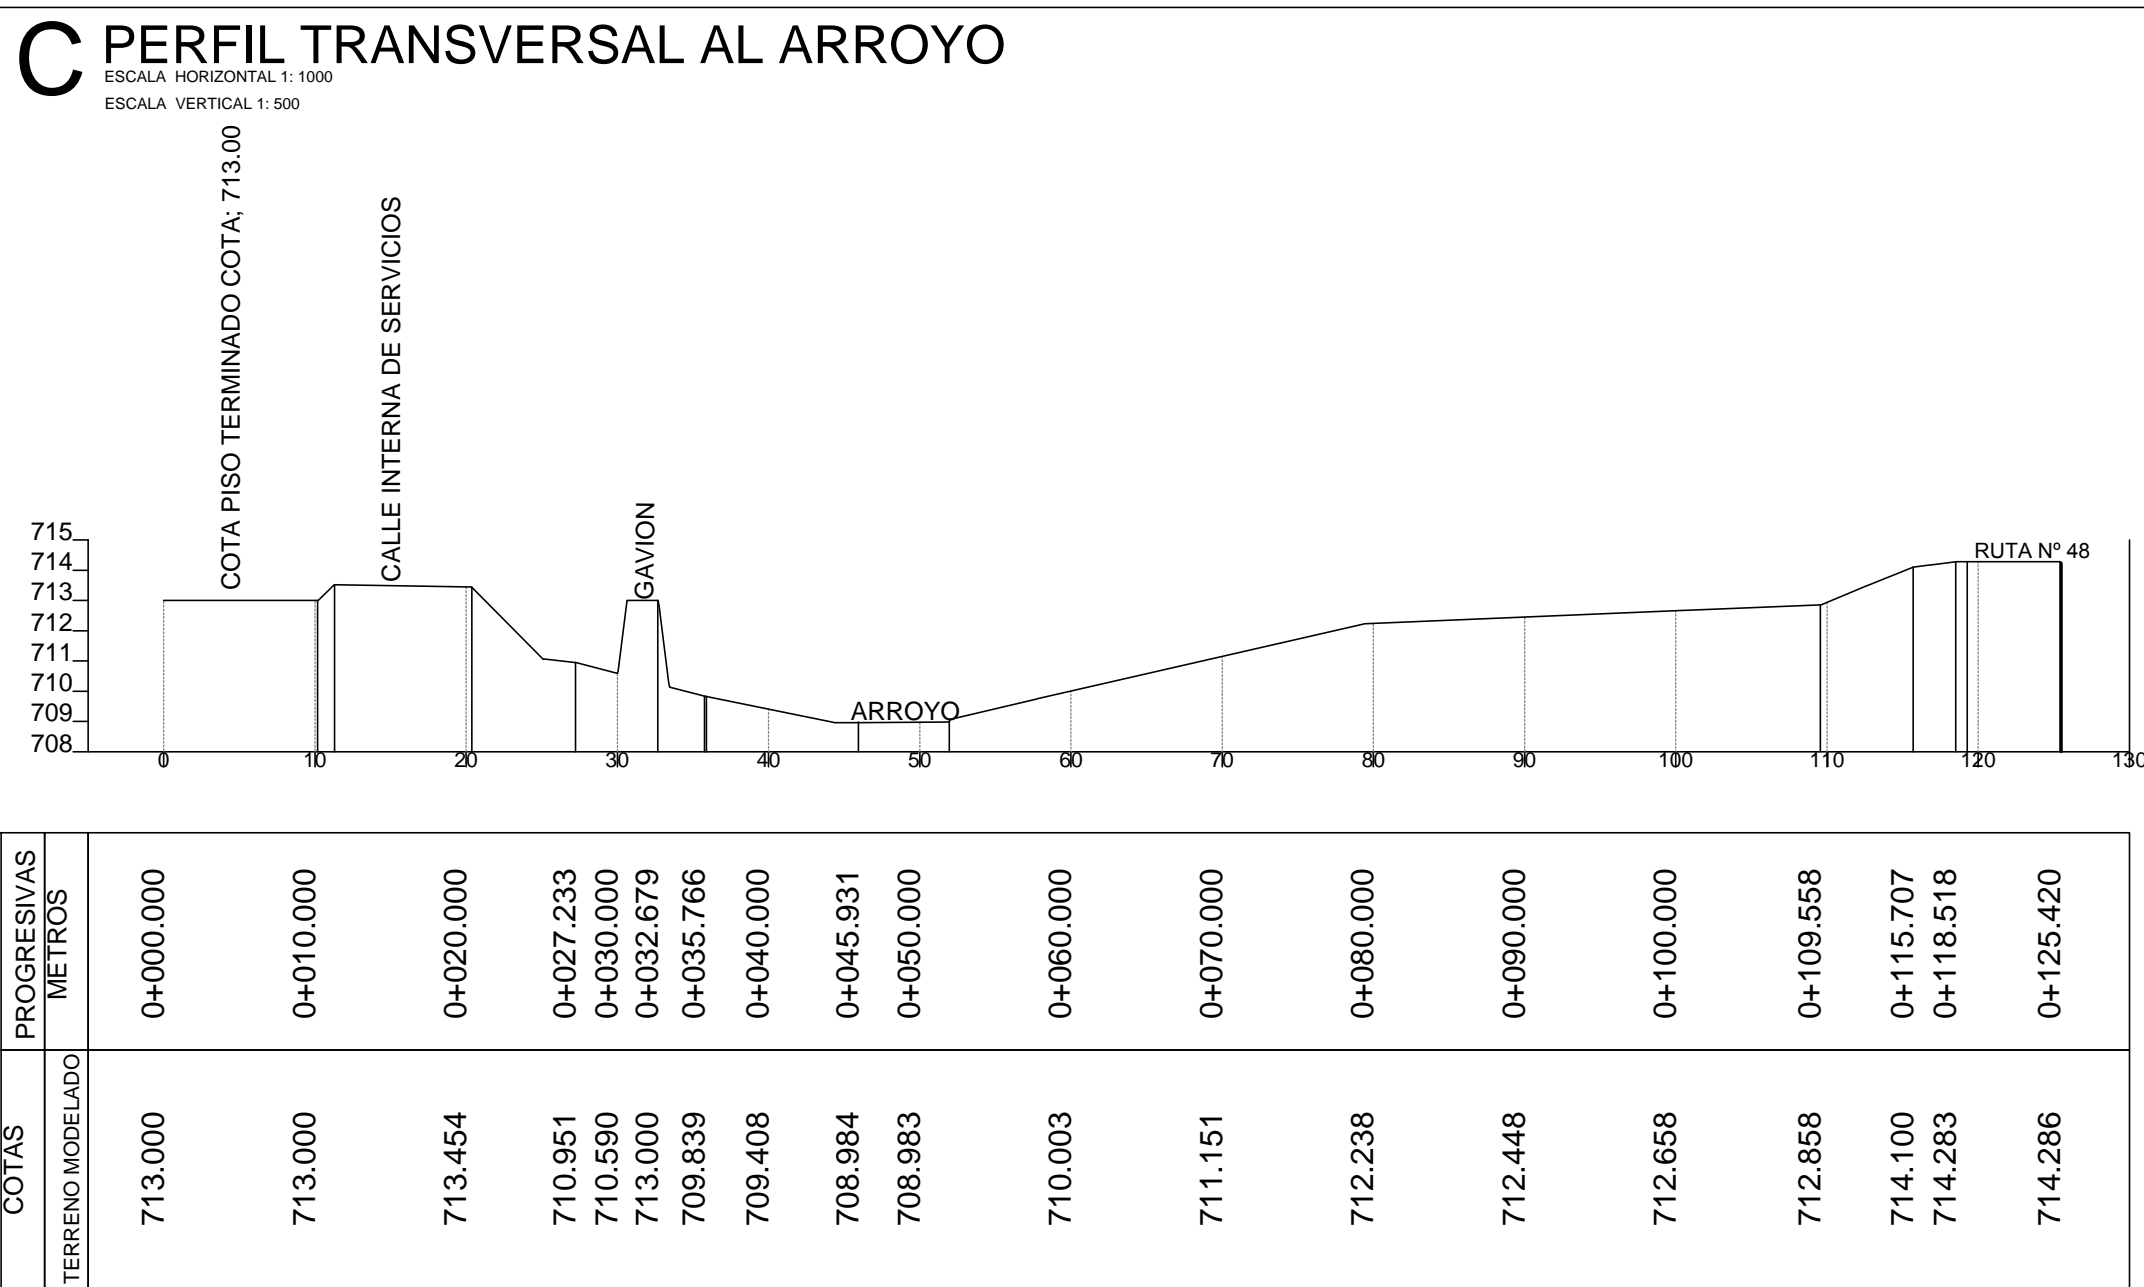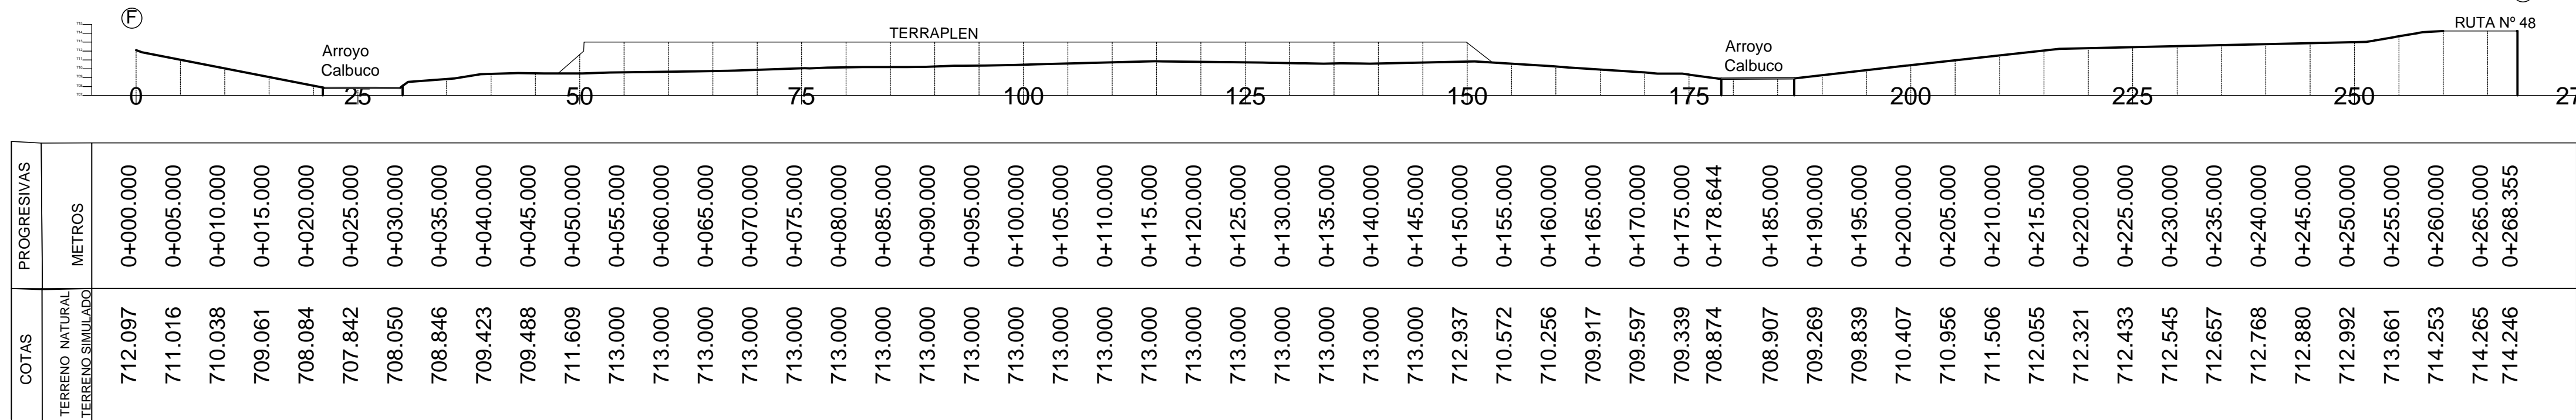

NOTA:
LA EMPRESA CONTRATISTA QUE EJECUTE LA SEGUNDA ETAPA DE OBRA DEL NUEVO HOSPITAL DR. RAMON CARRILLO, DEBERA REALIZAR UN RELEVAMIENTO DE LOS HECHOS EXISTENTES QUE FUERAN REALIZADOS EN LA PRIMERA ETAPA.

PRIMER ETAPA:

- Se realizaron los trabajos de nivelación y perfilados, para la realización de los accesos vehiculares, playones de maniobra y estacionamiento.
- Se realizaron los nexos agua potable, gas natural y electricidad.
- Se realizaron las fundaciones.

NOTA: el nivel de piso terminado en el acceso (proximo a la calle sur) es coincidente con la cota 719.00