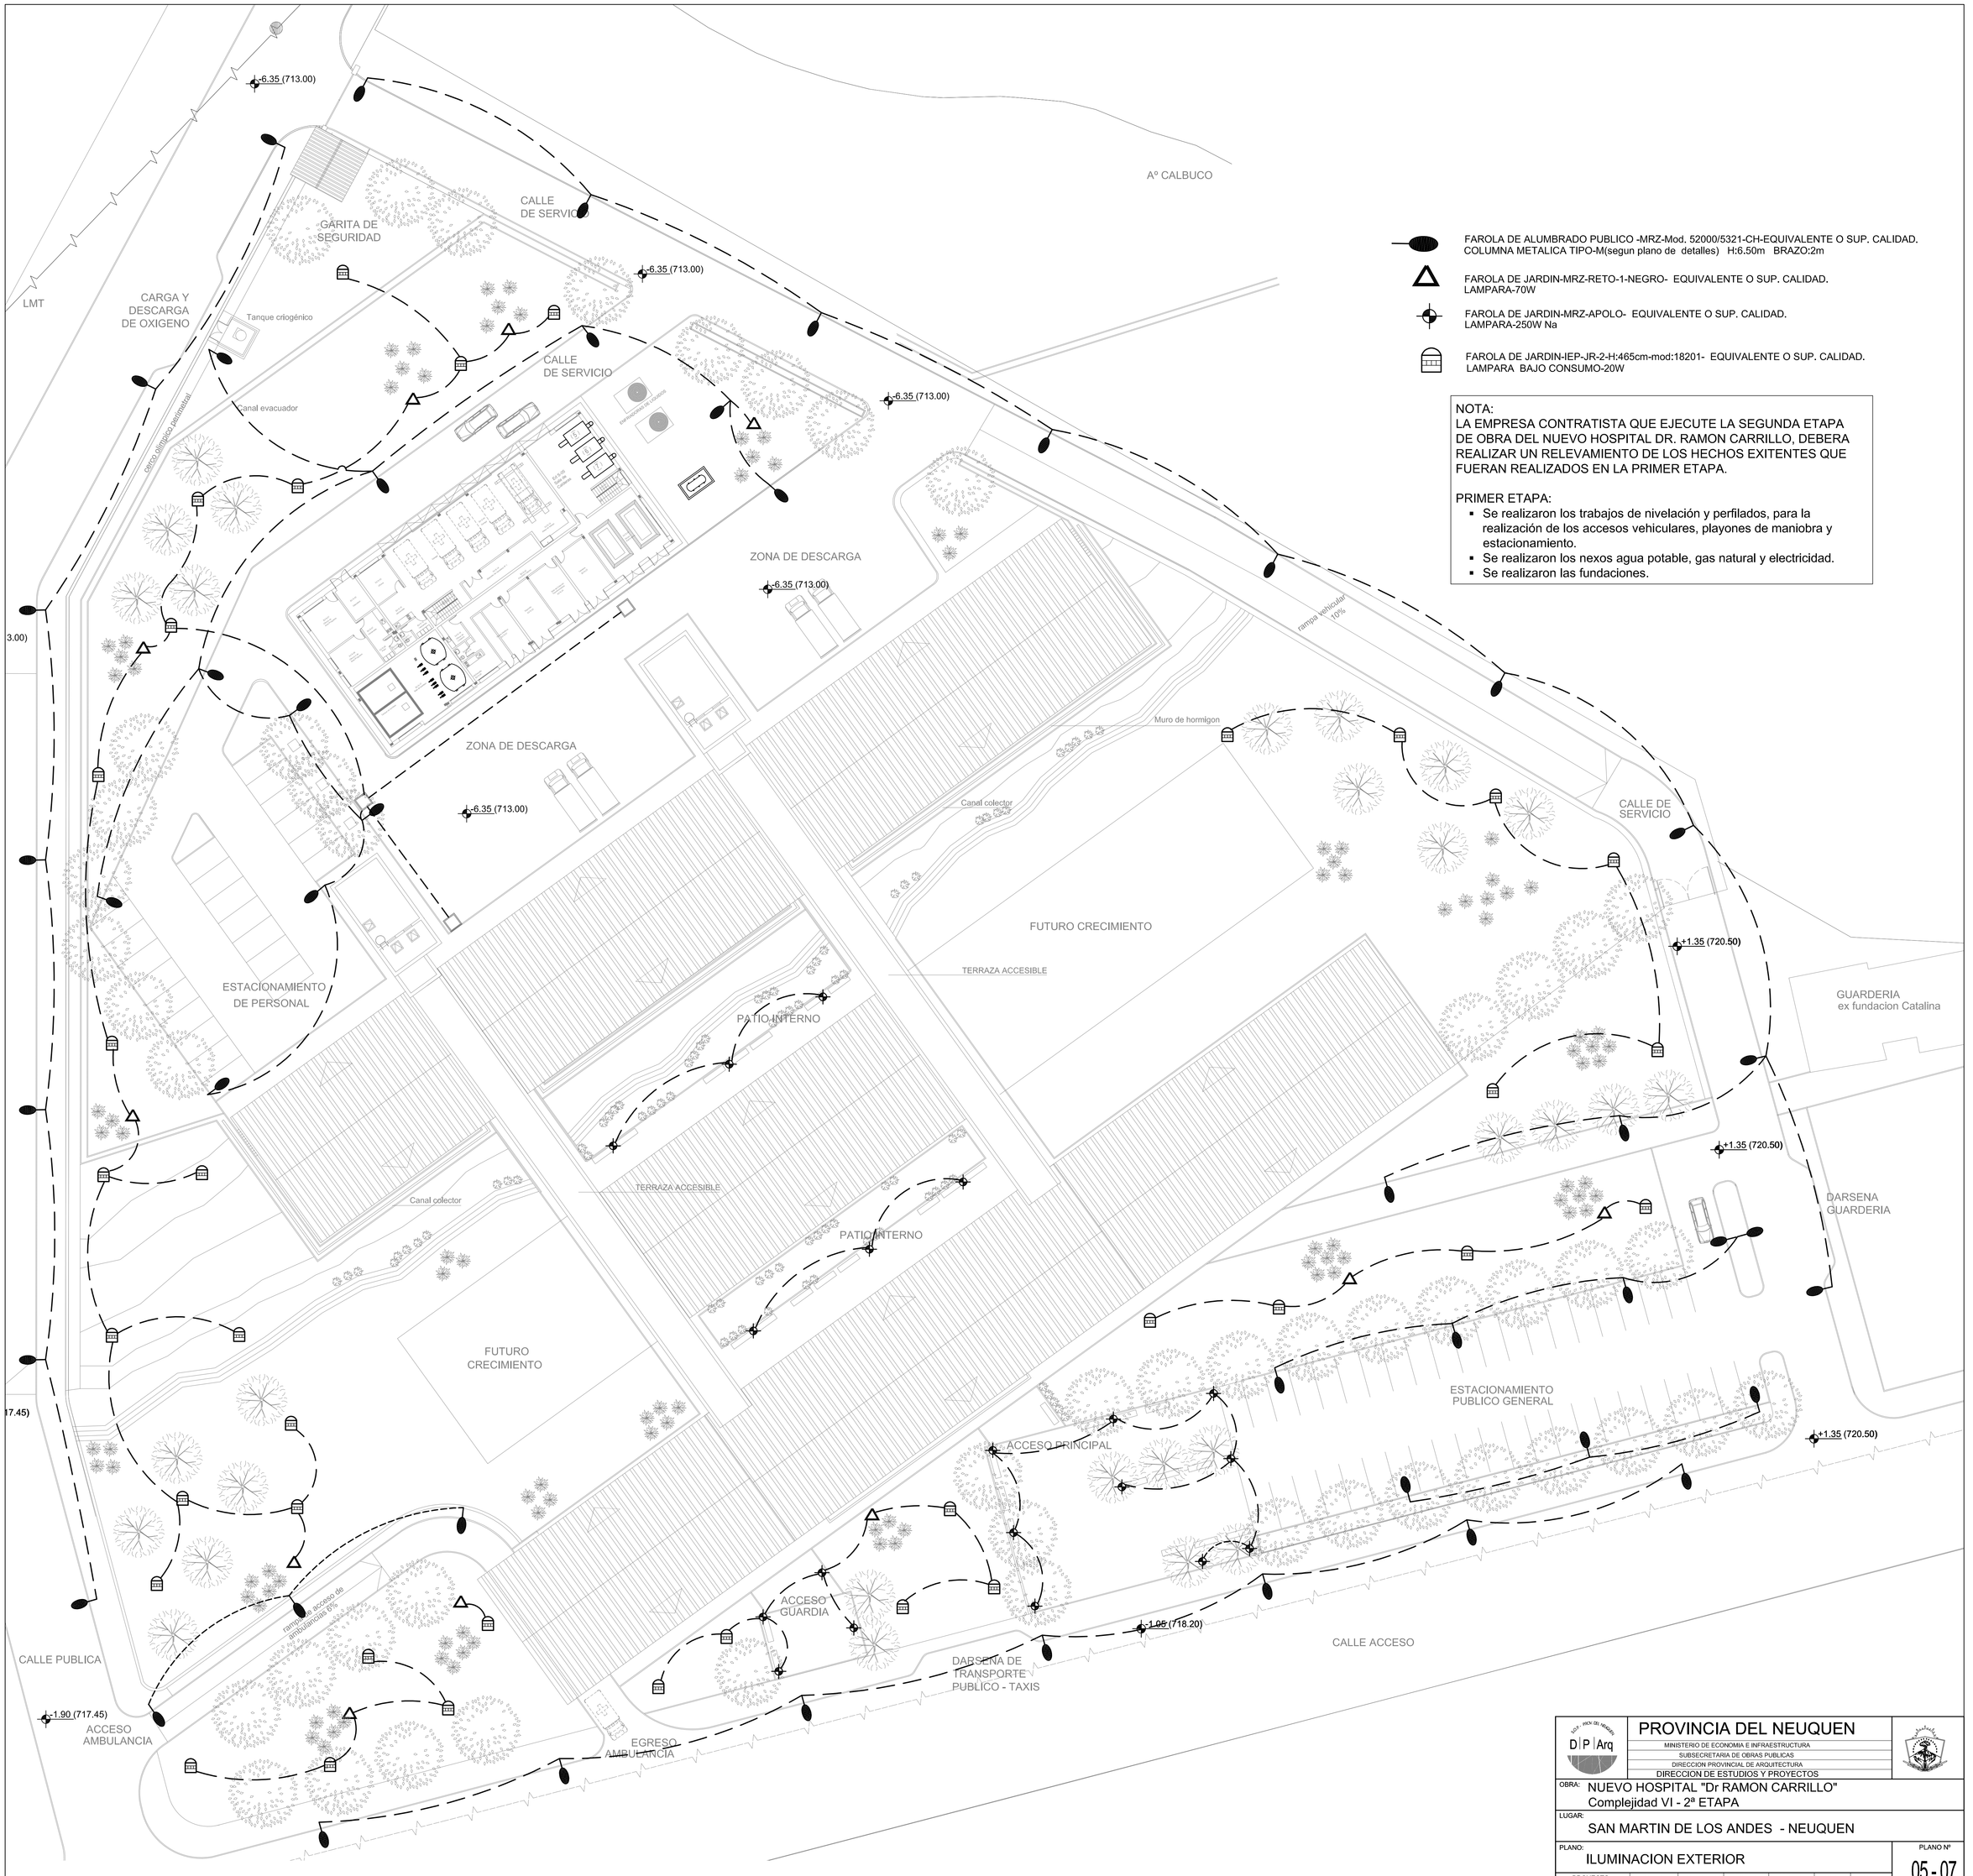

FAROLA DE ALUMBRADO PUBLICO -MRZ-Mod. 52000/5321-CH-EQUIVALENTE O SUP. CALIDAD.
COLUMNA METALICA TIPO-M(segun plano de detalles) H:6.50m BRAZO:2m

FAROLA DE JARDIN-MRZ-RETO-1-NEGRO- EQUIVALENTE O SUP. CALIDAD.
LAMPARA-70W

FAROLA DE JARDIN-MRZ-APOLO- EQUIVALENTE O SUP. CALIDAD.
LAMPARA-250W Na

FAROLA DE JARDIN-IEP-JR-2-H:465cm-mod:18201- EQUIVALENTE O SUP. CALIDAD.
LAMPARA BAJO CONSUMO-20W

NOTA:
LA EMPRESA CONTRATISTA QUE EJECUTE LA SEGUNDA ETAPA DE OBRA DEL NUEVO HOSPITAL DR. RAMON CARRILLO, DEBERA REALIZAR UN RELEVAMIENTO DE LOS HECHOS EXITENTES QUE FUERAN REALIZADOS EN LA PRIMER ETAPA.

PRIMER ETAPA:
- Se realizaron los trabajos de nivelación y perfilados, para la realización de los accesos vehiculares, playones de maniobra y estacionamiento.
- Se realizaron los nexos agua potable, gas natural y electricidad.
- Se realizaron las fundaciones.

OFICIO

A4

PROVINCIA DEL NEUQUEN
MINISTERIO DE ECONOMIA E INFRAESTRUCTURA
SUBSECRETARIA DE OBRAS PUBLICAS
DIRECCION PROVINCIAL DE ARQUITECTURA
DIRECCION DE ESTUDIOS Y PROYECTOS

OBRA: NUEVO HOSPITAL "Dr RAMON CARRILLO"
Complejidad VI - 2ª ETAPA

LUGAR: SAN MARTIN DE LOS ANDES - NEUQUEN

PLANO: ILUMINACION EXTERIOR

PLANO Nº 05 - 07

PROYECTO	CALCULO	DIGITALIZO	ESCALA	FECHA	MODIF.1	MODIF.2
			1:250	2016		