OFICIO

A4

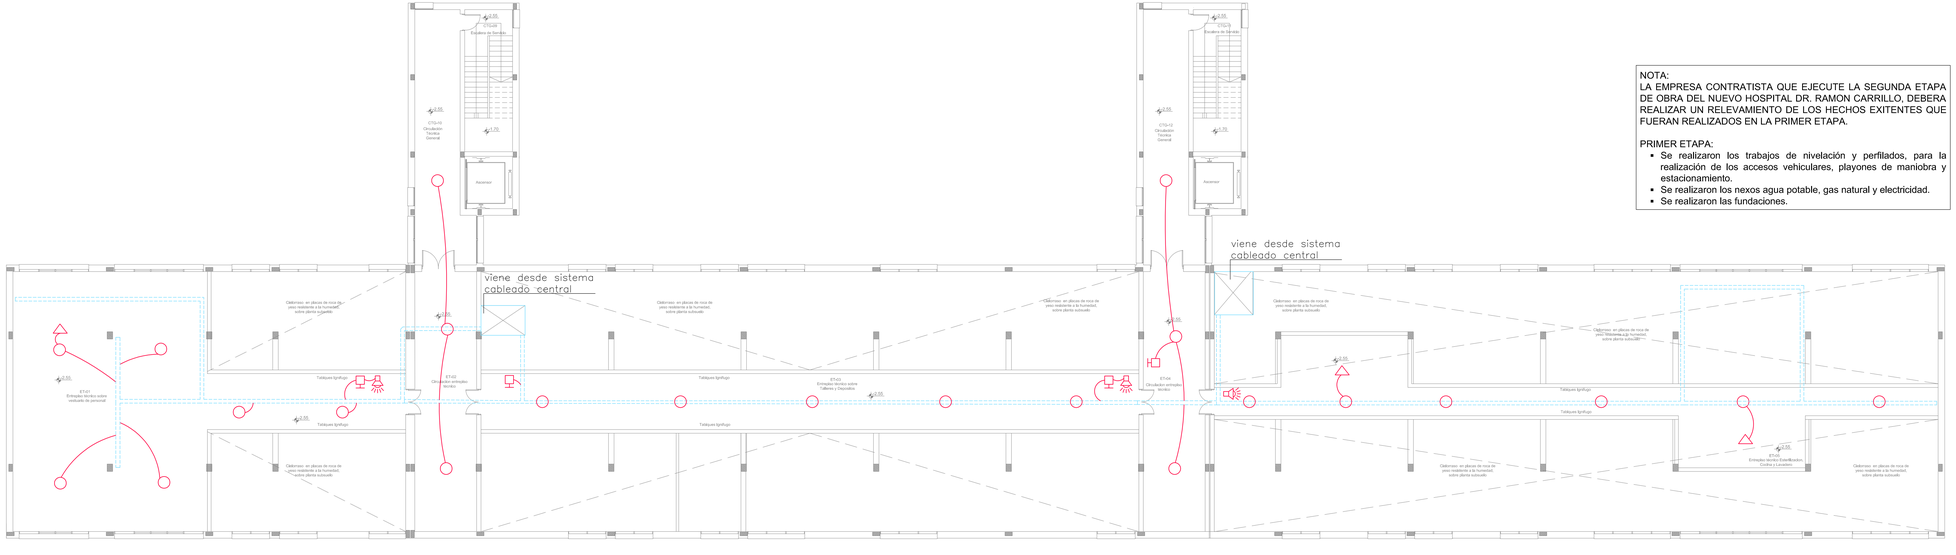

NOTA:
LA EMPRESA CONTRATISTA QUE EJECUTE LA SEGUNDA ETAPA DE OBRA DEL NUEVO HOSPITAL DR. RAMON CARRILLO, DEBERA REALIZAR UN RELEVAMIENTO DE LOS HECHOS EXITENTES QUE FUERAN REALIZADOS EN LA PRIMER ETAPA.

PRIMER ETAPA:
- Se realizaron los trabajos de nivelación y perfilados, para la realización de los accesos vehiculares, playones de maniobra y estacionamiento.
- Se realizaron los nexos agua potable, gas natural y electricidad.
- Se realizaron las fundaciones.

REFERENCIAS:

AVISADOR MANUAL DOBLE ACCION RS 485. SERAN DIRECCIONABLES POR MEDIO DE MODULO DE MONITOREO, COMPATIBLES CON CENTRALES INTELIGENTES, TENDRA SISTEMA ANTIDESARME DE DOBLE ACCION Y REGISTRO DE OPERACION, CON LLAVE UNIVERSAL DE RESETEO, NORMAS UL, CE U OTRAS.

BOCINAS Y SIRENAS AHUMEDADORES, INTERIC. RS 485.SERAN DEL TIPO BITONAL PARA AVISO DE SEÑALES DE ALARMA, CON LUZ ESTROBOSCOPICA INCLUIDA DE CANDELAS. SERAN DE COLOR ROJA O BLANCAS PARA FACIL LOCALIZACION. NORMAS UL, CE U OTRAS.

DETECTORES:

FOTOELECTRICO INTELIGENTE. RS 485 . DETECTARA PARTICULAS DE HUMO UTILIZANDO PRINCIPIO DE DISPERCION LUMINICA. NORMAS UL, CE U OTRAS

TERMICO INTELIGENTE. RS 485. DEBERÁ UTILIZAR TERMISTORES COMO SENSORES TERMICOS. UNO A TEMPERATURA AMBIENTE Y EL RESTANTE SELLADO. EN CONDICIONES NORMALES LOS DOS DETECTARAN TEMPERATURA IDENTICAS. EN CASO DE FUEGO EN EL TERMISTOR EXPUESTO SE PRODUCIRA UN DESBALANCE, DANDO LA ALARMA CORRESPONDIENTE. NORMAS UL, CE U OTRAS

BANDEJA PORTACABLE PRE PERFORADA

PROVINCIA DEL NEUQUEN
MINISTERIO DE ECONOMIA E INFRAESTRUCTURA
SUBSECRETARIA DE OBRAS PUBLICAS
DIRECCION PROVINCIAL DE ARQUITECTURA
DIRECCION DE ESTUDIOS Y PROYECTOS

OBRA: NUEVO HOSPITAL "Dr RAMON CARRILLO"
Complejidad VI - 2° ETAPA

LUGAR: SAN MARTIN DE LOS ANDES - NEUQUEN

PLANO: INSTALACION DE DETECCION de INCENDIO
PLANTA ENTREPISO TECNICO / NIVEL -2,55

PLANO N°: 15-02

PROYECTO	CALCULO	DIGITALIZO	ESCALA	FECHA	MODIF.1	MODIF.2
			1:100	2016		