

EQUIPAMIENTO




REFERENCIA DE VEGETACION Y CUBRE SUELOS



DISTRIBUCIÓN DE VEGETACIÓN

EJEMPLOS DE FIGURAS METÁLICAS

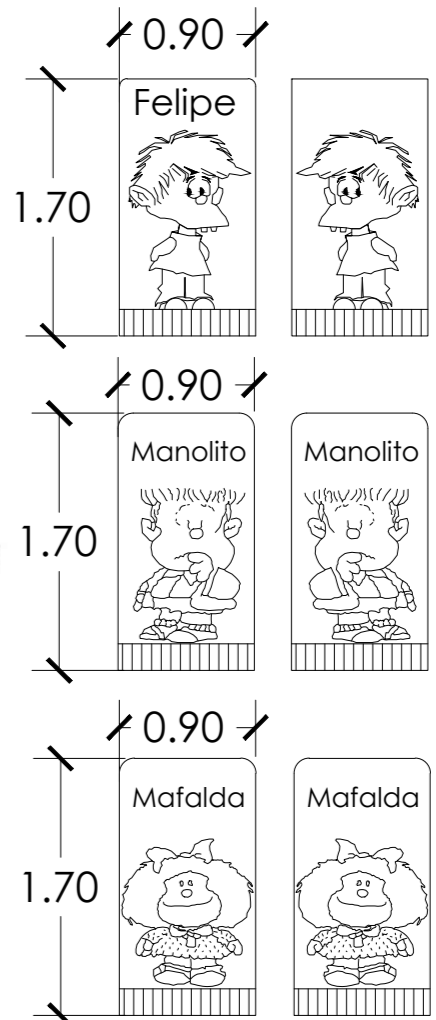

PROYECTO INTEGRAL DE RECUPERACION Y ORDENAMIENTO DEL ESPACIO PÚBLICO CARRIL GODOY CRUZ

PLAZA QUINO

Perfil N°: 2
Progresivas : 1266.00
ESCALA 1 : 500



REFERENCIAS

- BALDOSA TIPO PODOTACTIL (40 cm x 40 cm)
- BALDOSA GRANITO RECONSTITUIDO (40 cm x 40 cm)
- LAJA DE HORMIGÓN (160 cm x 40 cm)
- HORMIGÓN PEINADO
- ARBOLADO EXISTENTE
- ARBOLADO NUEVO
- ARBUSTOS
- ESPACIOS DE OCUPACIÓN
- PAPELERO
- BEBEDERO
- LUMINARIA BAJA
- LUMINARIA ALTA
- PLACHA METÁLICA CON FIGURASCALADAS S/ DETALLE
- MESA DE AJEDREZ S/DETALLE MOBILIARIO
- BANCO
- BICICLETERO