

PROYECTO INTEGRAL
DE RECUPERACION Y
ORDENAMIENTO DEL
ESPACIO PÚBLICO
CARRIL GODOY CRUZ

ILUMINACION PLAZA QUINO

Perfil N°:

Progresivas : 1266.00

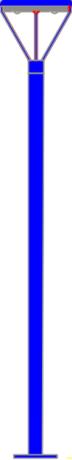
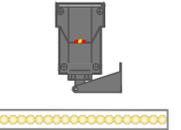
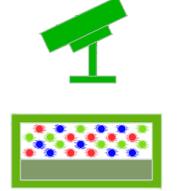
ESCALA

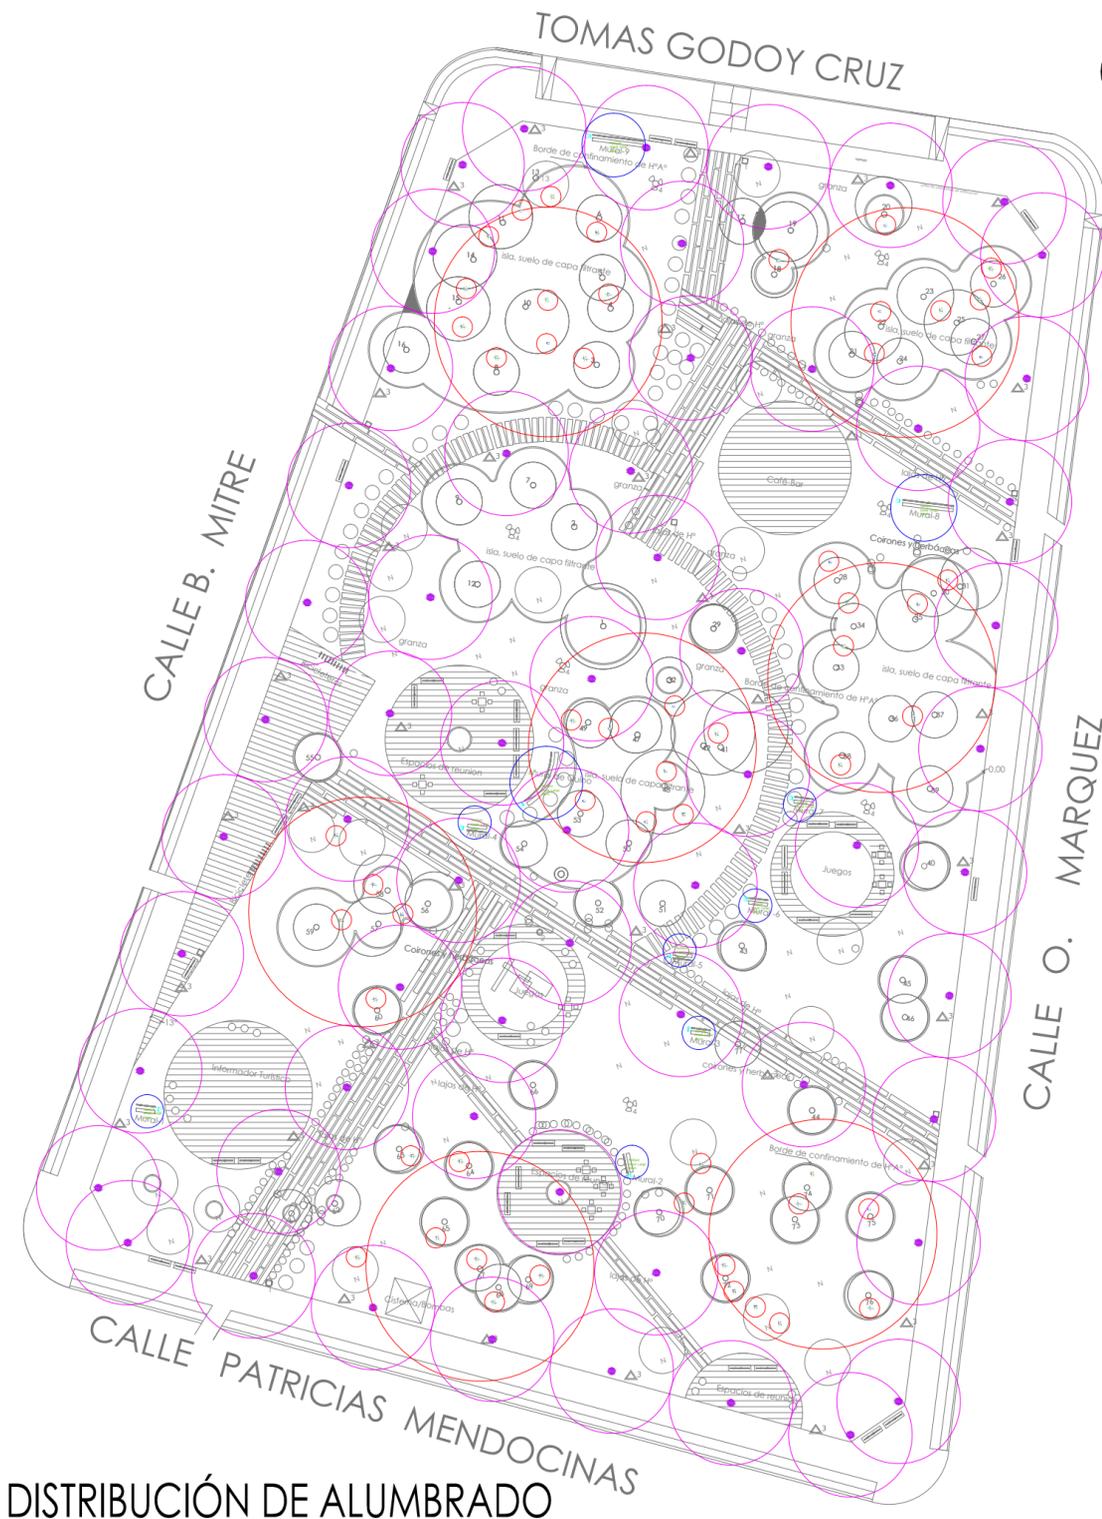


REFERENCIAS

-  BALDOSA TIPO PODOTACTIL (40 cm x 40 cm)
-  BALDOSA GRANITO RECONSTITUIDO (40 cm x 40 cm)
-  LAJA DE HORMIGÓN (160 cm x 40 cm)
-  HORMIGÓN PEINADO
-  ARBOLADO EXISTENTE
-  ARBOLADO NUEVO
-  ARBUSTOS
-  ESPACIOS DE OCUPACIÓN
-  PAPELERO
-  BEBEDERO
-  LUMINARIA BAJA
-  LUMINARIA ALTA
-  MURAL DE H° A° CON FIGURAS REUNIDAS

REFERENCIA: ARTEFACTOS INDICADOS

GRÁFICA	CANTIDAD	DESCRIPCIÓN
  	62	Bulevar Farola para iluminación senderos peonales. Ver ficha técnica.
 	46	Murales Aplicador de exterior de 50cm de largo con lámparas de led Ver ficha técnica.
 	55	Árboles Aplicador de exterior RGB con lámparas de led. Ver ficha técnica. Controladores



DISTRIBUCIÓN DE ALUMBRADO


Ing. HELVIO GRILLI
DIRECTOR DE OBRAS MUNICIPALES
MUNICIPALIDAD DE GUAYMALLÉN


Ing. DANIEL MAGALLANES
Jefe Técnico de la
Dirección de Obras Municipales
Municipalidad de Guaymallén