




TIPOLOGÍA DE VEREDA 1 - (T1)

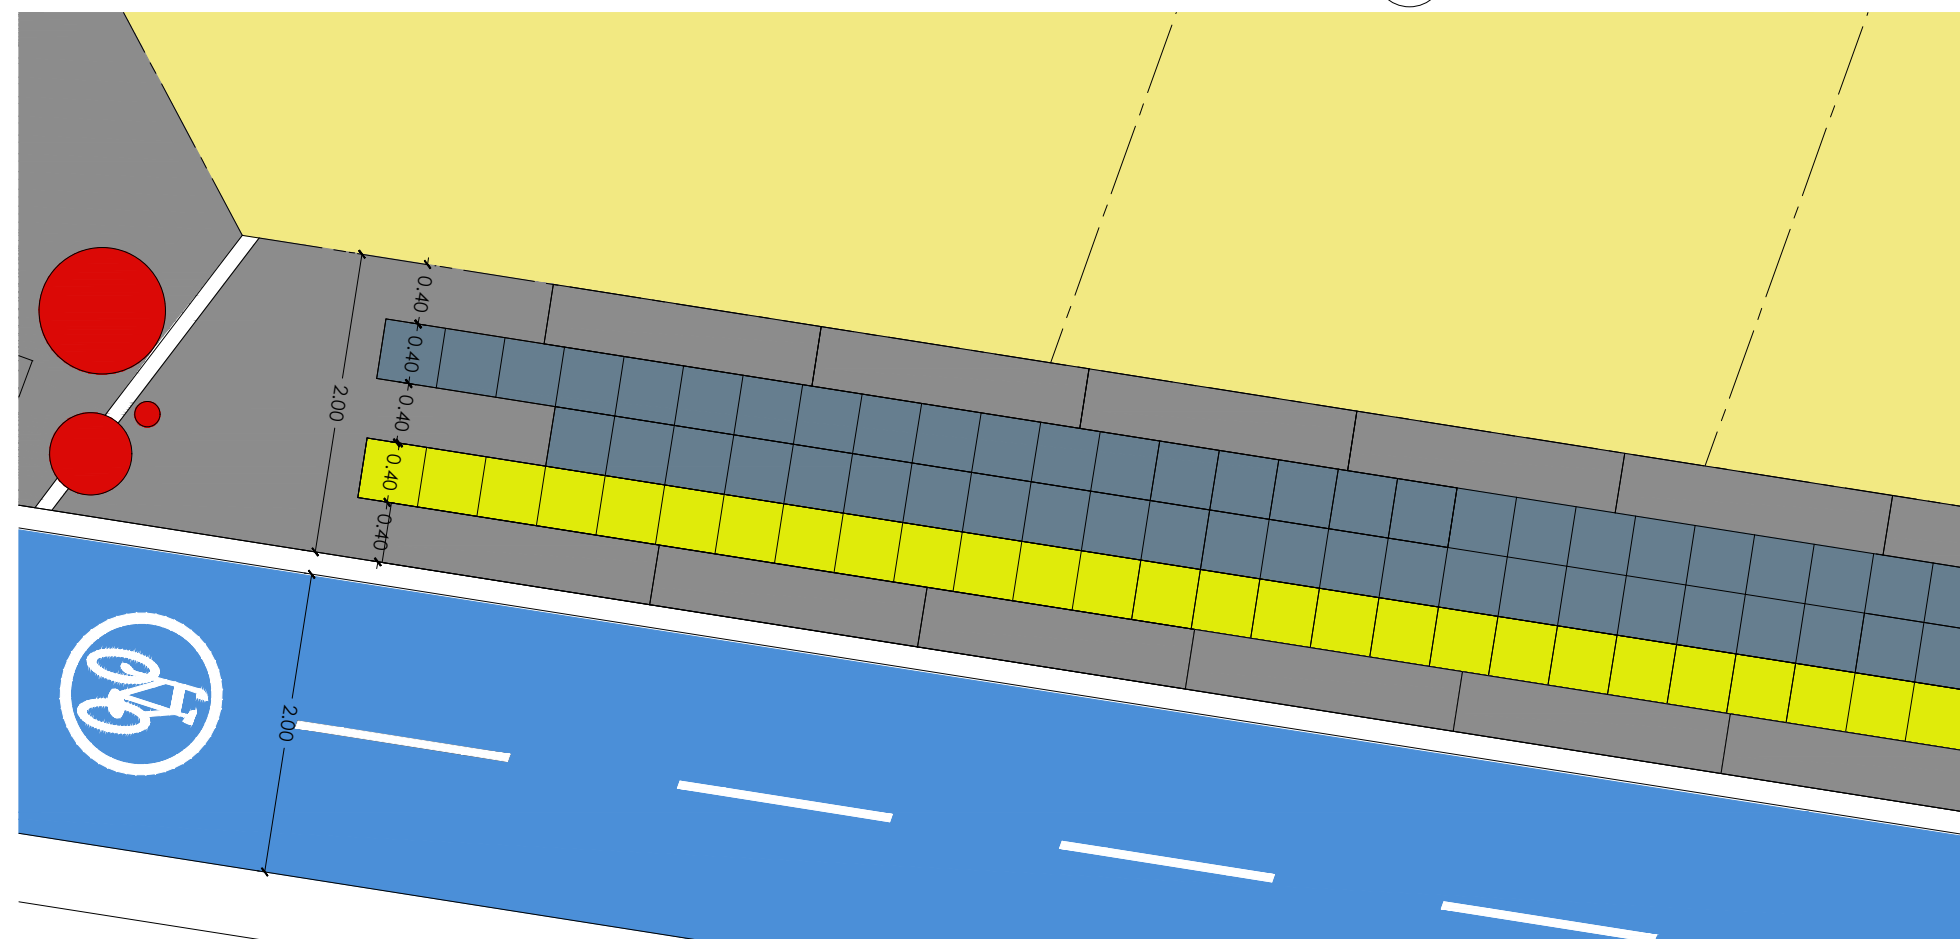


TIPOLOGÍA DE VEREDA 2 - (T2)

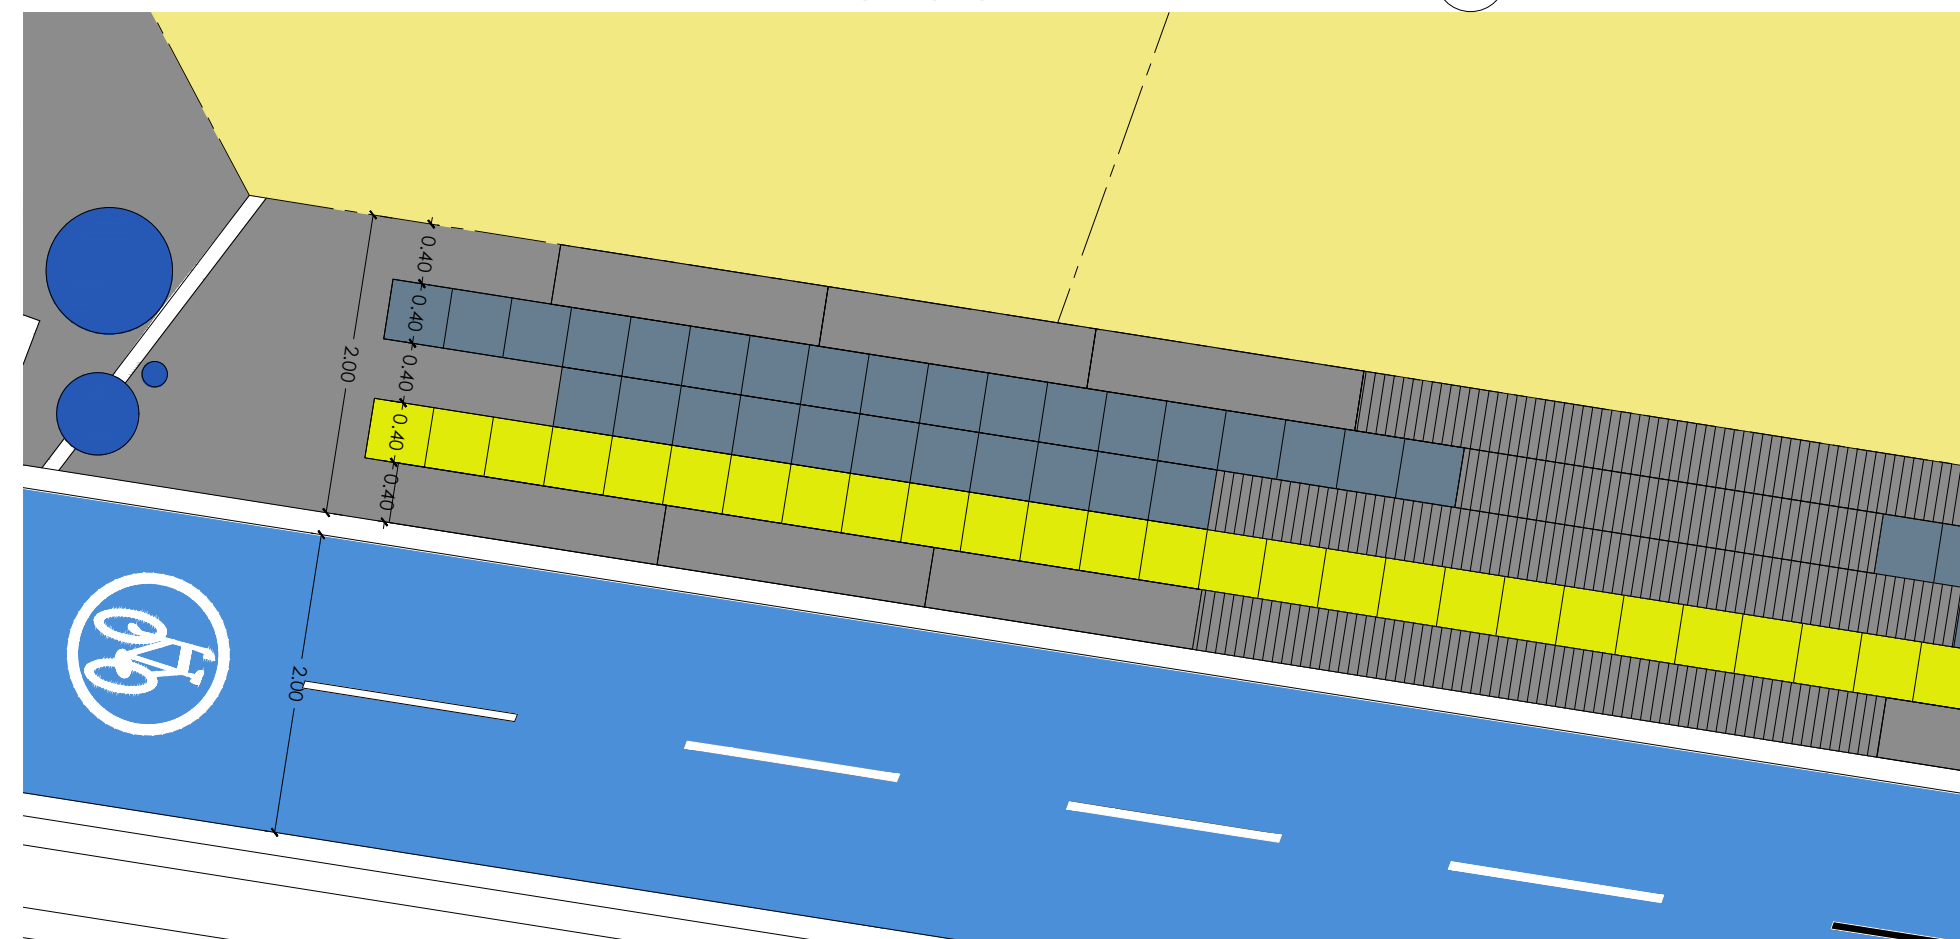


TIPOLOGÍA DE VEREDA 3 - (T3)

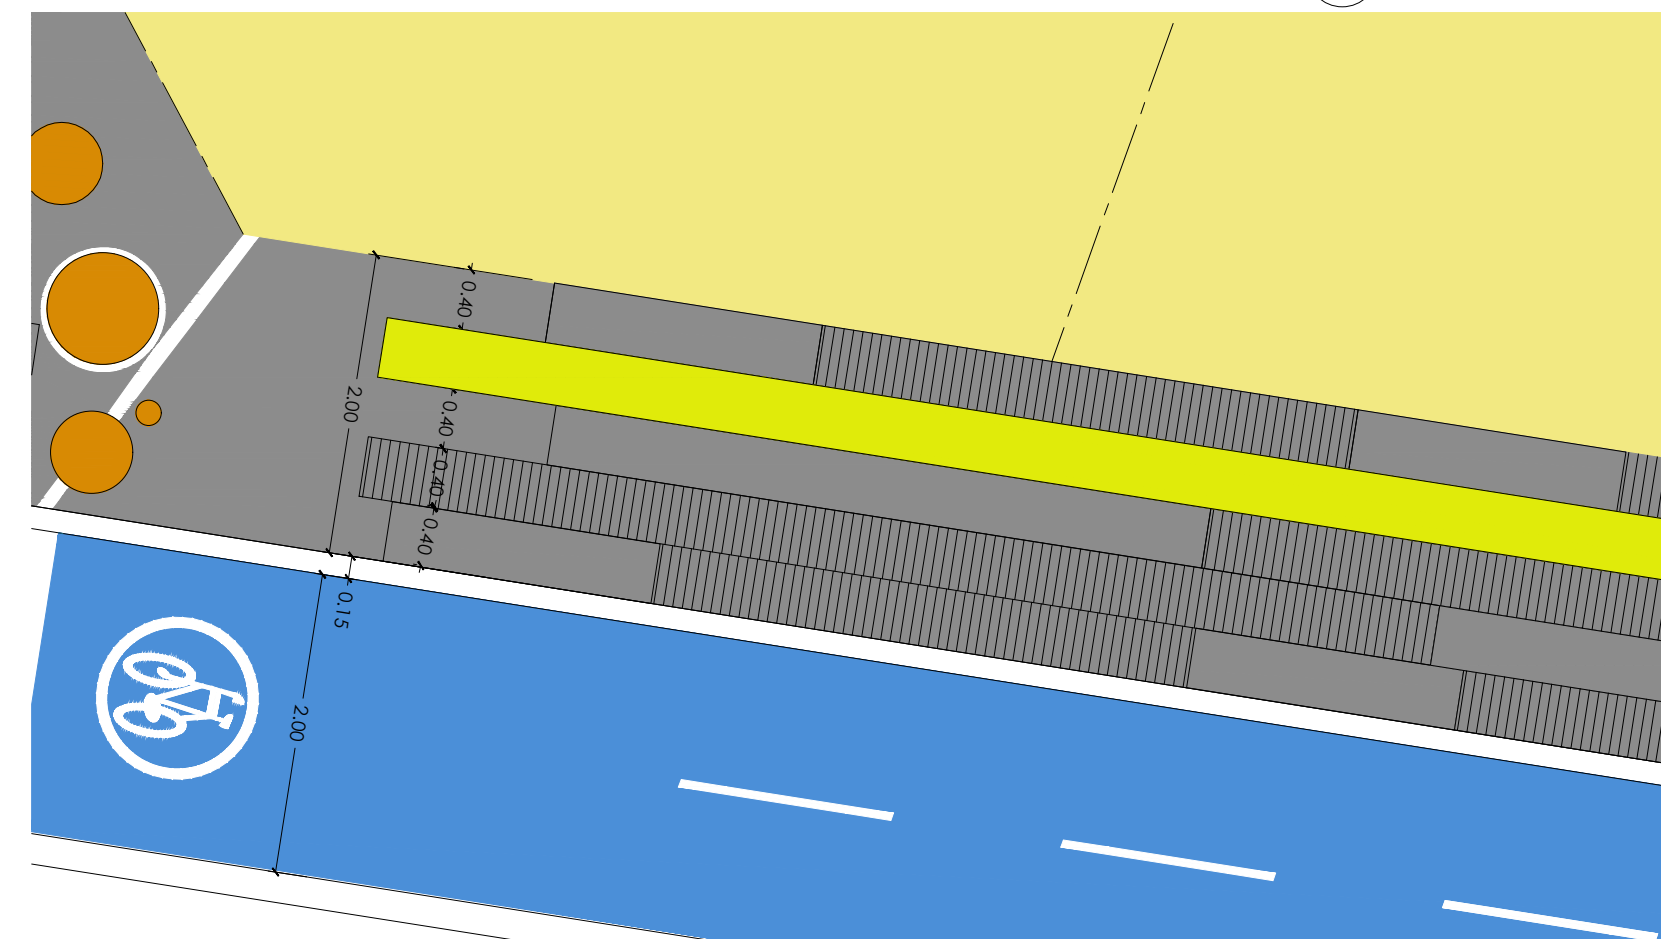


DETALLE CUNETA

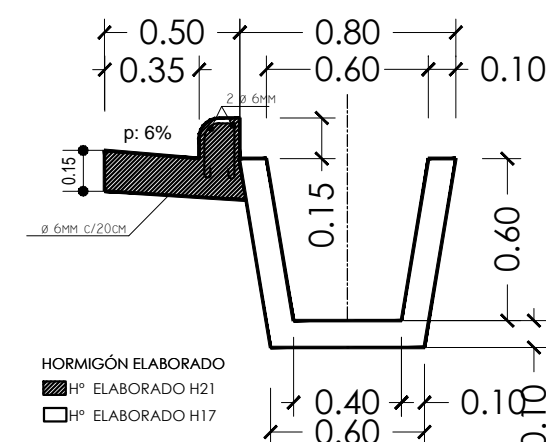


DETALLE ALCANTARILLADO

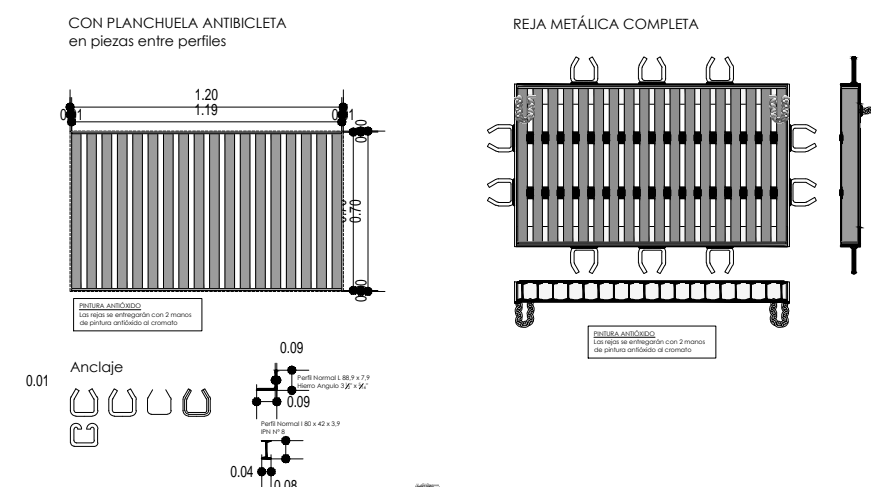


DETALLE PUENTES VEHICULARES

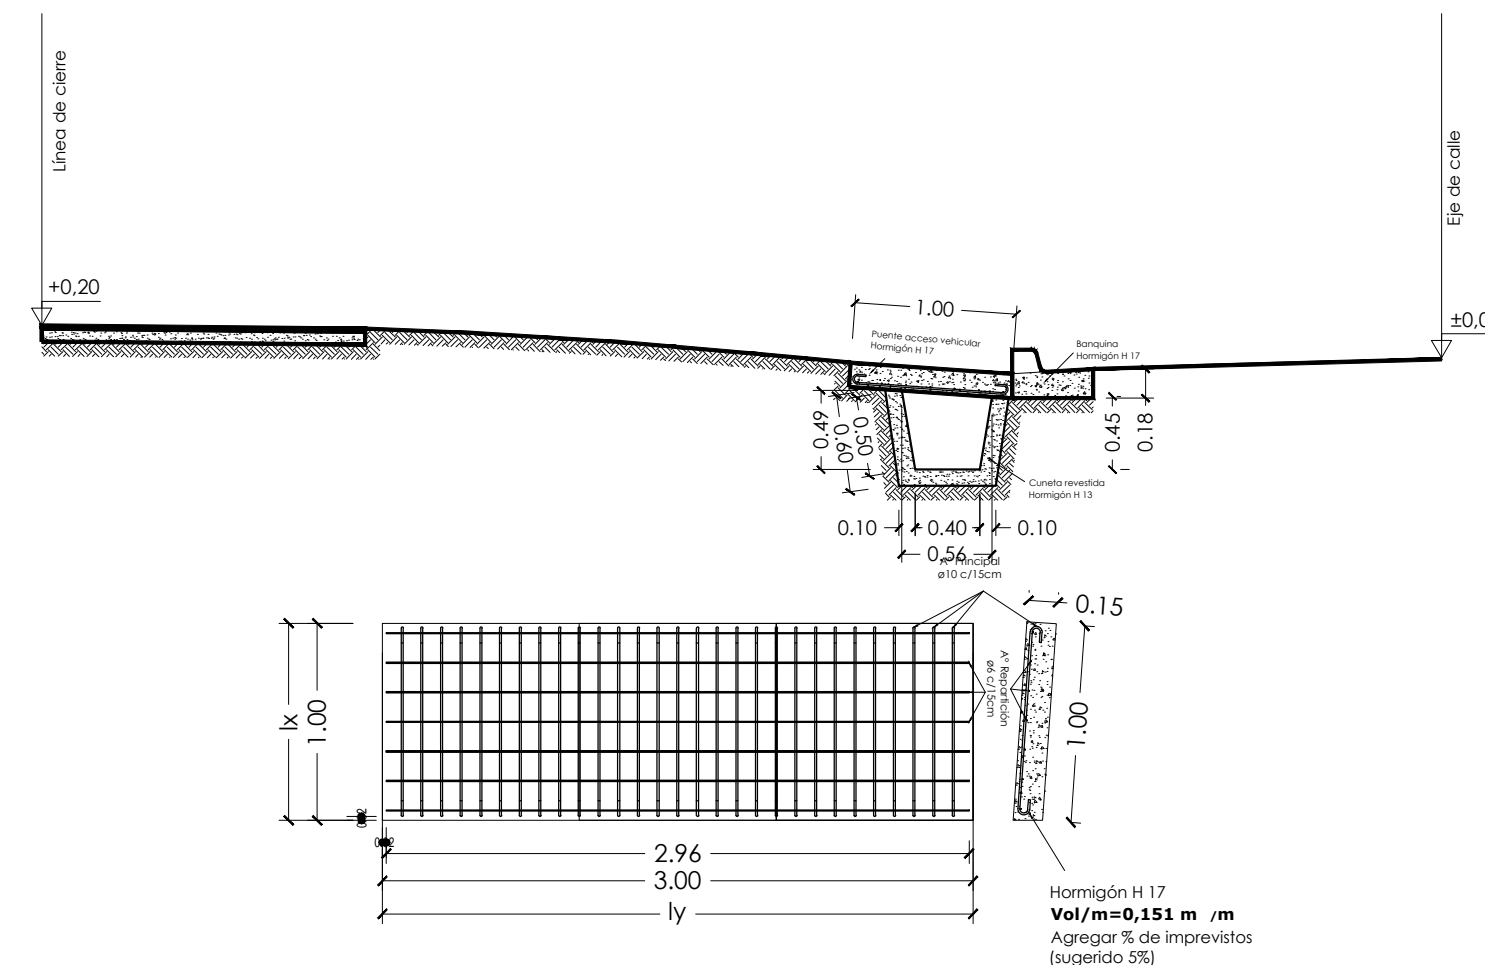


DETALLE PUENTES VEHICULARES - MATERIALES

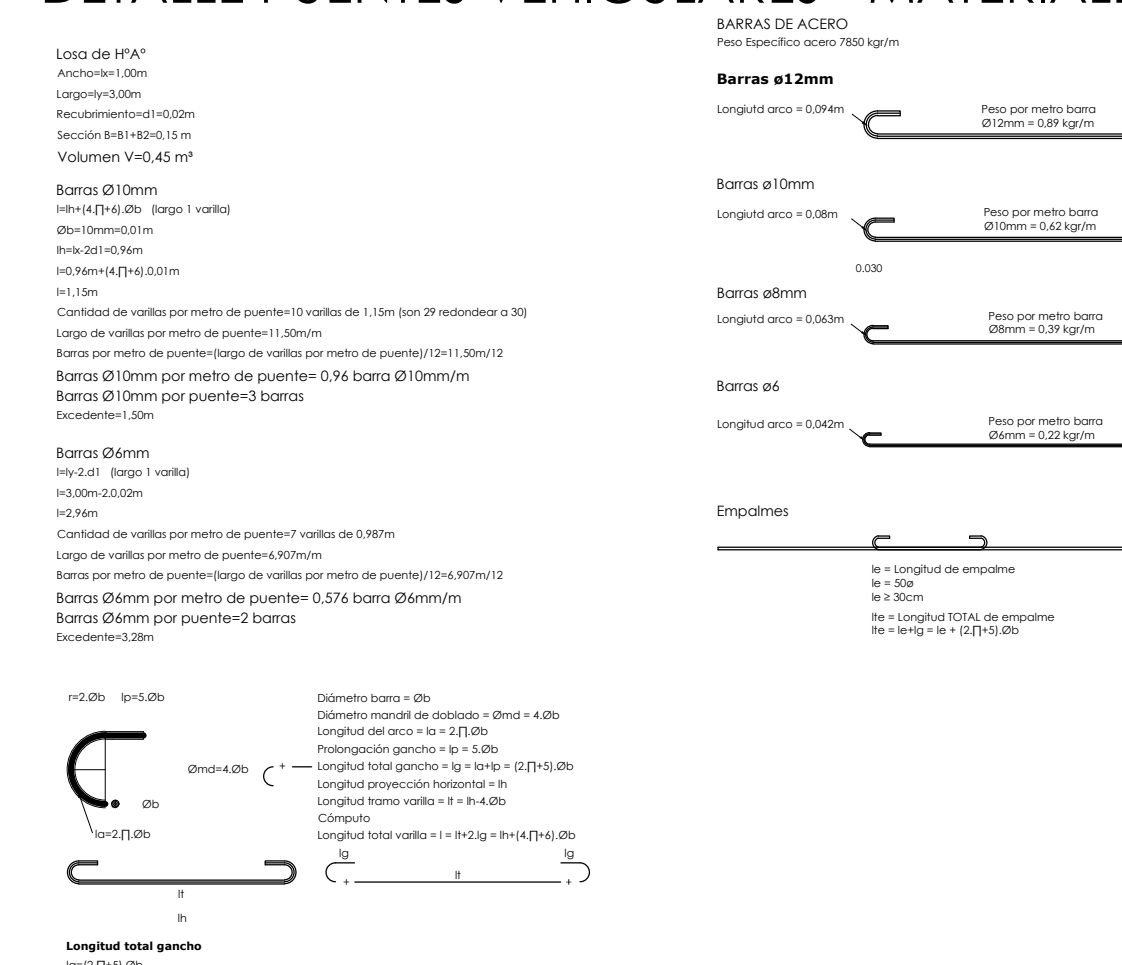

TIPOLOGÍA DE VEREDA 1 - (T1)

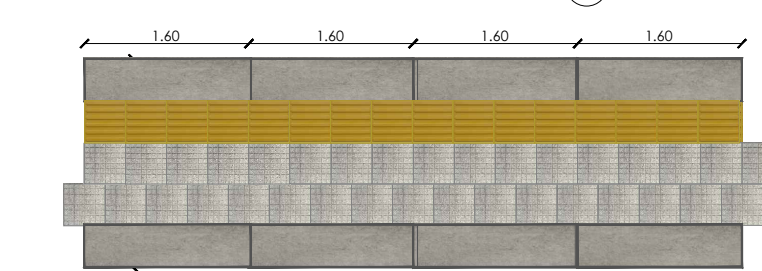

TIPOLOGÍA DE VEREDA 2 - (T2)

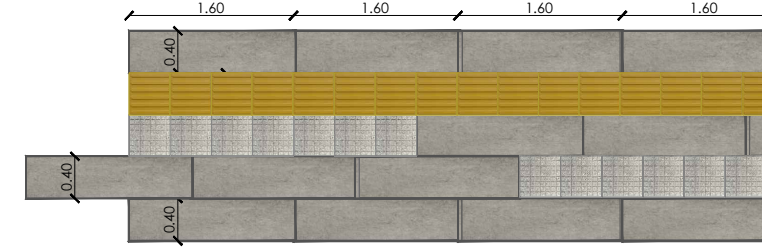

TIPOLOGÍA DE VEREDA 3 - (T3)

