



VISTA 1

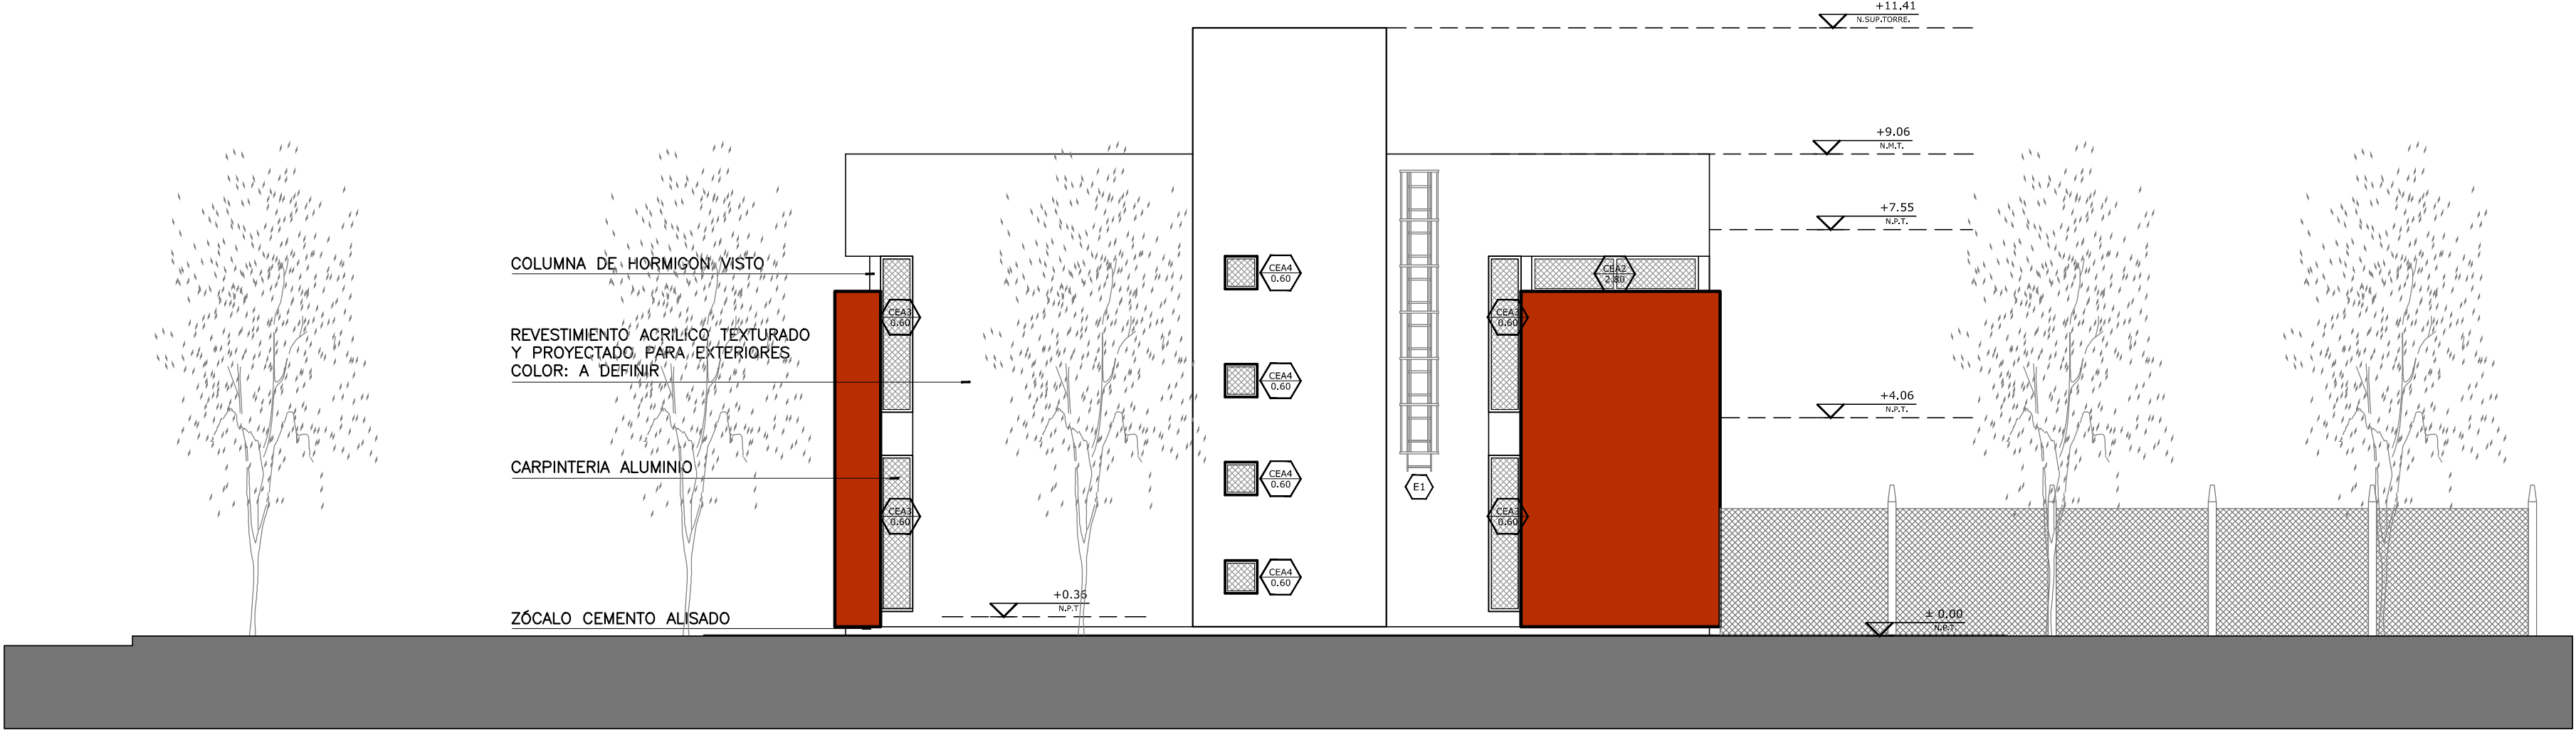

VISTA 2

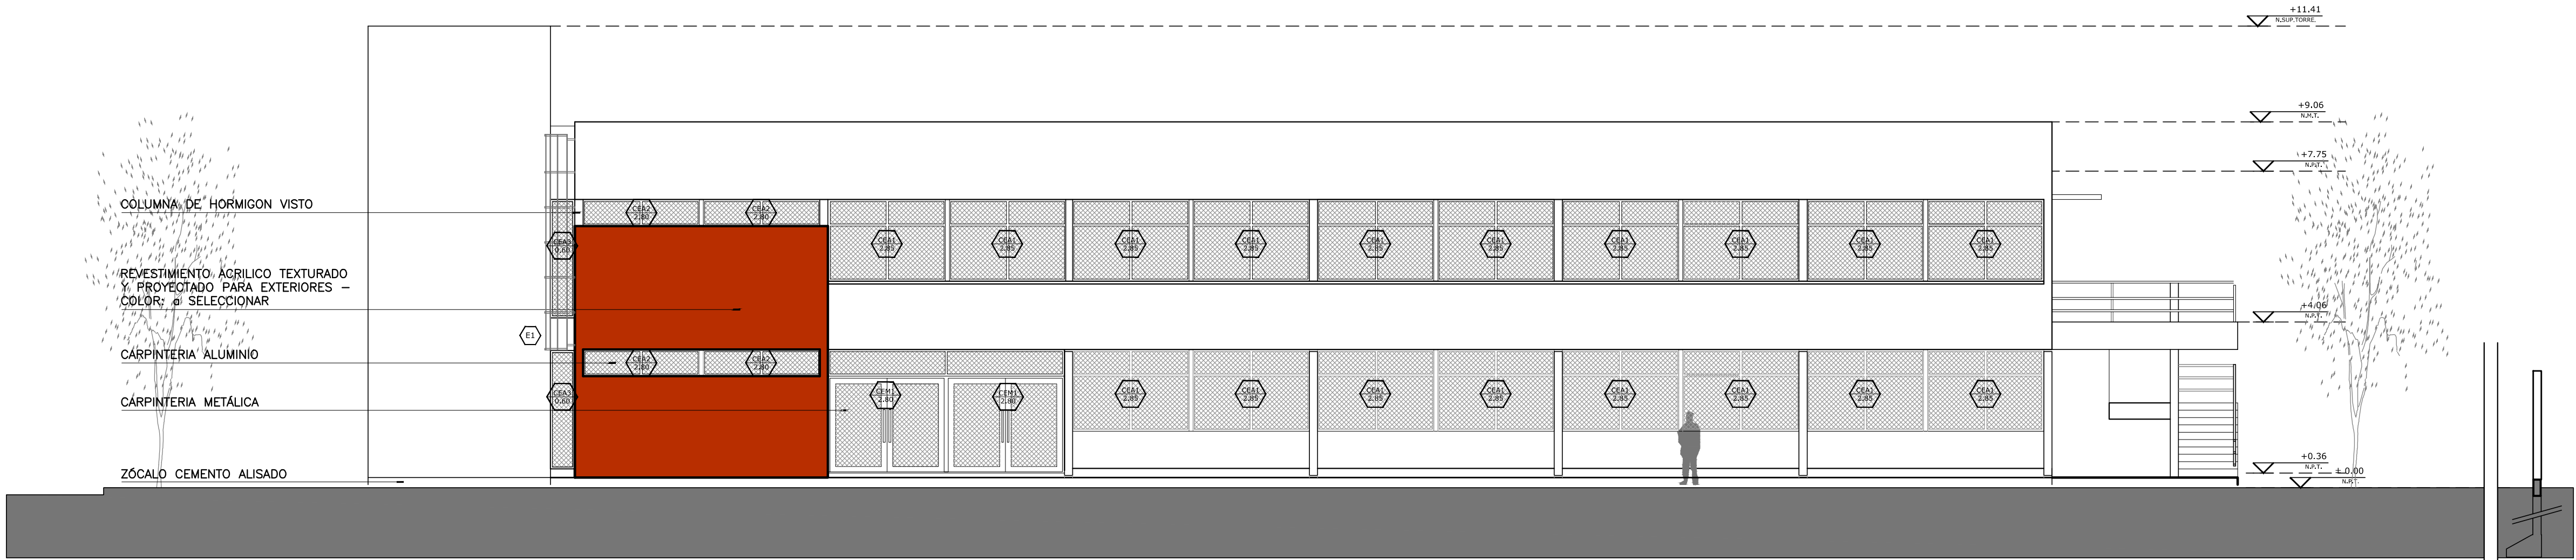

VISTA 3

SE COLOCARAN ESPECIES ARBÓREAS DE CARACTERÍSTICAS Y TIPO IDEM EXISTENTES EN LA ZONA.
EN CASO DE EXISTIR SE RESPETARÁ LA NORMATIVA VIGENTE EN RELACIÓN A LA FORESTACIÓN.
LA CONTRATISTA DEBERÁ EJECUTAR LA VEREDA MUNICIPAL CON UN ANCHO Y TIPO REGLAMENTARIOS.

REFERENCIAS	
ALIA	NOMBRE DEL LOCAL
01-2	NÚMERO DEL LOCAL
+	TERMINACIÓN DEL CIELORRASO
-	TERMINACIÓN DEL SOLADO

PISOS	
A	MOSAICO GRANÍTICO 30X30 cm. PULIDO, COLOR GRIS CLARO (5/GRANIO NEGRO)
B	MOSAICO GRANÍTICO 30X30 cm. BAINADO RECTO 64 PANES* COLOR GRIS CLARO (5/ GRANO NEGRO)
C	AUSADO DE CEMENTO TEXTURADO COLOR SOBRE CONTRAFISO ARMADO
D	MOSAICO CALABREZ DE VEREDA 20X20 cm.
E	ENDURECEDOR SUPERFICIAL SOBRE PISOS DE HORMIGÓN

CIELORRASOS	
A	HORMIGÓN VISTO TABLERO FENÓLICO CON REPASO DE JUNTAS Y BOROS
B	DES-MONTABLE DE PLACAS DE ROCA YESO 60X60 TIPO VINILICAS SOBRE ESTRUCTURA METALICA, ESP. 12.5mm.
C	PLACAS DE ROCA YESO JUNTA TOMADA CON BUÑAS CADA 10mC. ESP. 12.5mm
D	EXTERIOR DE CHAPA LISA GALVANIZADA PREPINTADA Nº22
E	PLACAS FENÓLICAS S/ ESTRUCTURA METALICA.


TIPO DE MURO	
1	LADRILLO CERAMICO HUECO DE 8x18x33cm
2	LADRILLO CERAMICO HUECO DE 12x18x33cm
3	LADRILLO CERAMICO HUECO DE 18x18x33cm
4	TABIQUE SANTAPAR ESTANDAR FORMADO POR DOBLE MULTILAMINADO FENOLICO ENCHOFADO EN LAMINADO PLASTICO

Programa Nacional de Escuelas




PROMEDU III

OBRA:
PATAGONES
I.S.F.D. N° 25

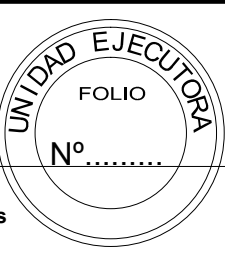

LOCALIZACION:
Calle Piedrabuena e/ Calle Buenos Aires
y Calle Santa Fé

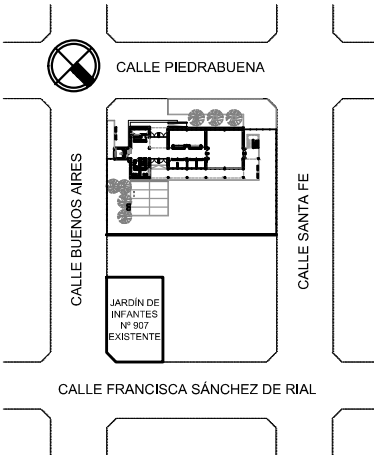

NOMBRE: VISTAS

PLANO N°:
AV

PROYECTO:
UEPPFE / Unidad Ejecutora Provincial de Programas con
Financiamiento Externo
DIRECCION GENERAL DE CULTURA Y EDUCACION

RESPONSABLE:

ARCHIVO:
PATAGONES - ISFD N° 25 - VISTAS-CORTE.dwg

ESCALA:
1:100

FECHA:
OCTUBRE 2016

FIRMA:

MODIFICACIONES:

FECHA: OBSERVACIONES:

FECHA: OBSERVACIONES:

FECHA: OBSERVACIONES:

FECHA: OBSERVACIONES:



Ministerio de Educación
y Deporte



Ministerio del Interior,
Obras Públicas y Vivienda
Presidencia de la Nación