



PLANO DE DETALLE SOPORTE DE ZOCALODUCTO PARA LA CONFIGURACIÓN EN ISLA


VISTA DE ARRIBA

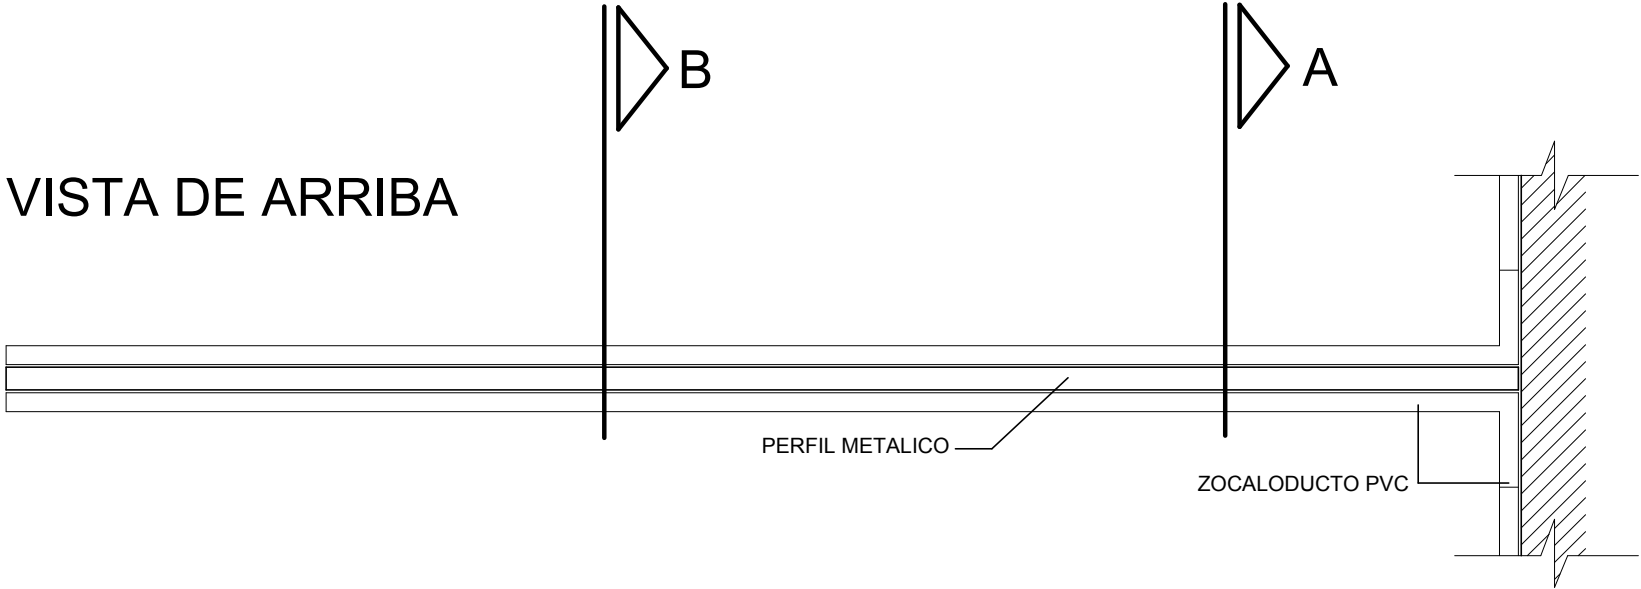


VISTA DE PERFIL

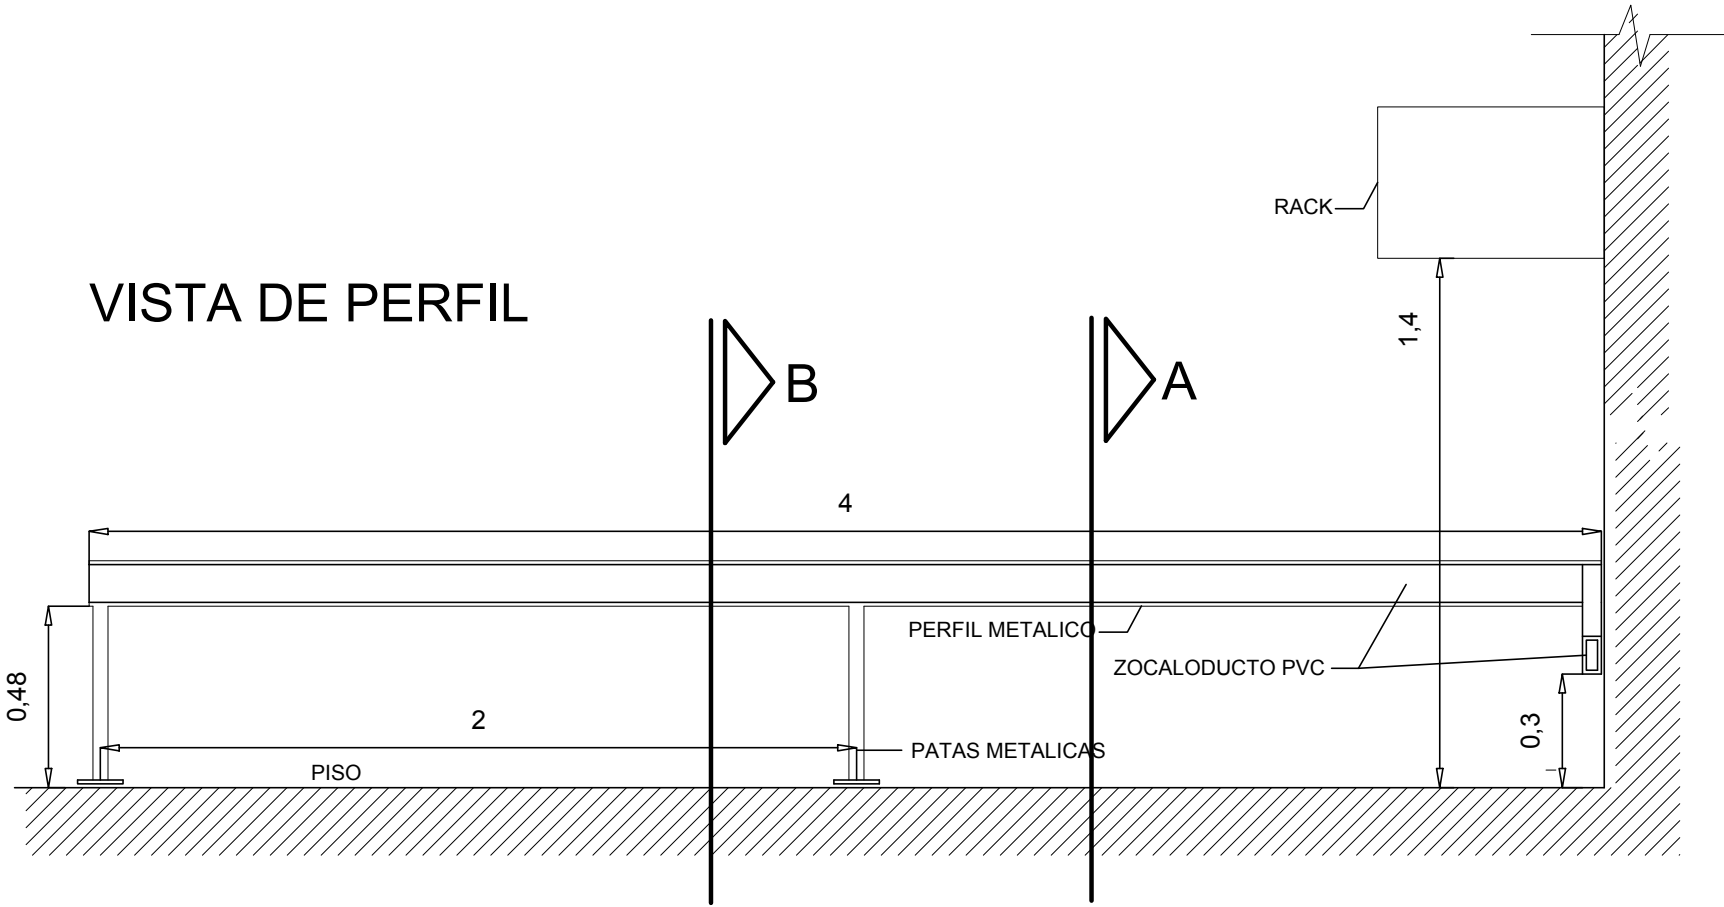


CORTE A

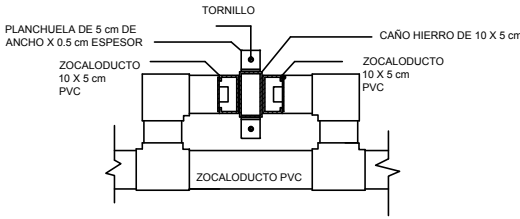

CORTE B

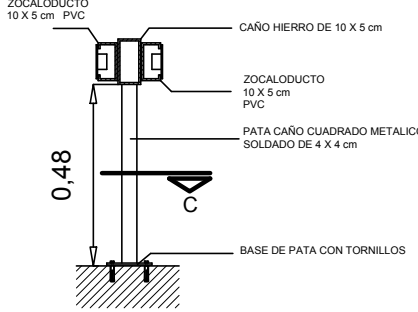

CORTE C

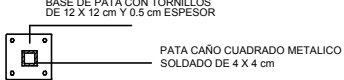

Programa
Nacional
de
Escuelas



PROMEDU III



Ministerio de Educación
y Deporte


Ministerio del Interior,
Obras Públicas y Vivienda

Presidencia de la Nación

OBRA:
PATAGONES
I.S.F.D. N° 25

LOCALIZACION:
Calle Piedrabuena e/ Calle Buenos Aires
y Calle Santa Fé

UNIDAD EJECUTORA
FOLIO
N°.....

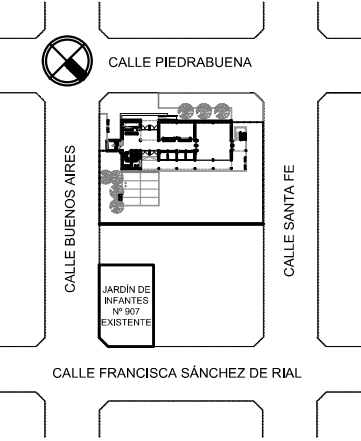

NOMBRE: INSTALACIÓN ELÉCTRICA DETALLE DE MONTAJE ZOCALUDUCTO	
PLANO N°:	IE_06
PROYECTO: UEPPFE / Unidad Ejecutora Provincial de Programas con Financiamiento Externo DIRECCION GENERAL DE CULTURA Y EDUCACION	
RESPONSABLE:	
ARCHIVO: CDP-ISDF-25-IE-D.dwg	
ESCALA: A DIMENSIONAL	
FECHA: OCTUBRE 2016	
FIRMA:	
MODIFICACIONES:	
FECHA:	OBSERVACIONES:
FECHA:	OBSERVACIONES:
FECHA:	OBSERVACIONES:
FECHA:	OBSERVACIONES: