

NOTA:
El contratista confeccionará los
planos de detalles definitivos, que
deberán ser aprobados por la
inspección de obra. Asimismo
efectuará los cálculos y verificaciones
estructurales correspondientes.
El contratista deberá presentar
muestra para ser aprobada por la
Inspección de obra.



ESCALA: 1:10

PLANO N°

18

PLANTA

DETALLE DE SOLADO
ALREDEDOR DE BEBEDERO

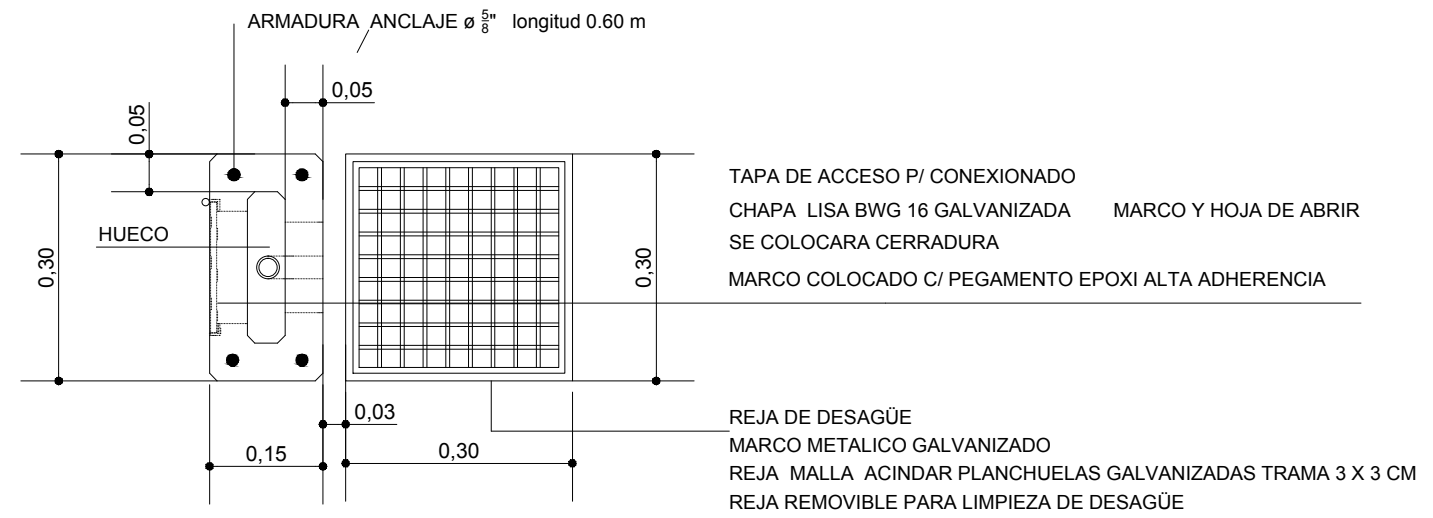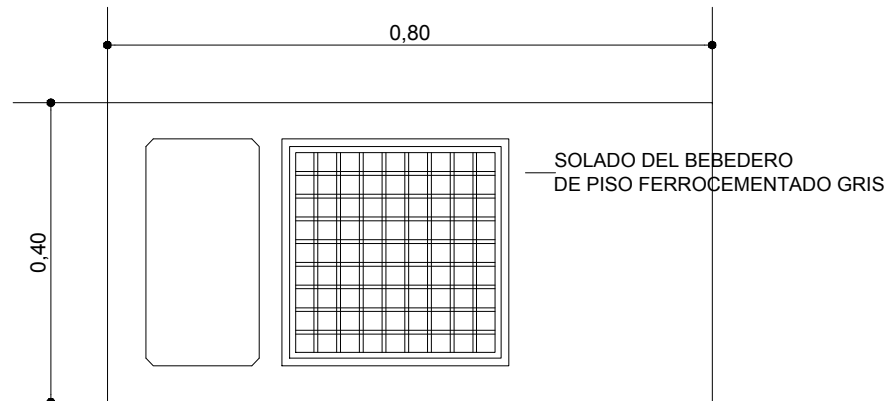

CORTE

