


NOTA:
El contratista confeccionará los planos de detalles definitivos, que deberán ser aprobados por la inspección de obra. Asimismo efectuará los cálculos y verificaciones estructurales correspondientes. El contratista deberá presentar muestra para ser aprobada por la Inspección de obra.

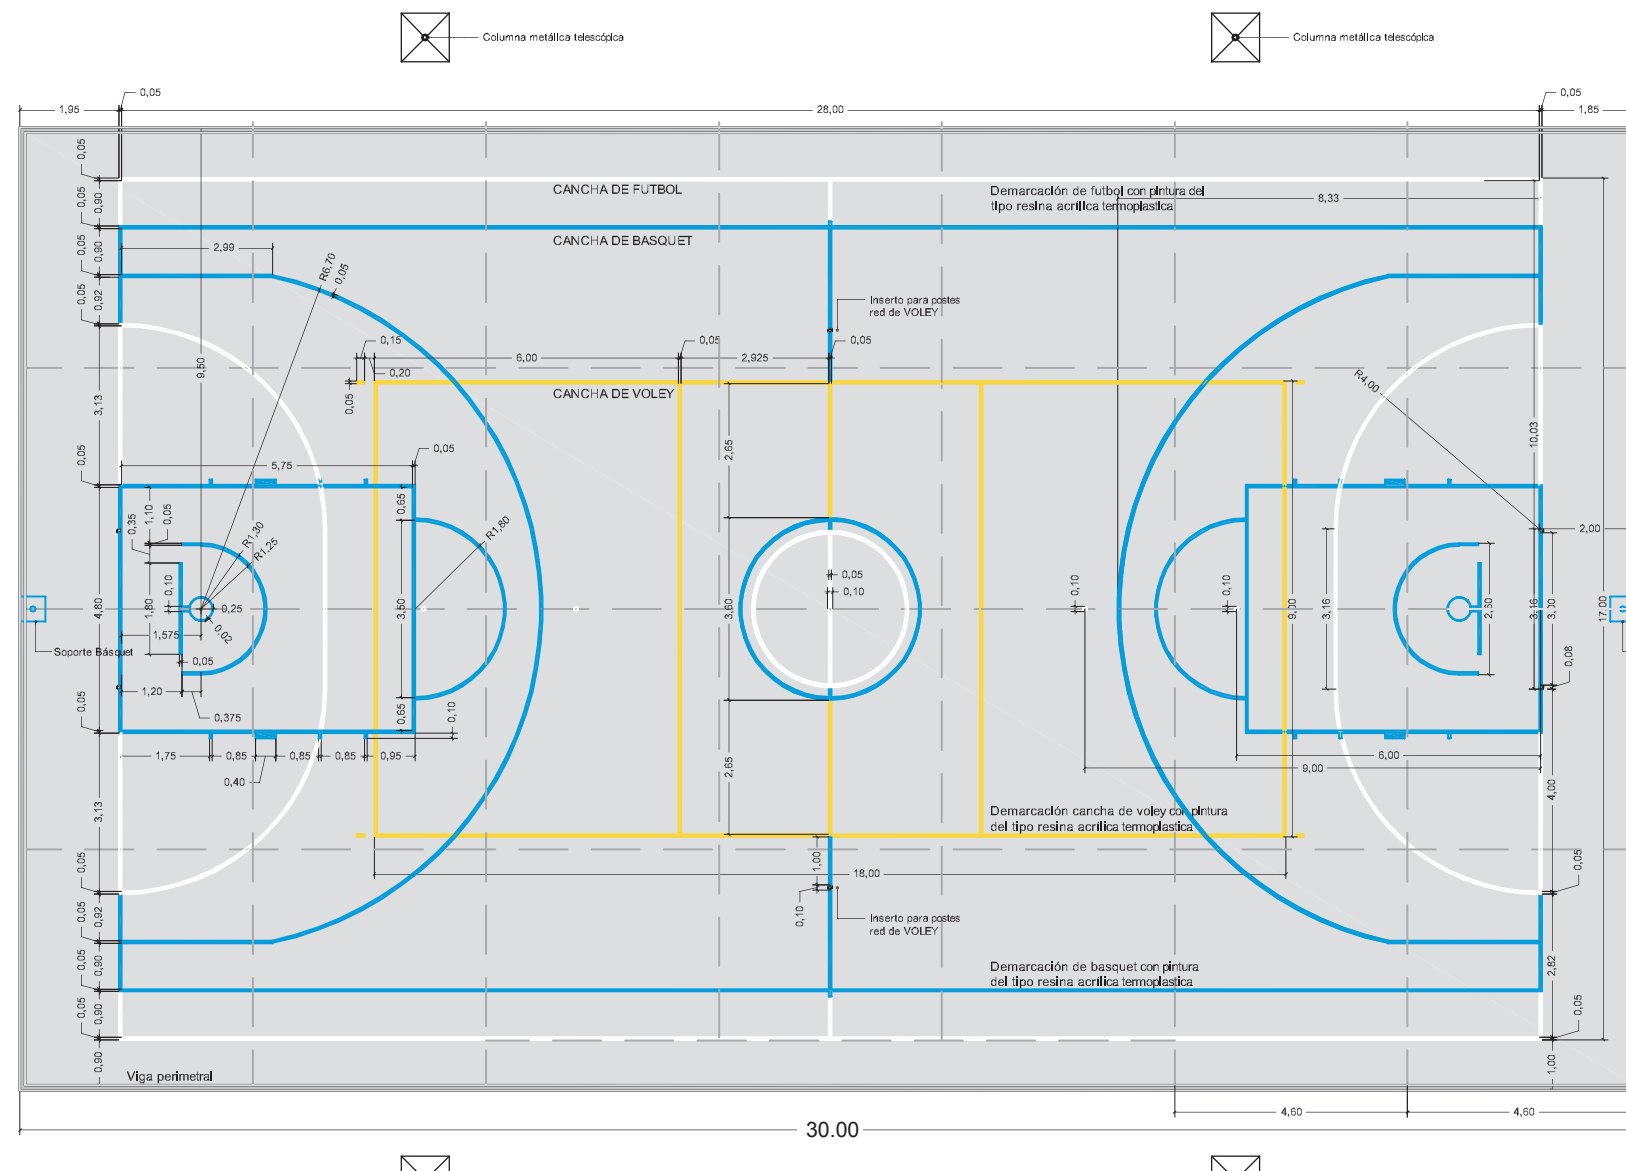

Junta de dilatacion: 10 cm.de mortero pobre en capa de H° pobre (cal y arena) 8cm. de mastic asfaltico preparado y 2 cm. de material elastico monocomponente y adhesivo multiuso a base de poliuretano (en capa de H°A°)

Pintura latex acrilico mate (sup. del playon) Pintura resina acrilica termoplastica de alta flexibilidad (lineas demarcatorias de las canchas)

Terminacion del piso: alisado efectuado con maquina allanadora mecanica, con paletas de aleacion de acero.

Junta de dilatacion: Aserrada y rellena con adhesivo multiuso a base de poliuretano 3mm x 5 cm(en capa de H°A°).

Pendiente 1:1000 hacia terreno natural

Terreno natural

Cordon perimetral H° A° 4 barras Ø 8 mm y estribos Ø 6mm. cada 0,15 mts.

Capa de suelo seleccionado y compactado (segun especificación en pliegos)

Junta de Dilatacion: Aserrada y rellena con mastic Asfaltico preparado

Malla electrosoldada Ø 6mm. dispuestas en cuadrícula de 0,20 x 0,20 m.

Piso de H° A° : H° H17

Plastico de 200 micrones Separador de contrapiso de H° con piso de H°A°

Contrapiso de H° pobre H 15 (150 Ka /m3)

PLAYON DEPORTIVO
CANCHAS DE BASQUET, FUTBOL DE
SALON Y VOLEY
ESQUEMA DE MARCADO
Esc. s/e

PLAYON DEPORTIVO
DETALLE CONSTRUCTIVO
ESC. s/e