




"Puente Peatonal Gerli"
RAMPAS OESTE
 ESC 1:100

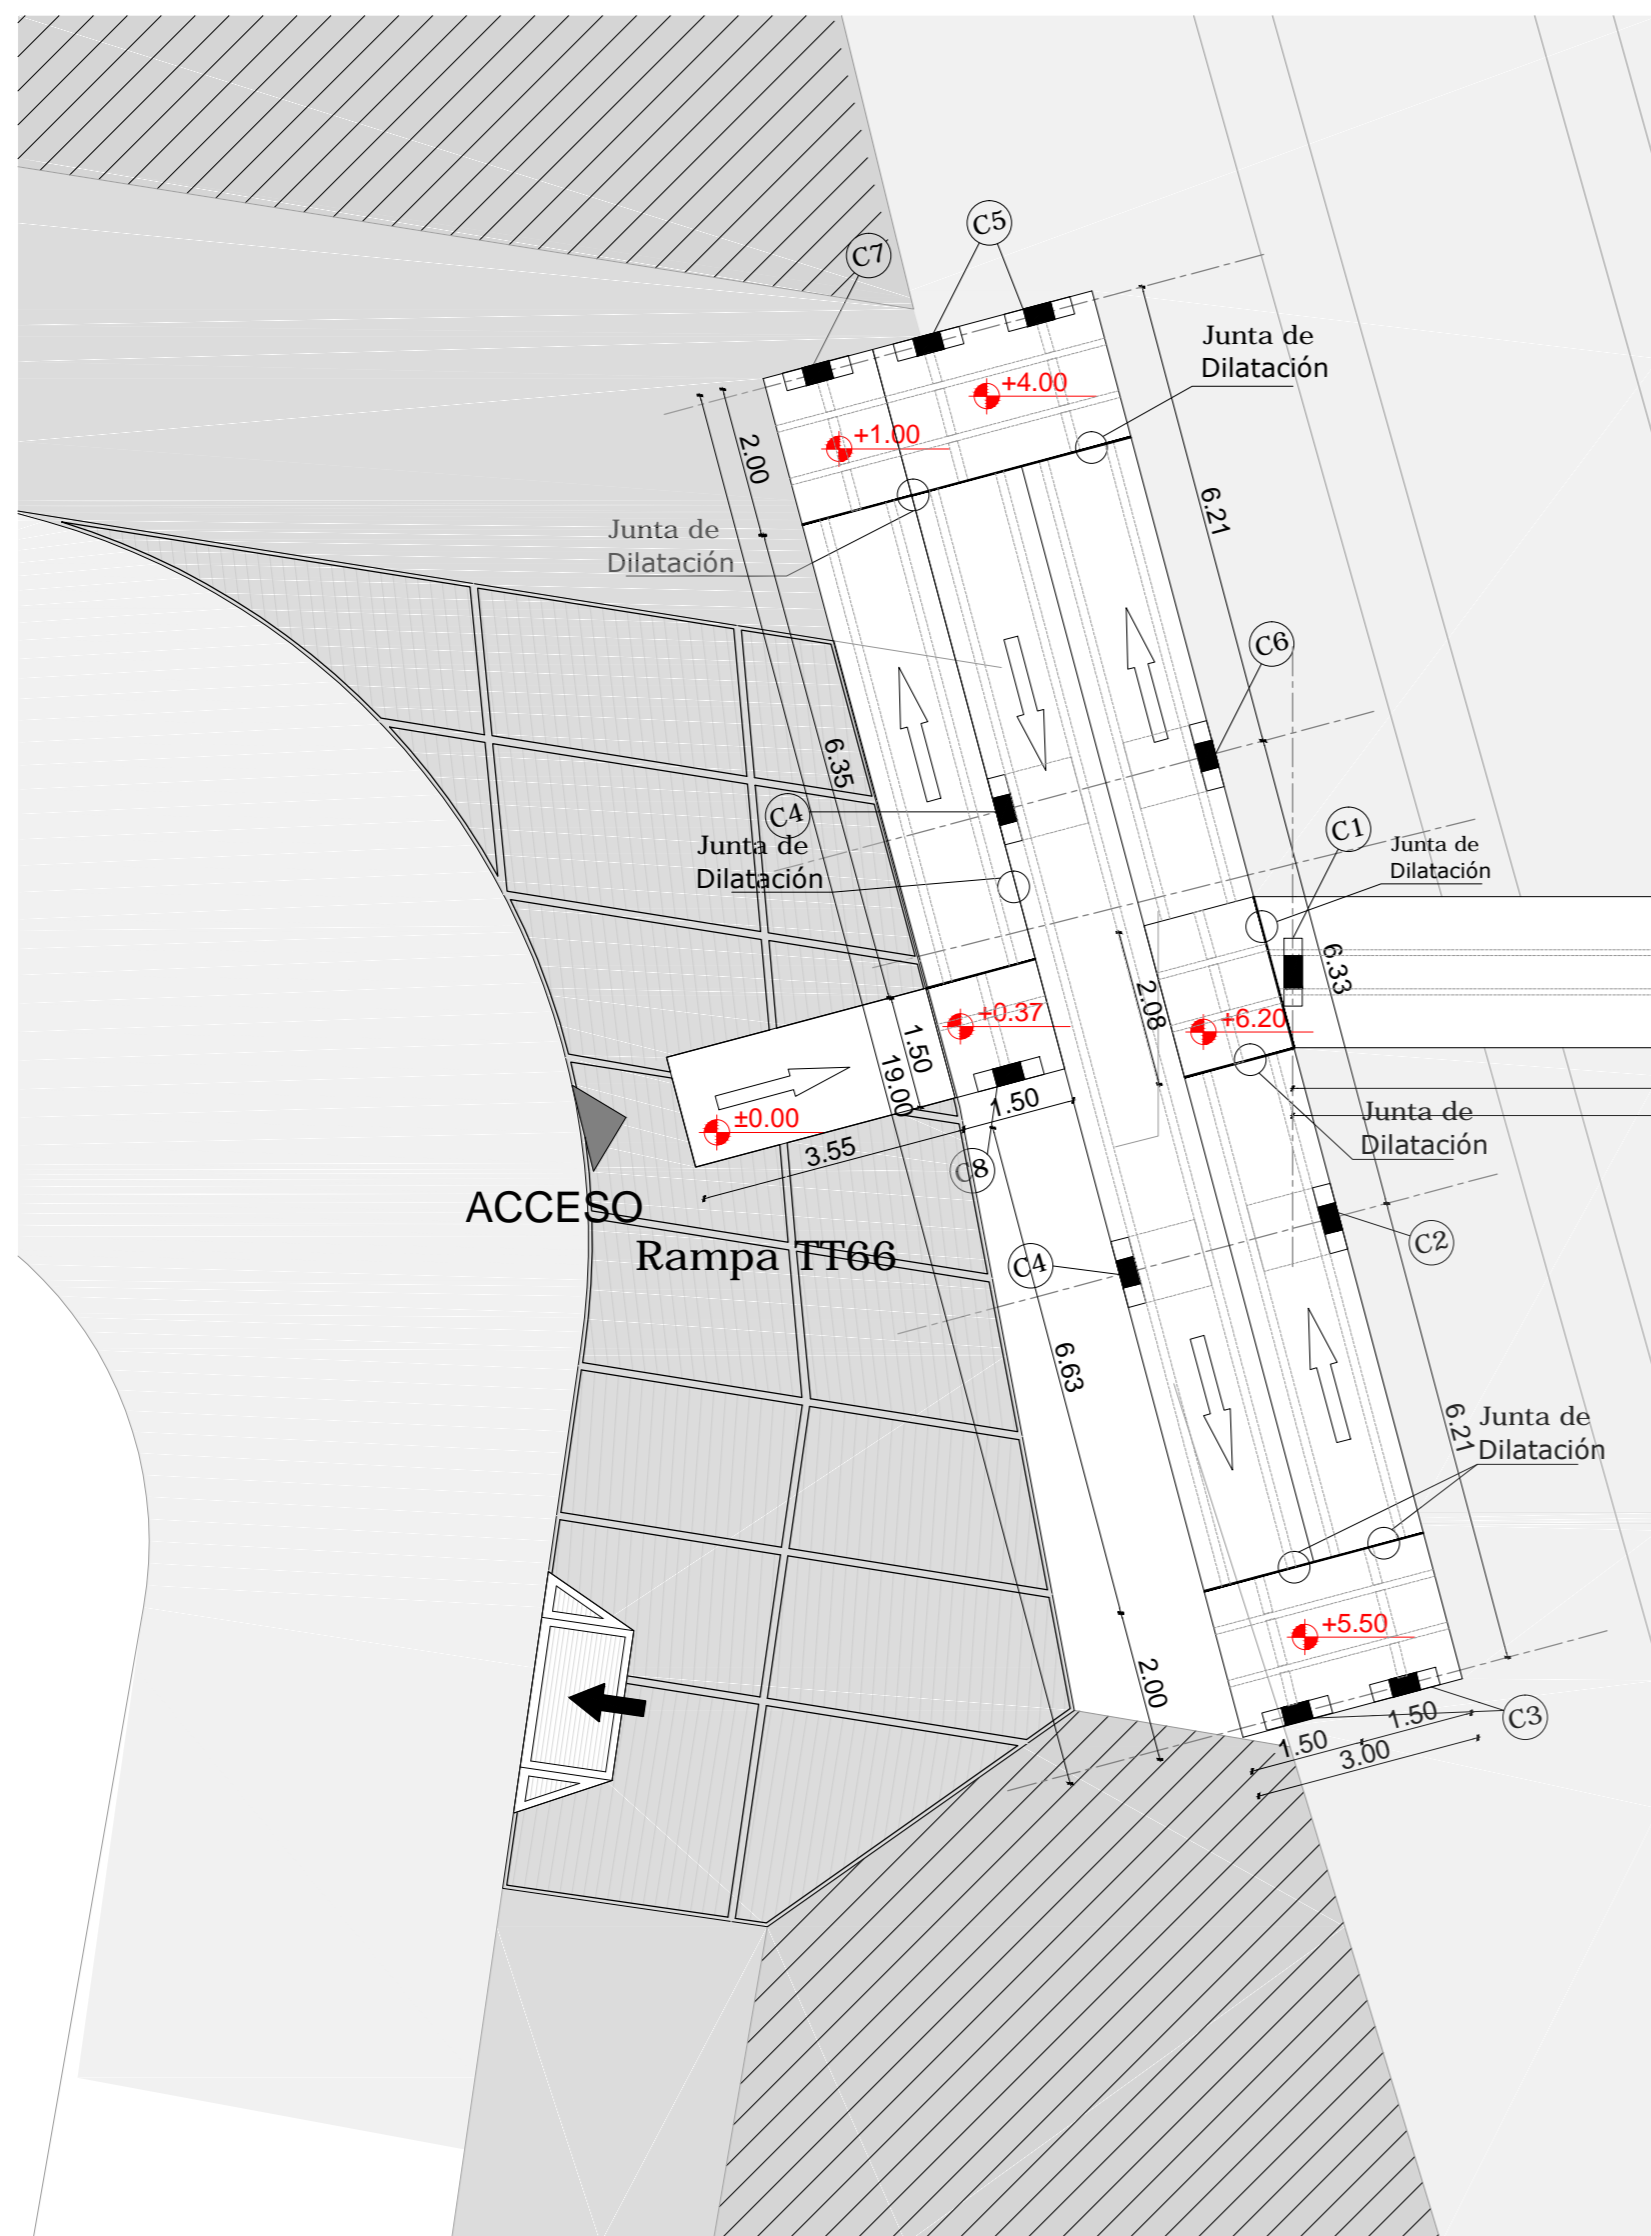

PLANTA RAMPAS OESTE
 esc.:1.100

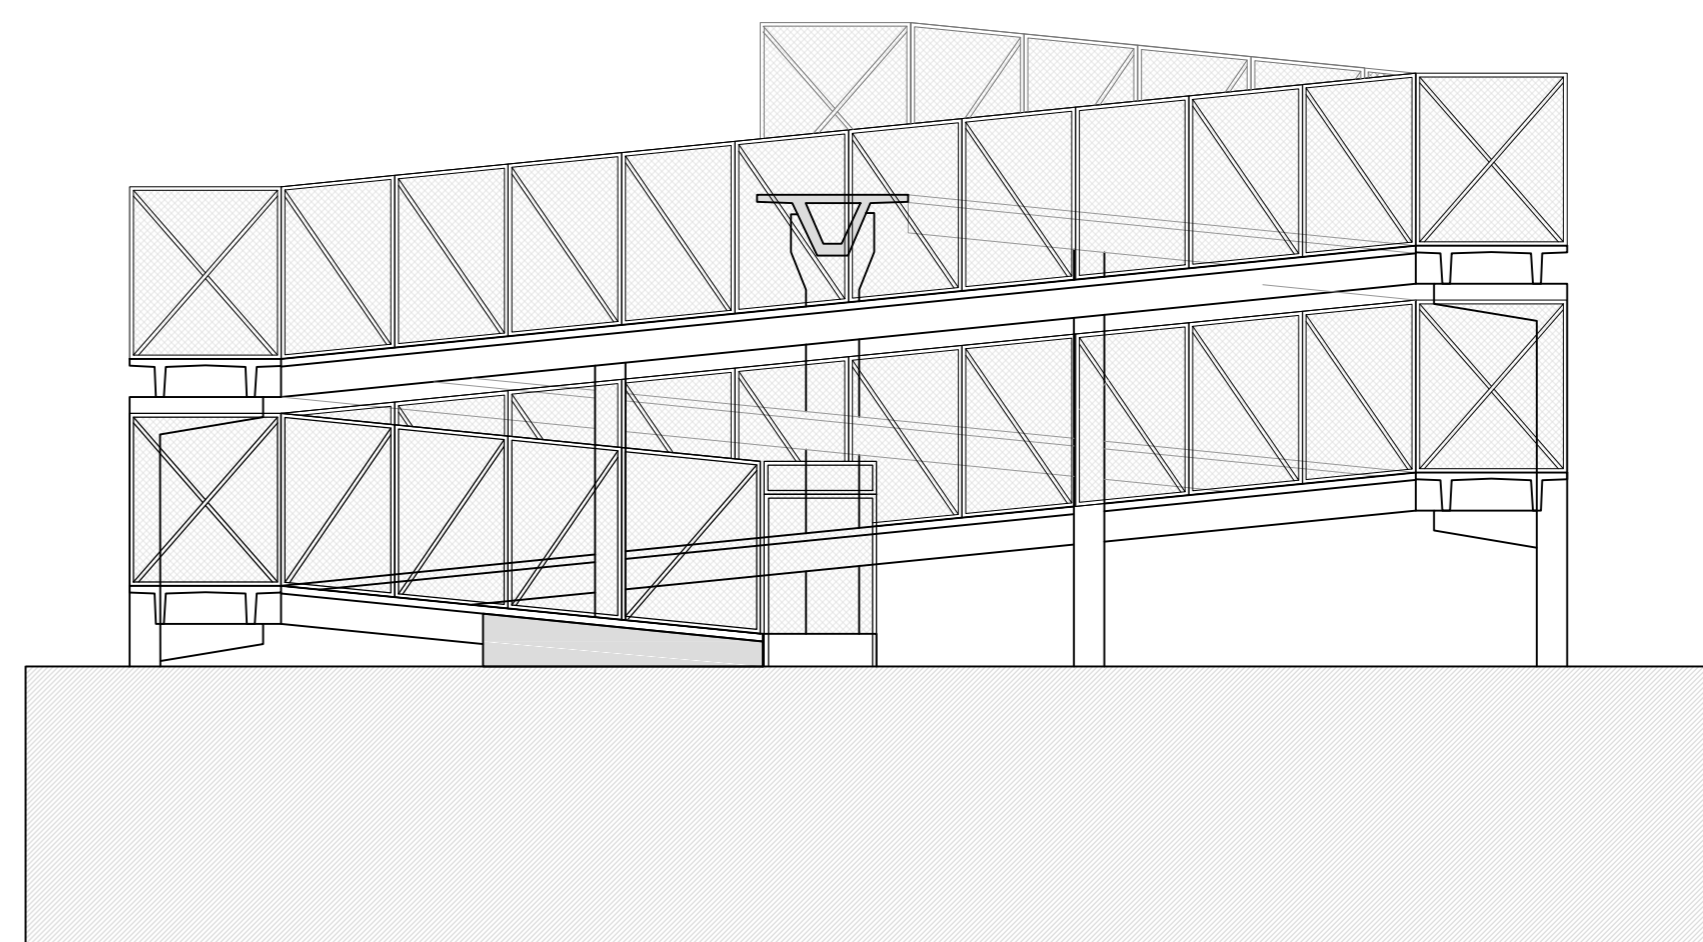

VISTA HERRERIAS RAMPAS OESTE
 esc.:1.100

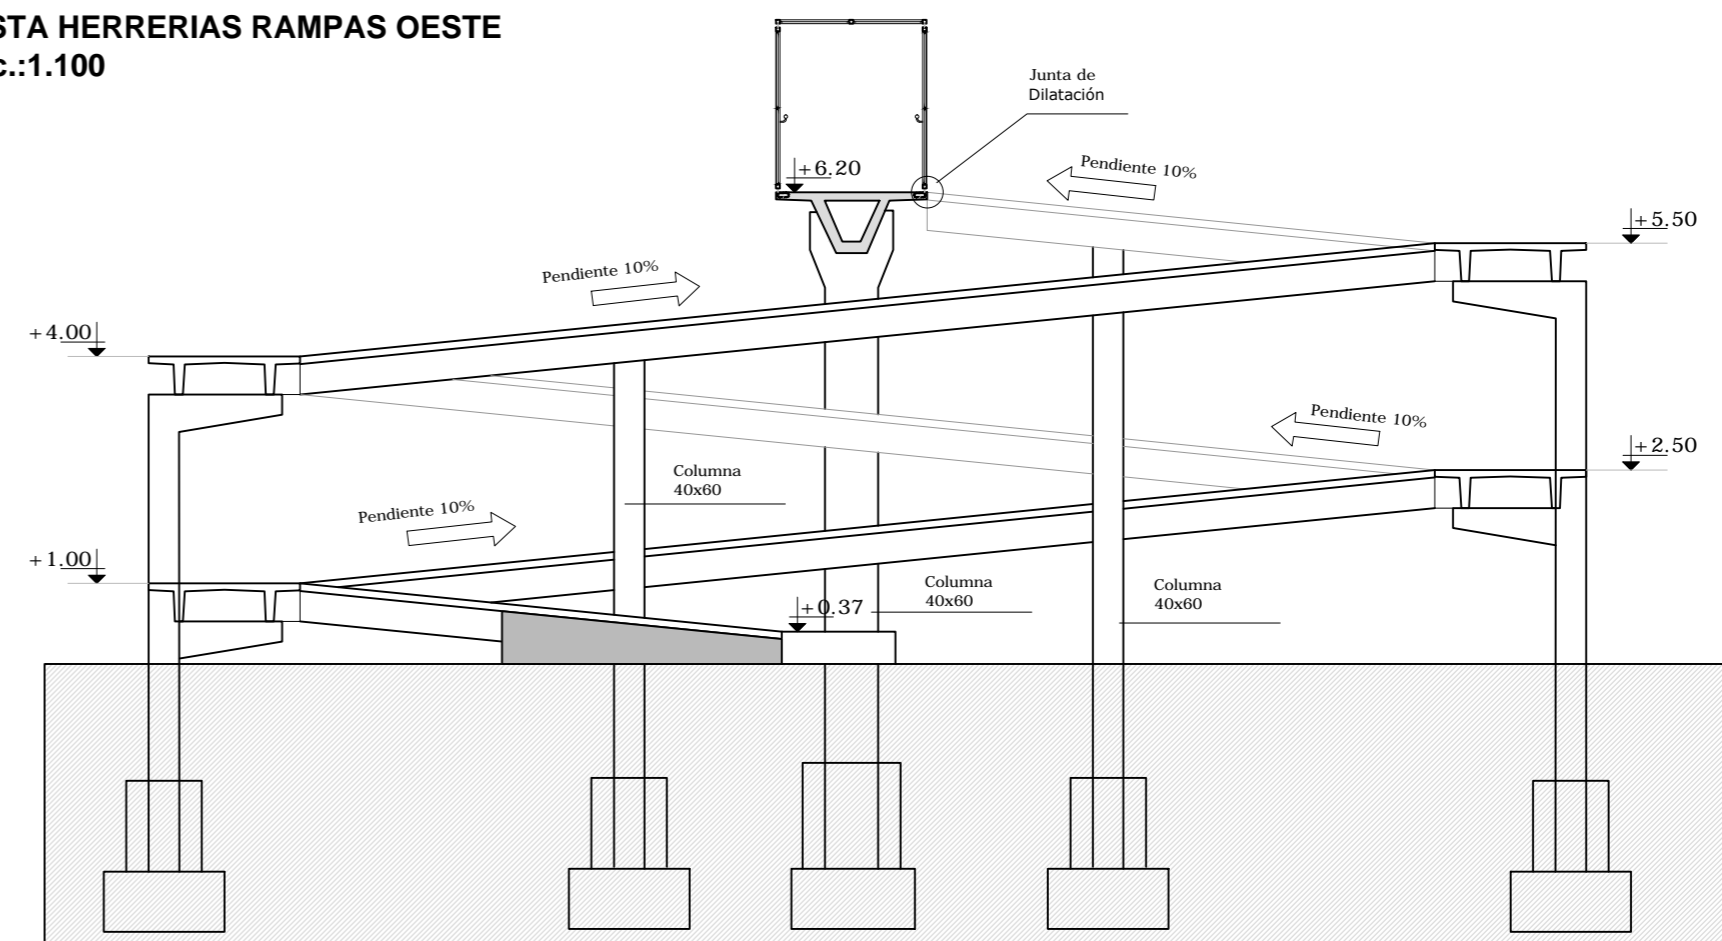

VISTA ESTRUCTURA RAMPAS OESTE
 esc.:1.100

DOCUMENTACION DE LICITACIÓN - NO APTA PARA CONSTRUCCIÓN

Este plano es esquemático e indicativo, debiendo la contratista realizar la documentación ejecutiva y la ingeniería de detalle de la obra aplicada a cada caso particular. dicha documentación estara sujeta a la aprobación de la direccion de obra. medidas, niveles y cantidades a verificar en obra




"Puente Peatonal Gerli"


RAMPAS ESTE

ESC 1:100


PLANTA RAMPAS ESTE
esc.:1.100

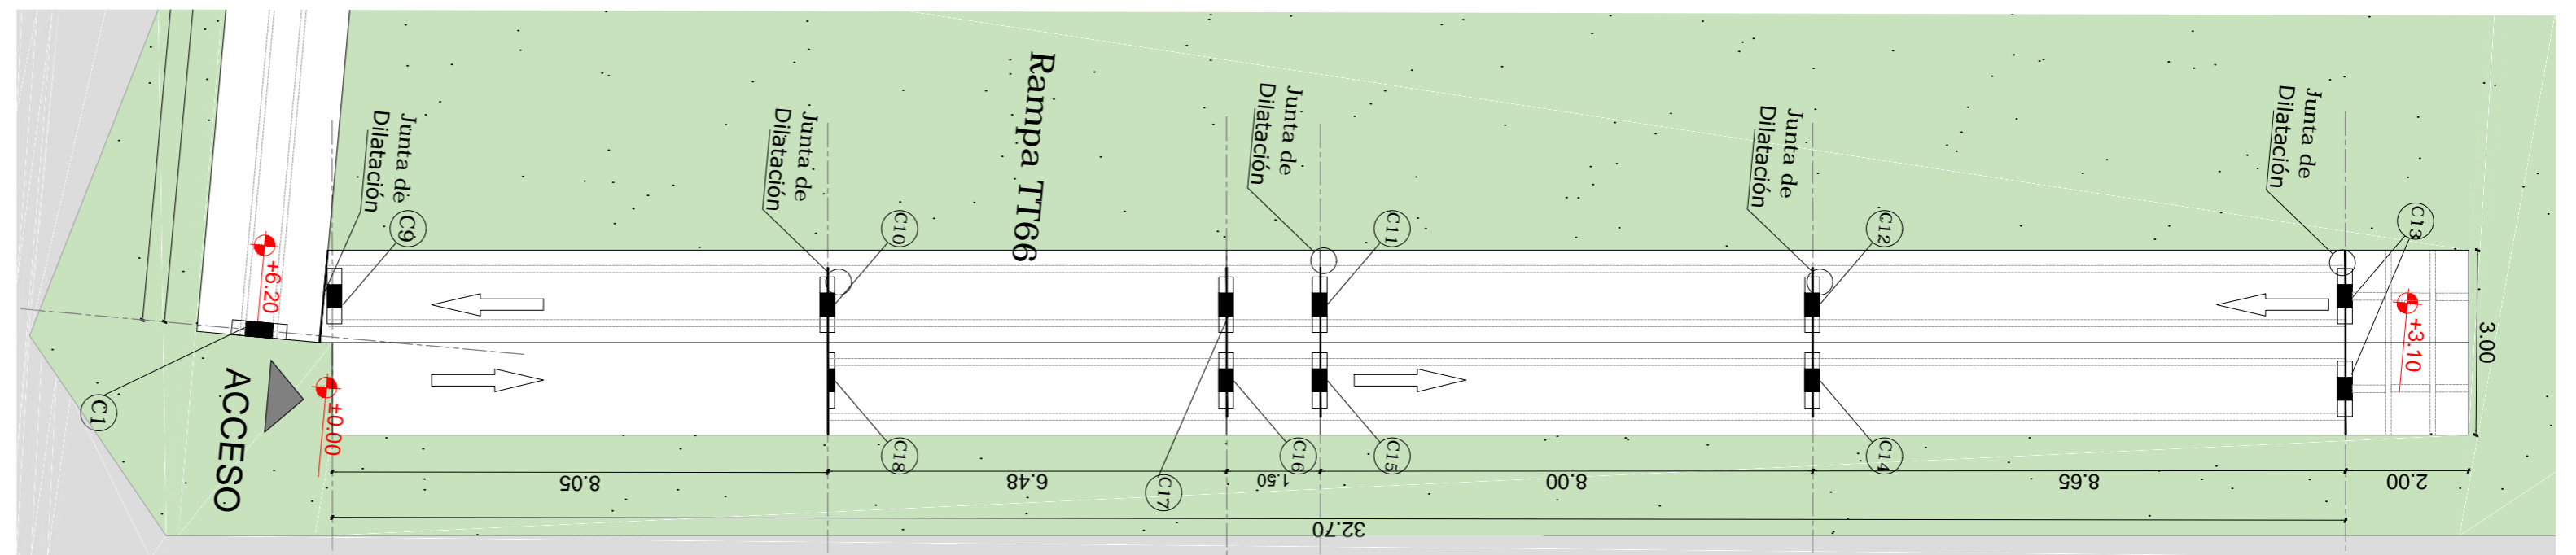

VISTA HERRERIAS RAMPAS ESTE
esc.:1.100

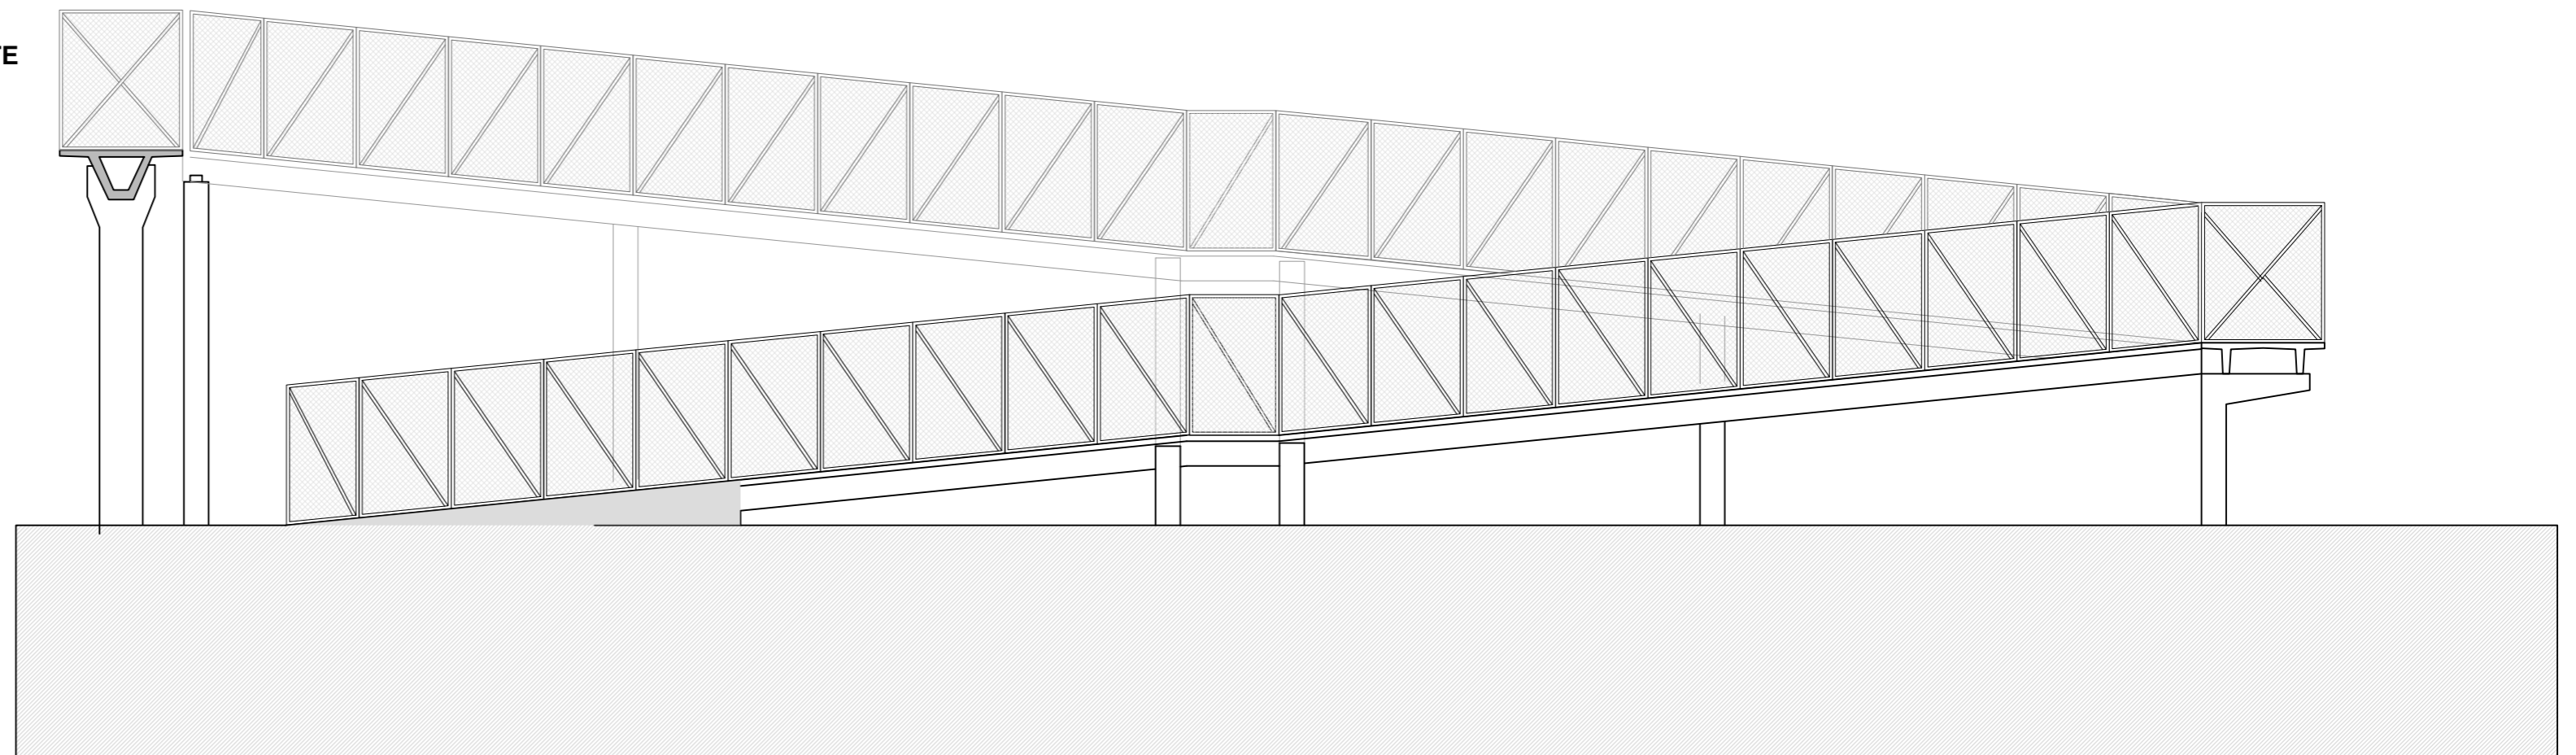


VISTA ESTRUCTURA RAMPAS ESTE
esc.:1.100


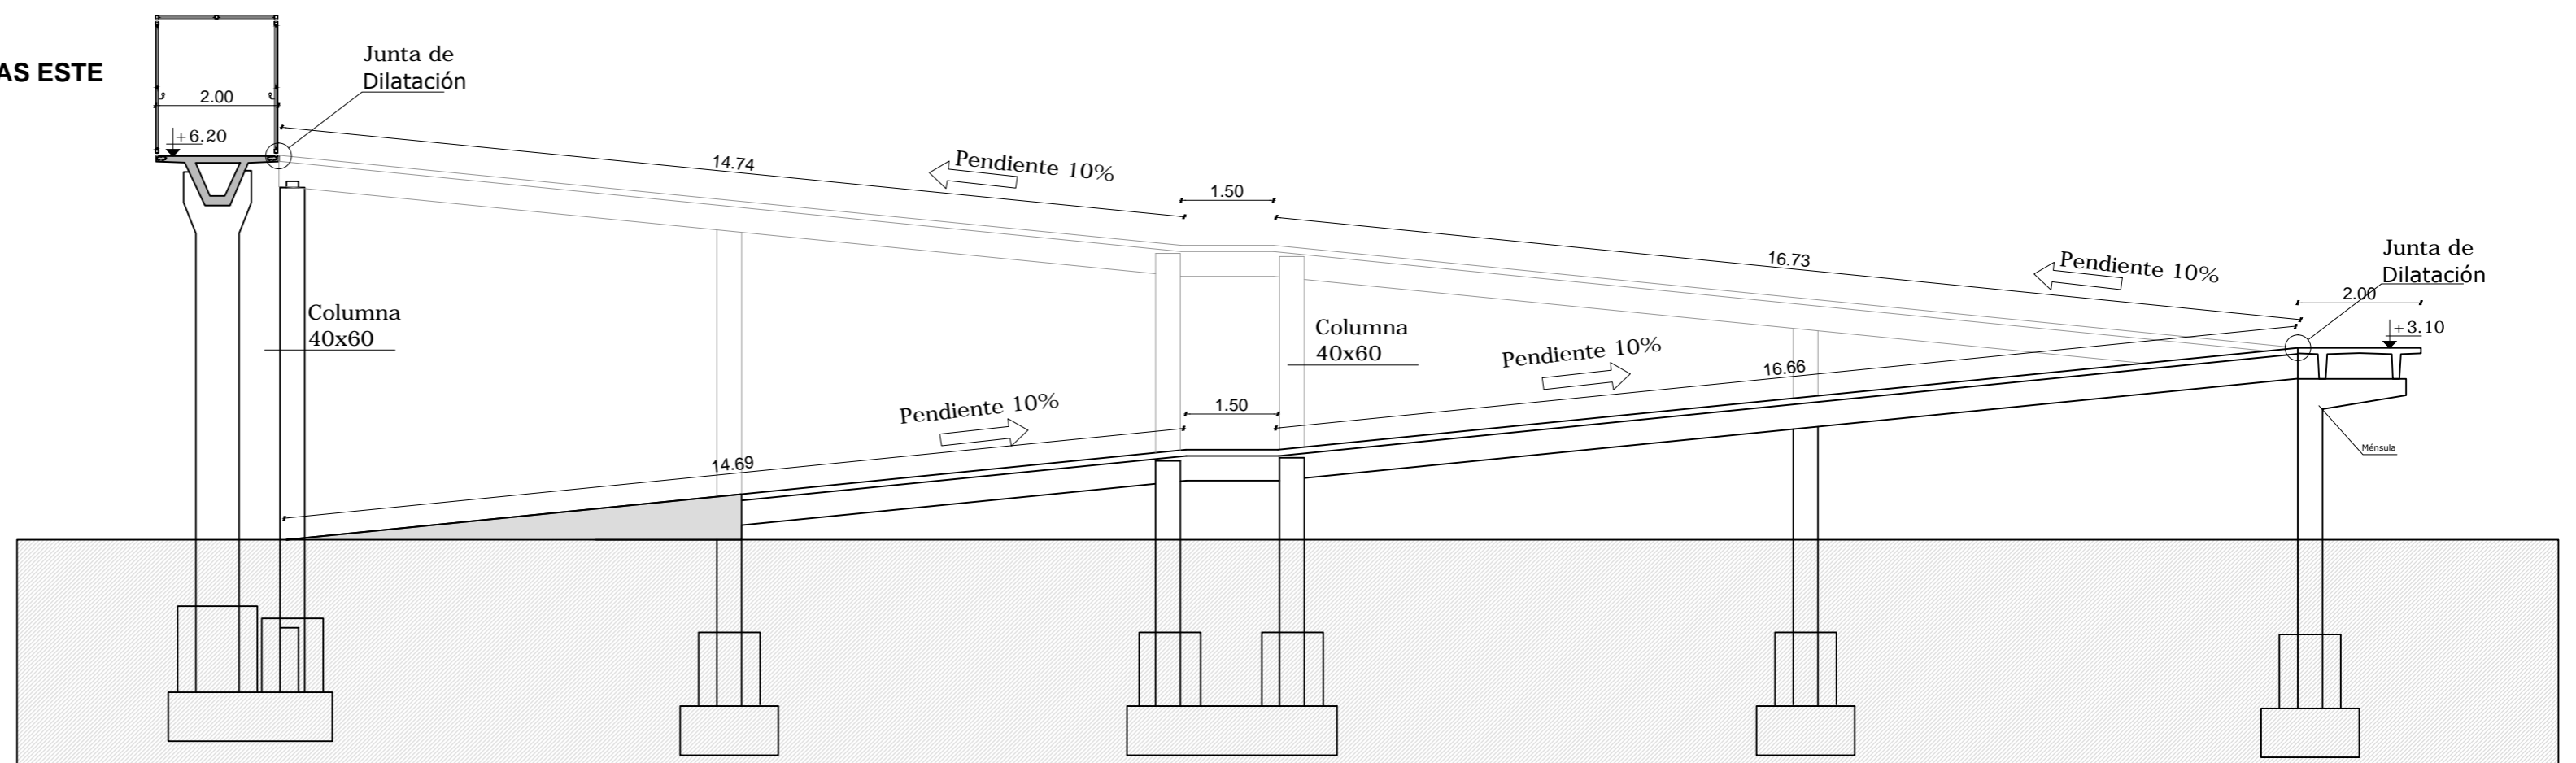


DOCUMENTACION DE LICITACIÓN - NO APTA PARA CONSTRUCCIÓN

Este plano es esquemático e indicativo, debiendo la contratista realizar la documentación ejecutiva y la ingeniería de detalle de la obra aplicada a cada caso particular. dicha documentación estara sujeta a la aprobación de la dirección de obra. medidas, niveles y cantidades a verificar en obra

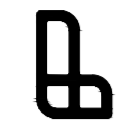

"Puente Peatonal Gerli"
PASARELA - DETALLE DE VIGAS

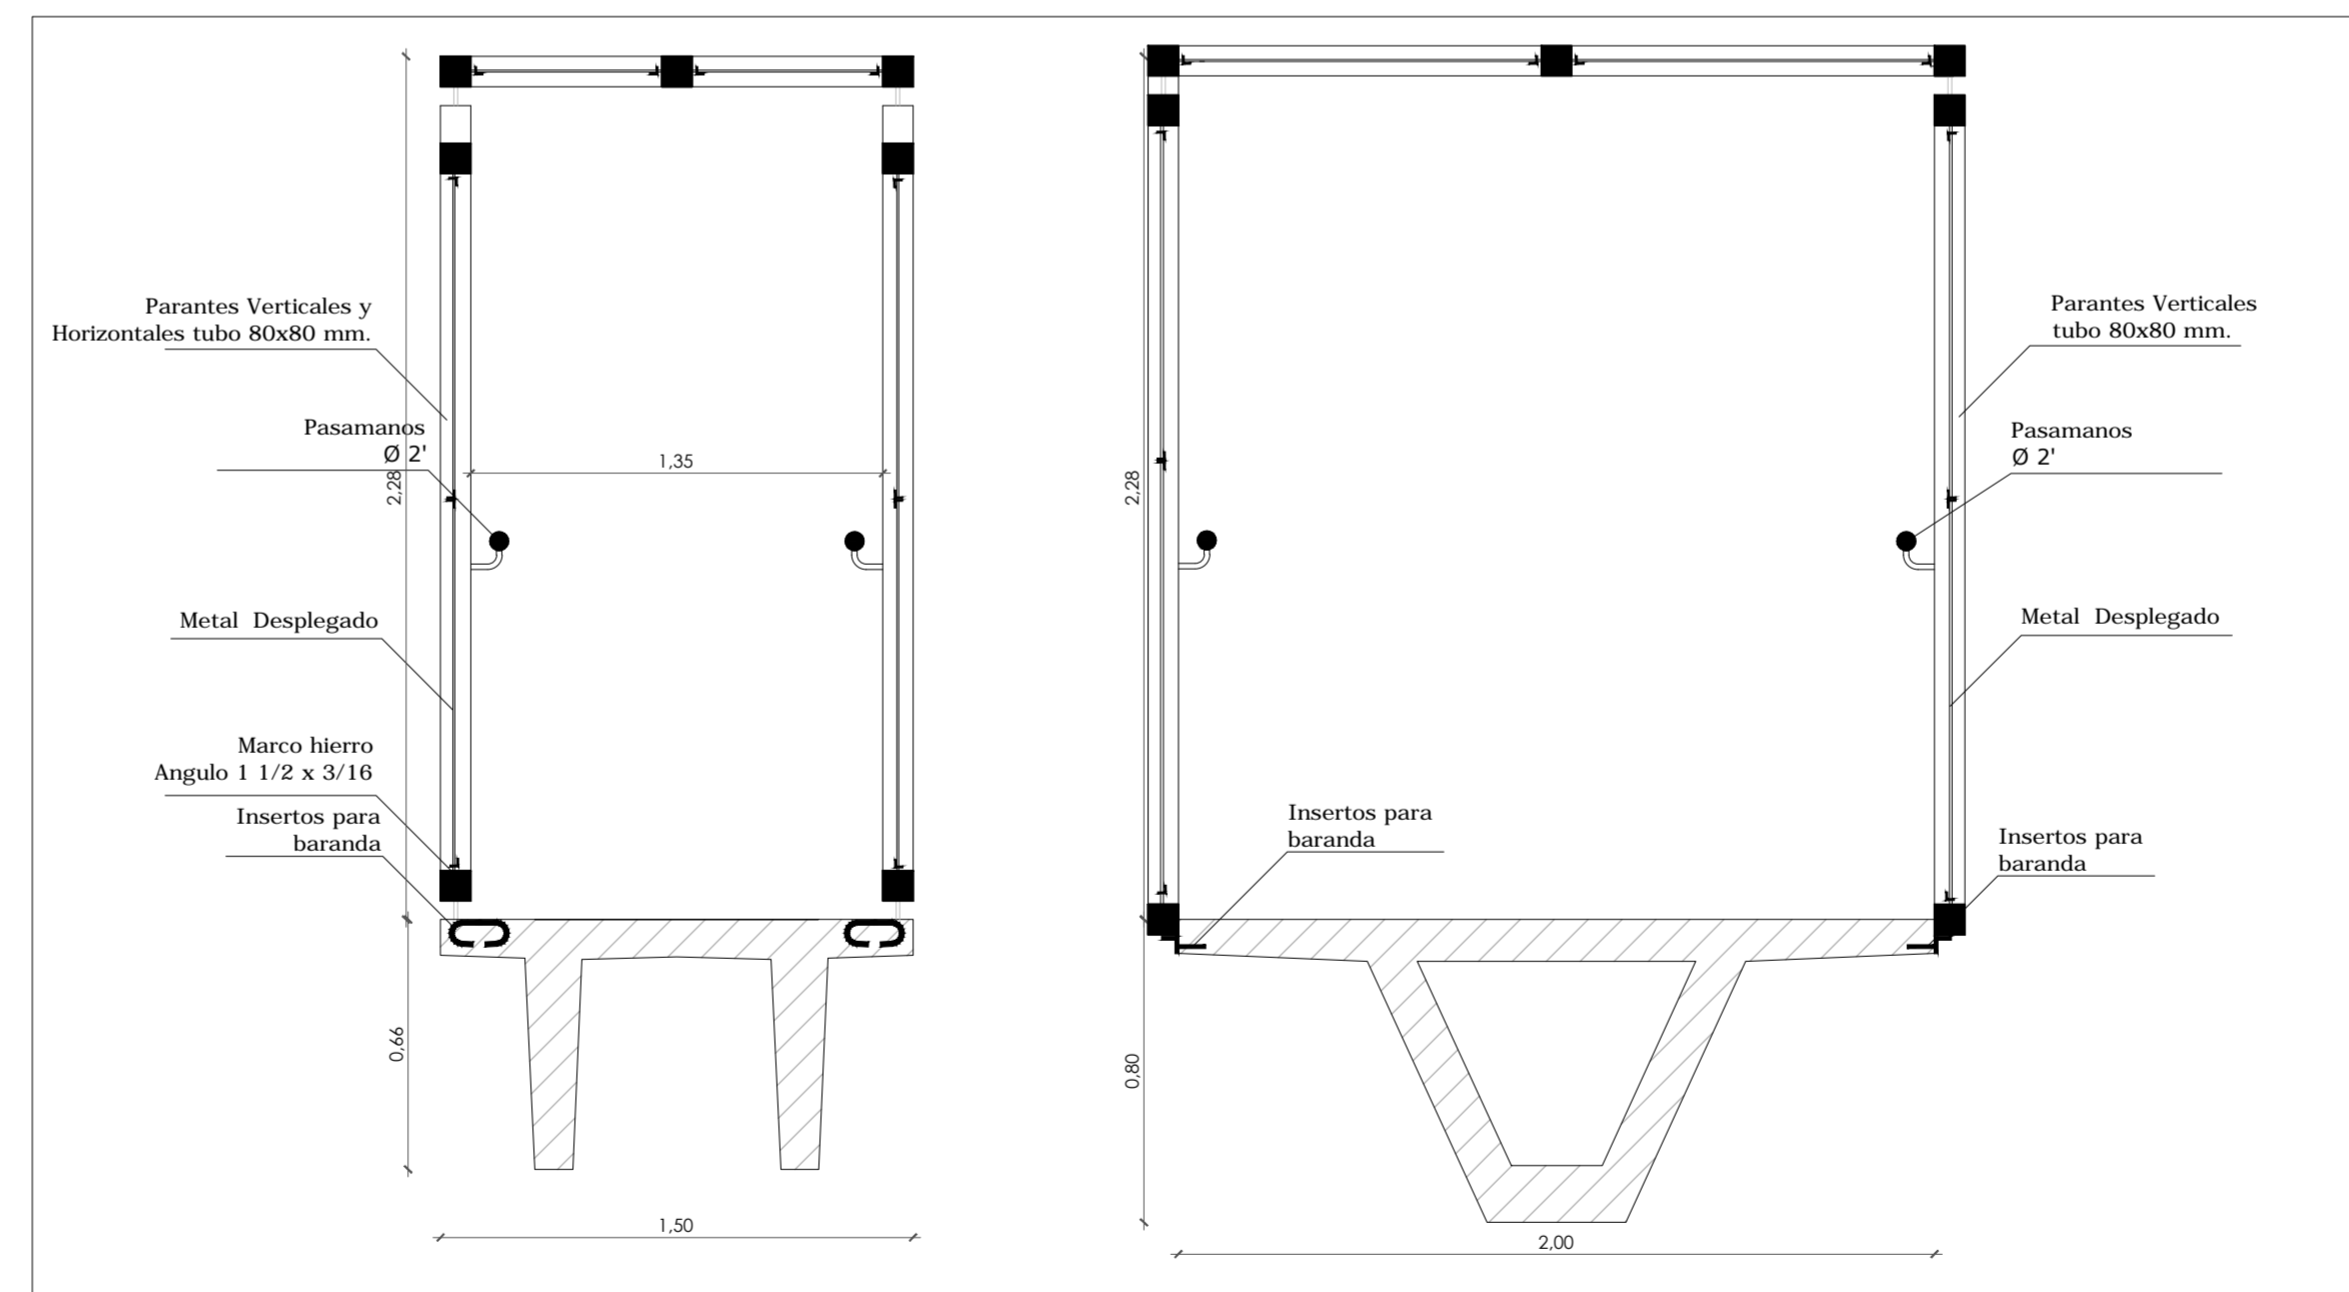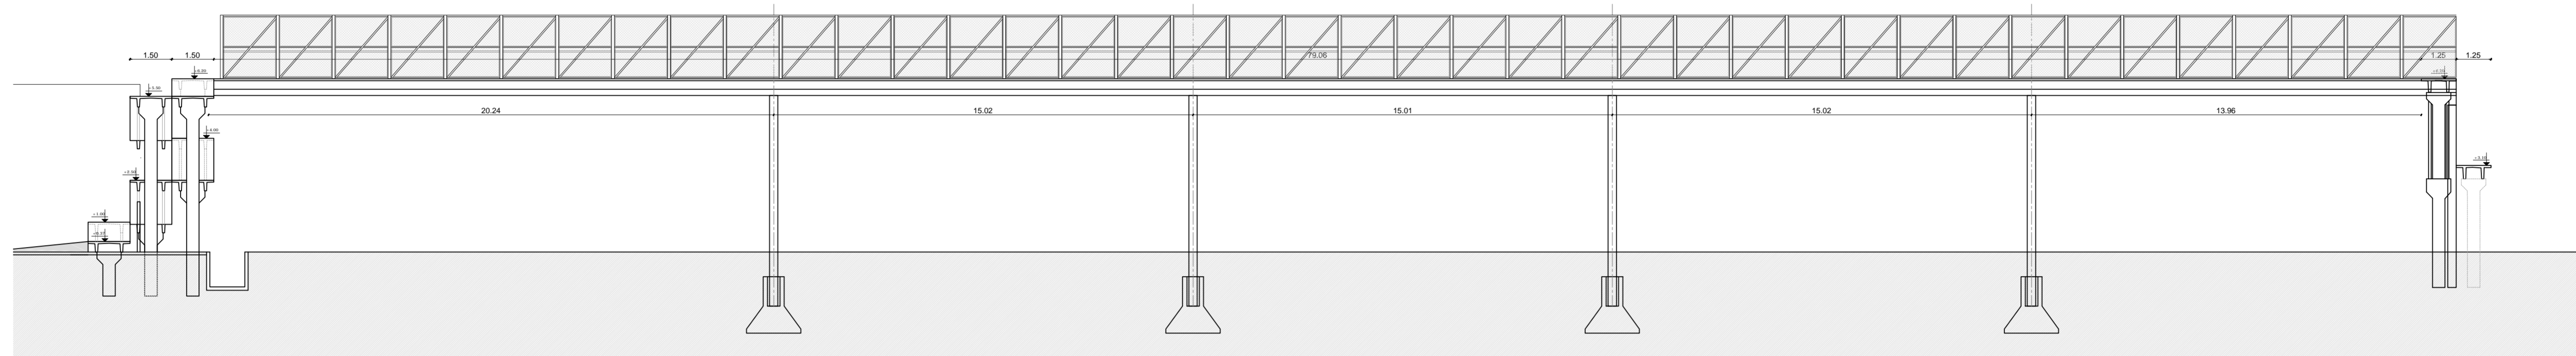

DETALLE PANEL TT RAMPA
CON BARANDA
esc.:1.20


DETALLE VIGA CAJON PASARELA
CON BARANDA
esc.:1.20




"Puente Peatonal - Remedios de Escalada"

DETALLE REFUGIO DE COLECTIVO


esc.: 1:50

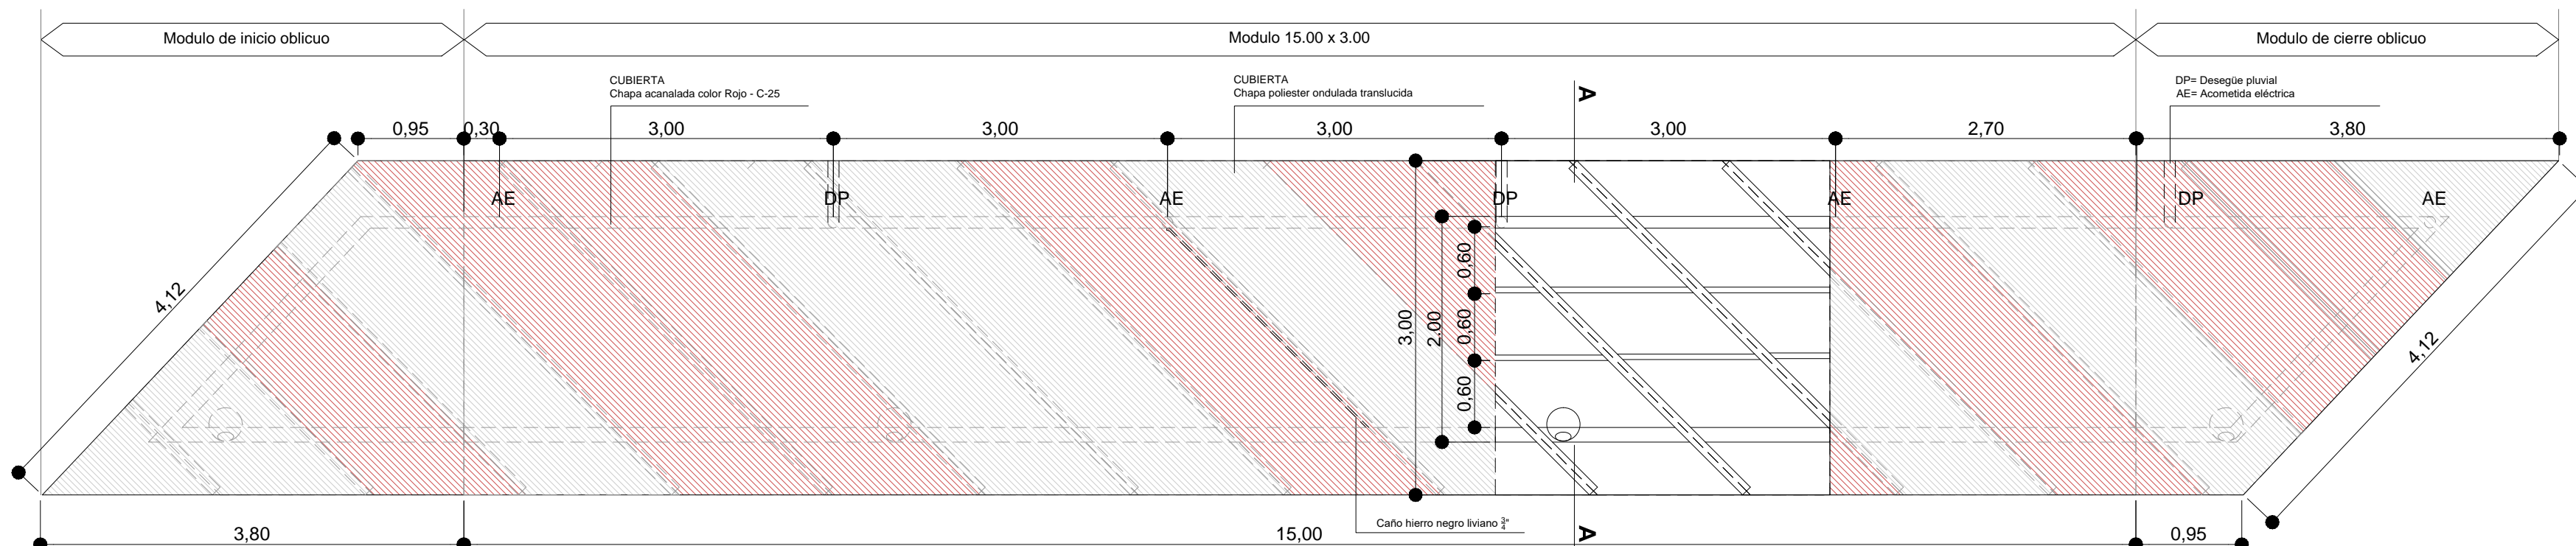

PLANTA
esc.: 1:50

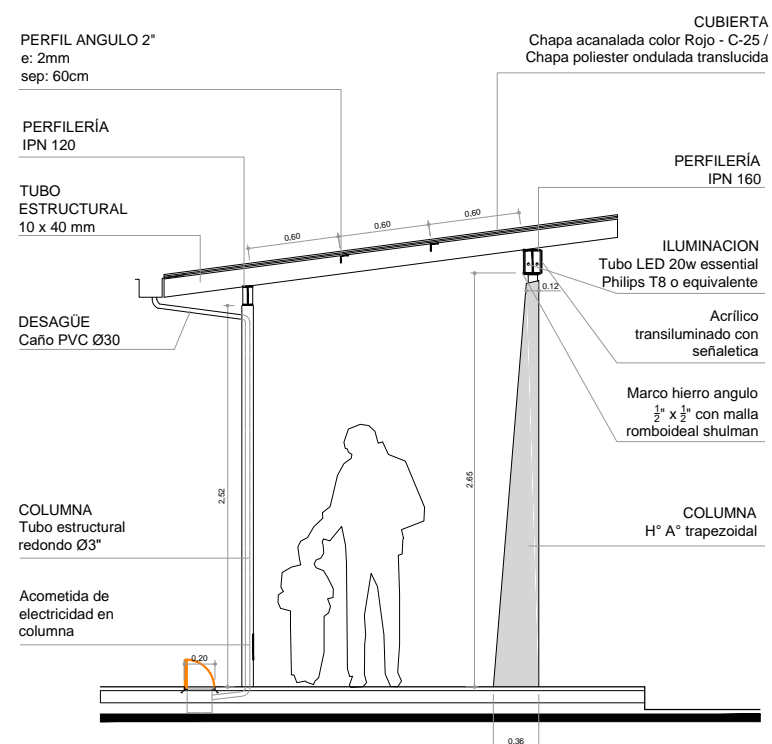

CORTE A-A
esc.: 1:50

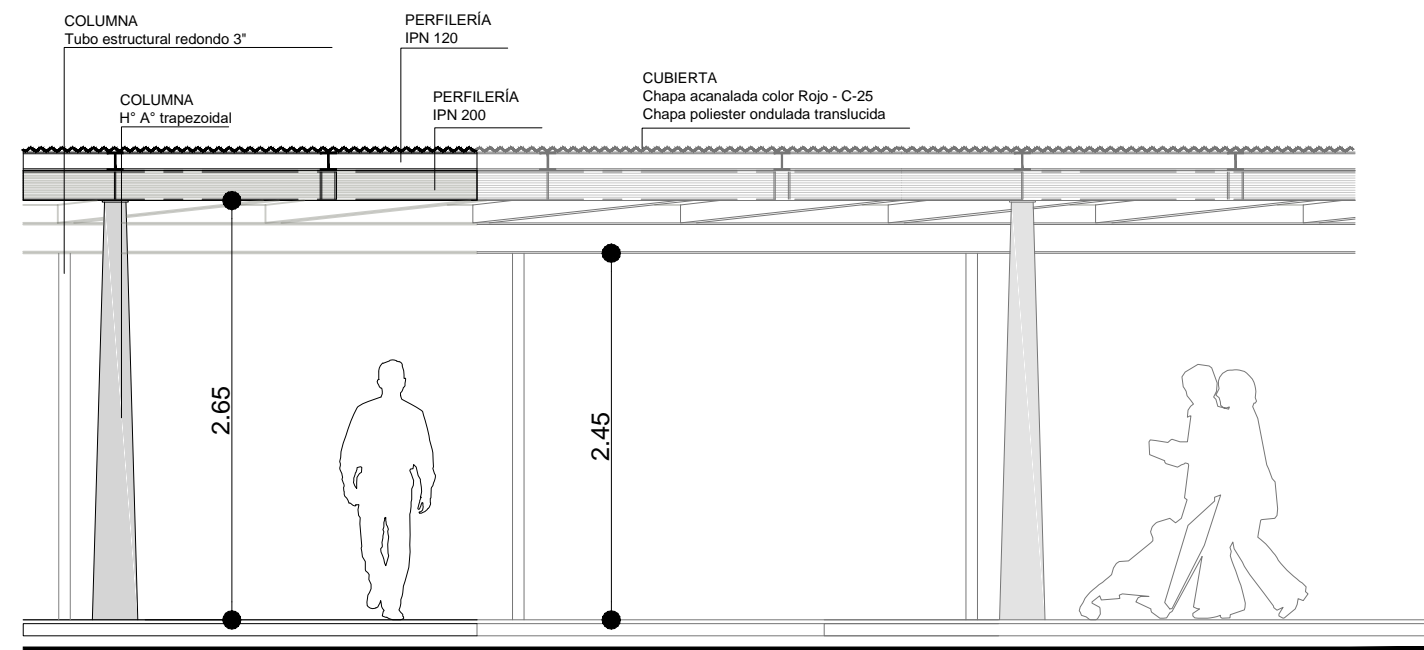

VISTA DESDE CALLE
esc.: 1:50

DOCUMENTACION DE LICITACIÓN - NO APTA PARA CONSTRUCCIÓN

Este plano es esquemático e indicativo, debiendo la contratista realizar la documentacion ejecutiva y la ingenieria de detalle de la obra aplicada a cada caso particular. dicha documentacion estara sujeta a la aprobacion de la direccion de obra. medidas, niveles y cantidades a verificar en obra



00111111.40603479 16



MUNICIPIO DE LANUS


SECRETARIA DE DESARROLLO URBANO
SUBSECRETARIA DE OBRAS DE ARQUITECTURA E INFRAESTRUCTURA
DIRECCION DE OBRAS DE ARQUITECTURA

Obra: "CENTRALIDAD LANÚS ESTE: Estación, Plazoleta, Ciclovías y Puente Carretero"

PLANILLA DE COTIZACIÓN

MARTIN BOGGIA
DIRECTOR GENERAL DE COMPRAS
MUNICIPIO DE LANÚS

Arq. Ely Méndez Cueto
Directora de Obras de Arquitectura
Secretaría de Desarrollo Urbano
Municipio de Lanús

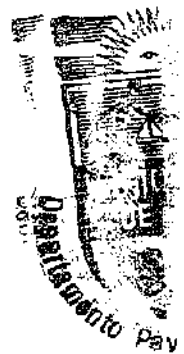

0603479 16



MUNICIPIO DE LANÚS
SECRETARÍA DE DESARROLLO URBANO
SUBSECRETARÍA DE OBRAS DE ARQUITECTURA E INFRAESTRUCTURA
DIRECCIÓN DE ARQUITECTURA


Obra: "CENTRALIDAD LANÚS ESTE: Entorno Estación, Plazoleta, Ciclovía y Puente Carretero"

Obra: "Puesta en Valor Entorno Estación de Lanús Este"

ITEMS	DESCRIPCIÓN	UNIDAD	CANTIDAD	PRECIOS	
				UNITARIO	TOTAL
1. TRABAJOS PRELIMINARES Y COMPLEMENTARIOS:					
1.1	Trabajos preliminares, obrador, cartel de obra, cerco de obra y señalización. Energía eléctrica. Equipos y herramientas. Metodología de trabajo. Organización y replanteo.	gl	1		
SUBTOTAL ITEM					
2. DEMOLICIÓN:					
2.1	Remoción de marquesinas, cartelaría y árboles donde haya interferencias	gl	1		
SUBTOTAL ITEM					
3. VEREDAS:					
3.1	S1 Provisión y colocación Baldosa 40 x 40 granítica. Incluye demolición, excavación, retiro de escombros, construcción de contrapiso si fuera necesario, construcción de cordones, ejecución de cazuelas de H ² A, y readecuación de servicios y pluviales	m2	2694		
3.2	S3 Ensanche de vereda de baldosa 40 x 40 granítica. Incluye demolición, excavación, retiro de escombros, construcción de contrapiso, construcción de cordones, ejecución de cazuelas, readecuación de servicios y pluviales.	m2	1045		
3.3	S5 Loseta granítica Modelo 64 penes Negro/rojo, 40 x 40, tipo Quadri o similar	m2	142		
3.4	S6 Provisión y colocación Cinta serpenteante H21 ferrocementada terminación rodillada amarilla	m2	167		
3.5	Reconstrucción de cordón H ² 30	ml	498		
3.6	MU1 Modulo Urbano 1.20 x 4.40	u	9		
3.7	MU2 Modulo Urbano 1.20 x 4.40	u	4		
3.8	MU3 Modulo Urbano 1.20 x 4.40	u	2		
3.9	S7 Rampas para discapacitados de hormigón peinado H30 con borde Loseta tacil Modelo No Vicente marca Quadri o similar	u	36		
SUBTOTAL ITEM					
4. INSTALACION PLUVIAL:					
4.1	Rejilla Premoldeada p/sumidero 100x29,5x6,6cm	ml	487		
4.2	Reparación y limpieza sumideros existentes	gl	1		
SUBTOTAL ITEM					
5. PINTURA:					
5.1	Termo vial p/Demarcación esquinas y cruces	m2	350		
5.2	Pintura Alquídica amarilla para cordones	gl	1		
5.3	Pintura latex acrílico sobre muros exteriores estación y friso alambrado	m2	1454		
SUBTOTAL ITEM					
6. ILUMINACION URBANA:					
6.1	L1_Prov. Y Col. de Cabezal h: 3.50m mod. Gold 48 LED Philips o equiv. (incl. Brazo de soporte)	u	48		
SUBTOTAL ITEM					
7. EQUIPAMIENTO URBANO:					
7.1	E1 Prov. Y Coloc. Cestos mod. Huelgue tipo Durban o similar.	u	63		
7.2	E2 Prov. Y Coloc. Mesas mod. Rehúe tipo Cabeza o similar	u	11		
7.3	E3 Prov. Y Coloc. Asientos mod. Rehúe tipo Cabeza o similar	u	22		
7.4	E4 Prov. Y Coloc. Bicietero metálico modelo Cobra tipo Cabeza o similar	u	4		
7.5	E5 Prov. Y Coloc. Bolardos de hierro 1/2" con sensores de acero inoxidable o similar	ml	58		
7.6	E6 Prov. Y Coloc. Botazo 0.50 m mod. Tope de estacionamiento 105 E tipo Botanmol o similar	ml	9		
7.7	E 7 Prov. Y Coloc. Conjunto Ajadrez premoldeado tipo Durban o equivalente	u	4		
7.8	Area Gimnasio al aire libre				
7.8	E8 Prov. Y Coloc. Barras paralelas varios niveles	u	2		
7.9	E9 Prov. Y Coloc. Ejercitador de cintura	u	2		
7.10	Area detención Omnibus				
7.10	E10 Provisión y colocación Refugio de colectivo: chapa acanalada color y translúcida, estructura IPN 120 tubo estructural 10x40mm, columnas caño estructural e3" y de H ² A	ml	350		
SUBTOTAL ITEM					
8. PARQUIZACION:					
8.1	Prov. Y Col. De tierra negra (incl. 20 % de compost)	m3	16,3		
8.2	Prov. Y Col de césped Grama Bahiana en penes	m2	142		
8.3	Prov. Y Col. De árbol especie Lapacho Rosado	u	13		
8.4	Prov. Y Col. De tutores	u	13		
SUBTOTAL ITEM					
9. LIMPIEZA PERIODICA Y FINAL DE OBRA:					
9.1	Limpieza periódica y final de obra	gl	1		
SUBTOTAL ITEM					
TOTAL					

MARTÍN ZOGGIA
DIRECTOR GENERAL DE COMPRAS
MUNICIPIO DE LANÚS

Arq. E. Ely Méndez Cueto
Directora de Obras de Arquitectura
Secretaría de Desarrollo Urbano
Municipio de Lanús

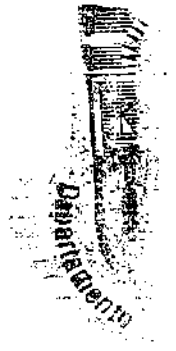



Obra: "Construcción Plazoleta 29 de Septiembre"

ITEMS	DESCRIPCION	UNIDAD	CANTIDAD	PRECIO \$	
				UNITARIO	TOTAL
1. BANCOS, PARRILLAS, MANTENIMIENTO Y COMPLEMENTARIOS					
1.1	Bancos, parrillas, obrador, cartel de obra, cerco de obra y señalización, Energía eléctrica, Materiales, herramientas, Metodología de trabajo, Organización y replanteo.	u	1		
SUBTOTAL ITEM					
2. DEMOLICION					
2.1	Demolicion de solado de hormigon existente p/ parquizacion	m2	3		
2.2	Retiro de escombros (materiales de demolicion y limpieza)	m3	1.5		
SUBTOTAL ITEM					
3. HORMIGON ARMADO					
3.1	Bases vanas H*13 (bancos, cestos)	gl	1		
SUBTOTAL ITEM					
4. VEREDAS					
Plazoleta					
4.1	Veredas de hormigon terminacion peinado. Incluye demolicion, excavacion, retiro de escombros, construccion de contrapiso, construccion de cordones, ejecucion de cazuelas y rampas de H*21, y readecuacion de servicios y pluviales. Entorno Estacion Lanus Este	m2	69		
4.2	S2 Vereda H* 21 peinado. Incluye demolicion, retiro de escombros, ejecucion de cazuelas, y readecuacion de servicios y pluviales.	m2	119		
4.3	S4 Ensanche de vereda H* 21 peinado. Incluye demolicion, retiro de escombros, ejecucion de cazuelas, y readecuacion de servicios y pluviales.	m2	28		
SUBTOTAL ITEM					
5. INSTALACION SANITARIA					
5.1	Prov. Y Conex. Canilla P/ riego	u	1		
SUBTOTAL ITEM					
6. SOLADO					
6.1	Solado H21 armado. Terminacion ferrocementado color amarillo (cinta serpenteante)	m2	7		
6.2	Loseta granitica modelo Recto 64p Negro/ Rojo (Incluye contrapiso sobre pavimento existente)	m2	8		
6.3	Solados Refugios Colectivos: Realizacion Veredas de hormigon peinado sobre solado asfaltico existente. Incluye construccion de cordones y readecuacion de servicios y pluviales.	m2	112		
SUBTOTAL ITEM					
7. PINTURA					
7.1	Latex exterior amarillo para cordones	gl	1		
7.2	Antioxido y Esmalte sintetico sobre elementos metalicos	gl	1		
SUBTOTAL ITEM					
8. ILUMINACION URBANA					
8.1	Prov. Y Coloc. Tablero Iluminacion Urbana	gl	1		
8.2	Prov. Y Conex. Columnas 4m y Farolas peatonales Metronomias LedGine 48 leds	u	2		
SUBTOTAL ITEM					
9. EQUIPAMIENTO					
9.1	Prov. Y Coloc. Cestos de residuos mod. Hualgue tipo Durban o similar	u	3		
9.2	Prov. Y Coloc. Banco mod. Chacabuco tipo Durban o similar	u	2		
SUBTOTAL ITEM					
10. PARQUIZACION					
10.1	Prov. Y Col. De tierra negra (incl. 20 % de compost)	m3	1		
10.2	Prov. Y Col de arbustos tipo Clivia	m2	3		
10.3	Prov. Y Col. De arboles especie lapacho rosado	u	2		
10.4	Prov. Y Col. De tutoras	u	4		
SUBTOTAL ITEM					
11. LIMPIEZA PERIODICA Y FINAL DE OBRA					
11.1	Limpieza periodica y final de obra	gl	1		
SUBTOTAL ITEM					
SUBTOTAL					

MARTIN BOGGIA
DIRECTOR GENERAL DE COMPRAS
MUNICIPIO DE LANUS

Arq. F. Elv. Mendez Custo
Directora de Obras de Arquitectura
Secretaria de Desarrollo Urbano
Municipio de Lanús




Obra: Ciclovías: Puesta en Valor Veredas Plaza Auyero

ITEMS	DESCRIPCIÓN	UNIDAD	CANTIDAD	PRECIO \$	
				UNITARIO	TOTAL
1. TRABAJOS PRELIMINARES Y COMPLEMENTARIOS					
1.1	Trabajos preliminares, obrador, cartel de obra, cerco de obra y señalización. Equipos y herramientas. Planos conforme a obra. Organización y replanteo. Limpieza de terreno	gl	1		
SUBTOTAL ITEM					
2. DEMOLICIÓN					
2.1	Desmonte capa de asfalto para la ejecución de veredas, caminos y playones (prof. min.: 15cm)	m2	17		
2.1	Retiro de escombros de arreglos calzadas, desmonte, basura	gl	1		
SUBTOTAL ITEM					
3. PINTURA CICLOVIAS					
3.1	Termo Vial p/demarcación Horizontal Circuito Ciclovías	m2	1000		
SUBTOTAL ITEM					
4. EQUIPAMIENTO CICLOVIAS					
4.1	Botazo piramidal HºAº abulonado Circuito: 29 de Septiembre y Velodromo	ml	4200		
SUBTOTAL ITEM					
5. PLAZA AUYERO					
Solados					
5.1	Realización Veredas de hormigón peinado sobre solado asfáltico existente. Incluye construcción de cordones, ejecución de cazuelas de HºAº, y readecuación de servicios y pluviales.	m2	1602		
5.2	Realización Cinta Aeróbica sobre solado asfáltico existente	m2	650		
Parquización					
5.3	Prov. Y Col de césped en semillas	m2	331		
SUBTOTAL ITEM					
6. PUESTA EN VALOR PLAZOLETA TRIANGULAR					
Veredas					
6.1	Realización Veredas de hormigón peinado sobre solado asfáltico existente. Incluye construcción de cordones, ejecución de cazuelas de HºAº, y readecuación de servicios y pluviales.	m2	170		
Solado					
6.2	Solado H21 armado. Terminación ferrocementado color amarillo (cinta serpenteante)	m2	36		
6.3	Loseta granítica modelo Recto 64p Negro/ Rojo (incluye contrapiso sobre pavimento exist.)	m2	46		
Iluminación					
6.4	Prov. Y Coloc. Tablero Iluminación Urbana	gl	1		
6.5	Prov. Y Conex. Columnas y Farolas tipo Metronómia LedGine 48 leds	u	2		
Equipamiento					
6.6	Prov. Y Coloc. Cestos de residuos mod. Huelgue tipo Durban o similar	u	3		
6.7	Prov. Y Coloc. Banco mod. Chacabuco tipo Durban o similar	u	2		
6.8	Prov. Y Coloc. Base de HºAº para nuevo Monumento Malvinas	gl	1		
Parquización					
6.9	Prov. Y Col. De tierra negra (incl. 20 % de compost)	m3	6.2		
6.10	Prov. Y Col de césped en semillas	m2	58		
6.11	Prov. Y Col de arbustos tipo Clivia	m2	62		
6.12	Prov. Y Col. De árbol especie Lapacho blanco	u	2		
6.13	Prov. Y Col. De tutores	u	4		
SUBTOTAL ITEM					
7. PUESTA EN VALOR PLAZOLETA ACCESO PUENTE CARRETERO					
Veredas					
7.1	Realización Veredas de hormigón peinado sobre solado asfáltico existente. Incluye construcción de cordones, ejecución de cazuelas de HºAº, y readecuación de servicios y pluviales.	m2	322		
Solados					
7.2	Solado H21 armado. Terminación rodillado.	m2	13.1		
7.3	Solado H21 armado. Terminación ferrocementado color amarillo (cinta serpenteante)	m2	78.5		
7.4	Loseta granítica modelo Recto 64p Negro/ Rojo (incluye contrapiso sobre pavimento exist.)	m2	210.85		
SUBTOTAL ITEM					
8. VEREDAS INTERIORES ESTACION LANUS ESTE					
8.1	S2 Vereda Hº 21 peinado. Incluye demolición, retiro de escombros, ejecución de cazuelas, y readecuación de servicios y pluviales.	m2	1554		
SUBTOTAL ITEM					
9. LIMPIEZA PERIODICA Y FINAL DE OBRA					
9.1	Limpieza periódica y final de obra. Retiro de volquetes.	gl	1		
SUBTOTAL ITEM					
SUBTOTAL					

MARTIN BOGGIA
DIRECTOR GENERAL DE COMPRAS
MUNICIPIO DE LANÚS

Arq. Ely Mandez Cueto
Directora de Obras de Arquitectura
Secretaría de Desarrollo Urbano
Municipio de Lanús

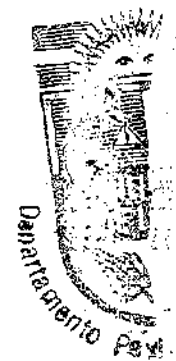


Obras: "Puente Carretero - Paseo Artesanos - Nuevo Puente Peatonal"

ITEMS	DESCRIPCION	UNIDAD	CANTIDAD	PRECIO \$	
				UNITARIO	TOTAL
1. TRABAJOS PRELIMINARES Y COMPLEMENTARIOS					
1.	Trabajos preliminares, obrador, cartel de obra, cerco de obra y señalización. Equipos y herramientas. Plano conforme a obra. Organización y replanteo. Limpieza de terreno	gl	1		
SUBTOTAL ITEM					
2. DEMOLICION					
2.1	Desmante capa de asfalto para la ejecución de veredas, caminos playones y parqueización (prof min.: 15cm)	m3	261		
2.2	Perforación lateral de Viga Metálica puente	gl	1		
2.3	Retiro Barandas metálicas de contención tipo guardaraíl.	ml	140		
2.4	Retiro escombros y sobrantes y chatarra	gl	1		
SUBTOTAL ITEM					
3. ESTRUCTURA					
3.1	Refuerzos oblicuos en módulos cortados Viga Metálica Puente	gl	1		
SUBTOTAL ITEM					
4. MAMPOSTERIA Y ARINÉS					
4.1	Bloque de H*A* portante de 19x19x39 en plazoleta acceso este	m2	117.5		
4.2	Recuadro de muro de ladrillo existente en plazoleta acceso este	gl	1		
SUBTOTAL ITEM					
5. DESAGUE PLUVIAL					
5.1	Rejilla Premoldeada p/sumidero 100x29,5x5,6cm. Incluye realización de sumidero	ml	156		
5.2	Nueva cañería de desagüe pluvial con colector de caño de PVC diámetro 150.	u	1		
SUBTOTAL ITEM					
6. SOLADO					
6.1	Solado H21 cemento armado. Terminación peinado.	m2	796		
6.2	Solado H21 armado. Terminación ferrocementado color amarillo (cinta serpenteante)	m2	238		
6.3	Loseta granítica modelo Recto 84p (incluye contrapiso)	m2	164		
SUBTOTAL ITEM					
7. EQUIPAMIENTO					
7.1	Prov. Y Coloc. Cestos mod. Huelgue tipo Durban o similar.	u	7		
7.2	Prov. Y Coloc. Asientos mod. Rehué tipo Cabezas o similar	u	10		
7.3	Prov. Y Coloc. Mesas mod. Rehué tipo Cabezas o similar	u	4		
7.4	Prov. Y Coloc. Canteros de Hormigón Premoldeado de 2.40 x 0.60x0,60	u	12		
7.5	Prov. Y Coloc. Banco mod. Chacabuco tipo Durban o similar	u	7		
7.6	Prov. Y Coloc. Conjunto 8 Juegos Aeróbicos tipo Playtime	u	1		
SUBTOTAL ITEM					
8. PINTURA					
8.1	Antioxido y Esmalte sintético sobre elementos metálicos. Incluye barandas existentes en rampas, escaleras y viga metálica puente.	gl	1		
8.2	Latex sobre superficies exteriores colores varios. Incluye murales en rampa, murete bajo y escalera lateral.	m2	353		
8.3	Revestimiento plástico fino flexible impermeable tipo Revear o equivalente	m2	235		
\$ -					
9. ILUMINACION URBANA					
9.1	Prov. Y Coloc. Tablero Iluminación Urbana	gl	1		
9.2	Reemplazo de Luminaria existente sobre puente por artefacto LED Equip a 400w mod. Philips Greenvision Xceed o similar.	u	8		
SUBTOTAL ITEM					
10. PARQUIZACION					
10.1	Prov. Y Col. De tierra negra (incl. 20 % de compost)	m3	22.7		
10.2	Prov. Y Col de césped en semillas	m2	109		
10.3	Prov. Y Col de arbustos tipo Clivia	m2	118		
10.4	Prov. Y Col de arbustos para canteros tipo Agapanthus africanus y Phormium tenax 'Atropurpureum'	u	96		
10.5	Prov. Y Col. De arboles especie Lapacho Rosado	u	27		
10.6	Prov. Y Col. De tutores	u	54		
SUBTOTAL ITEM					
11. PASEO DE ARTESANOS					
Demolición					
11.1	Retiro y/o Desmante de todo elemento ajeno al proyecto.	gl	1		
11.2	Picado de Solado de Hormigón existente para la ejecución de solado de caucho	m2	68		
Instalación Pluvial					
11.3	Prov. Y Conex. Canilla P/ riego	u	1		
Solado					
11.4	Prov. Y Coloc Piso continuo de caucho	m2	68		
Pintura					
11.5	Antioxido y Esmalte sintético sobre elementos metálicos existentes (bancos-cestos)	gl	1		
11.6	Latex sobre superficies exteriores colores varios en túneles bajo autopista.	gl	1		
Iluminación					
11.7	Prov. Y Coloc. Tablero Iluminación Urbana	gl	1		
11.8	Prov. Y Conex. Columnas 4m y Farolas peatonales mod. Metronomis LedGine 48 leds	u	17		
11.9	Prov. Y Conex. Columnas 11m con 4 pescantes para Luminaria LED tipo calle equivalente 400w tipo Philips Greenvision Xceed o calidad equivalente. Incluye cableado, cañería, colocación y el anclaje de las mismas.	u	4		

MARTIN GARCIA
DIRECTOR GENERAL DE COMPRAS
MUNICIPIO DE LANUS

Arq. R. Elv. Mendez Cueto
Directora de Obras de Arquitectura
Secretaría de Desarrollo Urbano
Municipio de Lanús

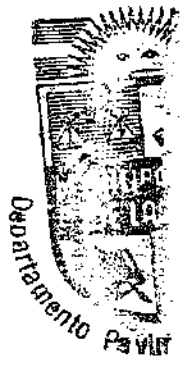



11.1	Prov. Y Conex. Artefacto Iluminación exterior reflectores Philips Tango Led Equiv. 400 W en túneles bajo autopista.	u	9		
<i>Equipamiento</i>					
11.2	Modulo Lámpa Feria				
11.3	Prov. Y Coloc. Bebederos premoldeados tipo Durban o similar	ml	40		
11.4	Prov. Y Coloc. Cestos mod. Huelgue tipo Durban o similar.	u	2		
11.5	Prov. Y Coloc. Biciclero metálico	u	4		
11.6	Prov. Y Coloc. Biciclero metálico	u	5		
11.7	Prov. Y Coloc. Conjunto 4 juegos Infantiles tipo Playtime	u	1		
11.8	Juegos de vanguardia: esfera de H° de agarraderas. Terminación caucho	u	1		
11.9	Brazo de soporte y protección Antivandalica para reflectores Tango	u	8		
<i>Parquización</i>					
11.18	Prov. Y Col. De arboles especie lapacho amarillo	u	7		
11.19	Prov. Y Col. De tutores	u	14		

SUBTOTAL ITEM

12. PUESTA EN VALOR PLAZOLETA ACCESO					
<i>Pintura</i>					
12.1	Antioxido y Esmalte sintético sobre elementos metálicos				
<i>Iluminación</i>					
12.2	Prov. Y Coloc. Tablero Iluminación Urbana	gl	1		
12.3	Prov. Y Conex. Columnas y Farolas tipo Metronomis LedGine 48 leds	u	3		
<i>Equipamiento</i>					
12.4	Prov. Y Coloc. Cestos de residuos mod. Huelgue tipo Durban o similar	u	4		
12.5	Prov. Y Coloc. Biciclero metálico	u	5		
12.6	Prov. Y Coloc. Banco mod. Chacabuco tipo Durban o similar	u	2		
<i>Parquización</i>					
12.7	Prov. Y Col. De tierra negra (incl. 20 % de compost)	m3	39		
12.8	Prov. Y Col de césped en semillas	m2	136		
12.9	Prov. Y Col de arbustos tipo Clivia	m2	120		
12.10	Prov. Y Col de arbustos tipo Agapanthus Africanus	m2	134		
12.11	Prov. Y Col. De árbol especie Lapacho color blanco	u	4		
12.12	Prov. Y Col. De tutores	u	8		

SUBTOTAL ITEM

13. LOSA ESCALERA Y RAMPA EN PLAZOLETA ACCESO					
13.1	Movimiento de suelo - Excavación y Retiro de tierra	m3	75		
13.2	Bases de Hormigon Columnas-Hormigon in situ para union de columnas y cuencos bases.	gl	1		
Instalación sobre bases de hormigón, losa, escalera y rampa premodelada standard modular h = 4,70 m					
13.3		gl	1		
13.4	Barandas metálicas hierro prepintado y malla tipo Shulman h=1,10	m2	220		

SUBTOTAL ITEM

14. NUEVO PUENTE PEATONAL					
14.1	Demolicion Reja Existente	m2	21		
14.2	Movimiento de suelo - Excavación y Retiro de tierra	m3	150		
14.3	Bases de Hormigon Columnas-Hormigon in situ para union de columnas y cuencos bases.	gl	1		
14.4	Vereda de Hormigon Peinado	m2	102		
Provisión y Montaje Columnas pasarela y rampa, Vigas cajon H80 2.00x20.00m y Paneles Rampa y Descanso TT-66 premodelada standard modular h= 7.00 m . Incluye insertos metálicos para barandas.					
14.5		gl	1		
14.6	Barandas metálicas hierro prepintado y malla tipo Shulman en rampas Incluye laterales h=2,20m y cubierta. Incluye estructura metálica de hierro y marcos para malla.	m2	1148		

SUBTOTAL ITEM

15. LIMPIEZA PERIODICA Y FINAL DE OBRA					
15.1	Limpieza periodica y final de obra	gl	1		

SUBTOTAL ITEM

SUBTOTAL \$

Obra: "ENTORNO ESTACION LANUS"					
Obra: "PLAZOLETA 29 DE SEPTIEMBRE"					
Obra: "CICLOVIAS - PUESTA EN VALOR VEREDAS PLAZA AUYERO"					
Obra: "PUENTE CARRETERO - PASEO ARTESANOS - PUENTE GERLI"					
TOTAL "CENTRALIDAD LANUS ESTE"					

MARTIN BOGGIA
DIRECTOR GENERAL DE COMPRAS
MUNICIPIO DE LANUS

Arq. E. Ely Mendaz Custo
Directora de Obras de Arquitectura
Secretaría de Desarrollo Urbano
Municipio de Lanús





CONRESP. 40603479 16



MUNICIPIO DE LANUS

**SECRETARIA DE DESARROLLO URBANO
SUBSECRETARIA DE OBRAS DE ARQUITECTURA E INFRAESTRUCTURA
DIRECCION DE OBRAS DE ARQUITECTURA**

Obra: "CENTRALIDAD LANÚS ESTE: Estación, Plazoleta, Ciclovías y Puente Carretero"

PROPUESTA

La firma que suscribe, inscripta en el Registro de Licitadores del Ministerio de Infraestructura de la Provincia de Buenos Aires con el N°.....y/o Registro Nacional de Constructores con el N° y en el Registro de Licitadores de Obras Públicas de este Municipio con el N°..... según Decreto N° ó en trámite según expediente N° con domicilio legal en y domicilio real en ha retirado una copia del legajo y se compromete a ejecutar los trabajos de la obra "**CENTRALIDAD LANÚS ESTE: Estación, Plazoleta, Ciclovías y Puente Carretero**" en este acto por la suma de pesos

(\$.....), o sea con el% de aumento-reducción sobre el Presupuesto Oficial.

La Garantía de la Oferta por un monto de pesos (\$.....) que se acompaña en la documentación, se ha efectuado mediante


.....Firma la presente Propuesta en carácter de Representante Técnico..... título..... inscripto en el Colegio Profesional de la Provincia de Buenos Aires (Matricula N°.....).

NOTA: En caso de discrepancia entre el valor expresado en letras y en números, tendrá validez el indicado en letras.
En caso de discordancia entre el monto total y el valor resultante de aplicar el porcentaje de aumento o disminución cotizado al Presupuesto Oficial, prevalece el primero de ellos.-

.....
**REPRESENTANTE TÉCNICO
(FIRMA, MATRICULA Y ACLARACIÓN)**

.....
CONTRATISTA

MARTIN GOGGIA
DIRECTOR GENERAL DE COMPRAS
MUNICIPIO DE LANUS

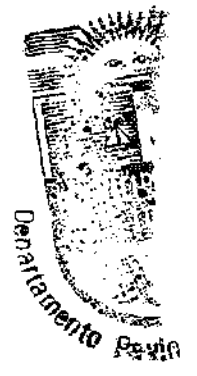

LANUS, 1 DE FEBRERO DE 2017

LICITACIÓN PÚBLICA N° 2-2017

Fecha de Apertura: 17-02-2017

**OBRA: "CENTRALIDAD LANÚS: ESTACIÓN, PLAZOLETA, CICLOVIAS,
PUENTE CARRETERO Y PEATONAL"**
EXPEDIENTE N° D-4060-3479-2016

CIRCULAR N° 1 – SIN CONSULTA

Se informa a los señores Oferentes que se ha detectado un error material involuntario en la descripción de la luminaria urbana a colocar, siendo el modelo correcto "tipo XCEED" de 96 a 128 LED con una potencia lumínica de 20000 a 28000 lúmenes o superior. Todo ello de acuerdo al cálculo lumínico a realizarse en obra.

El modelo seleccionado deberá ser aprobado por la Inspección de Obra previo a su colocación.

La presente Circular deberá ser firmada por el apoderado y el Represente Técnico de la Empresa Oferente, la misma formará parte de la presentación de la Propuesta en el Sobre N° 1.-



Arq. F. Ely Méndez Cueto
Directora de Obras de Arquitectura
Secretaría de Desarrollo Urbano
Municipio de Lanús

LANUS, 9 de Febrero de 2017

CIRCULAR SIN CONSULTA N° 2

OBRA: "CENTRALIDAD LANÚS: ESTACIÓN, PLAZOLETA, BICISENDA, PUENTE CARRETERO Y PEATONAL, LANÚS ESTE."
EXPTE. S-4060-3479-2016

Se pone en conocimiento a todas las Empresas participantes de esta Licitación que tanto en el proyecto de Puente Carretero como en el Nuevo Puente Peatonal, podrán presentarse alternativas de propuestas de materialidad para la realización de los mismos, debiendo los oferentes indicar expresamente en sus propuestas el tipo, marca y procedencia de los materiales a utilizarse, como así también el proyecto ejecutivo y cálculo de estructura para su aprobación por parte de la Inspección de Obra.

Asimismo, la Empresa deberá gestionar bajo su exclusivo costo y cargo, los permisos y tramitaciones correspondientes con el Organismo Ferroviario y/o quien corresponda para la ejecución de los trabajos.

La presente Circular deberá formar parte de la documentación de la Licitación de la referencia.



Arq. F. Ely Méndez Cueto
Directora de Obras de Arquitectura
Secretaría de Desarrollo Urbano
Municipio de Lanús