



DETALLE DE UBICACION

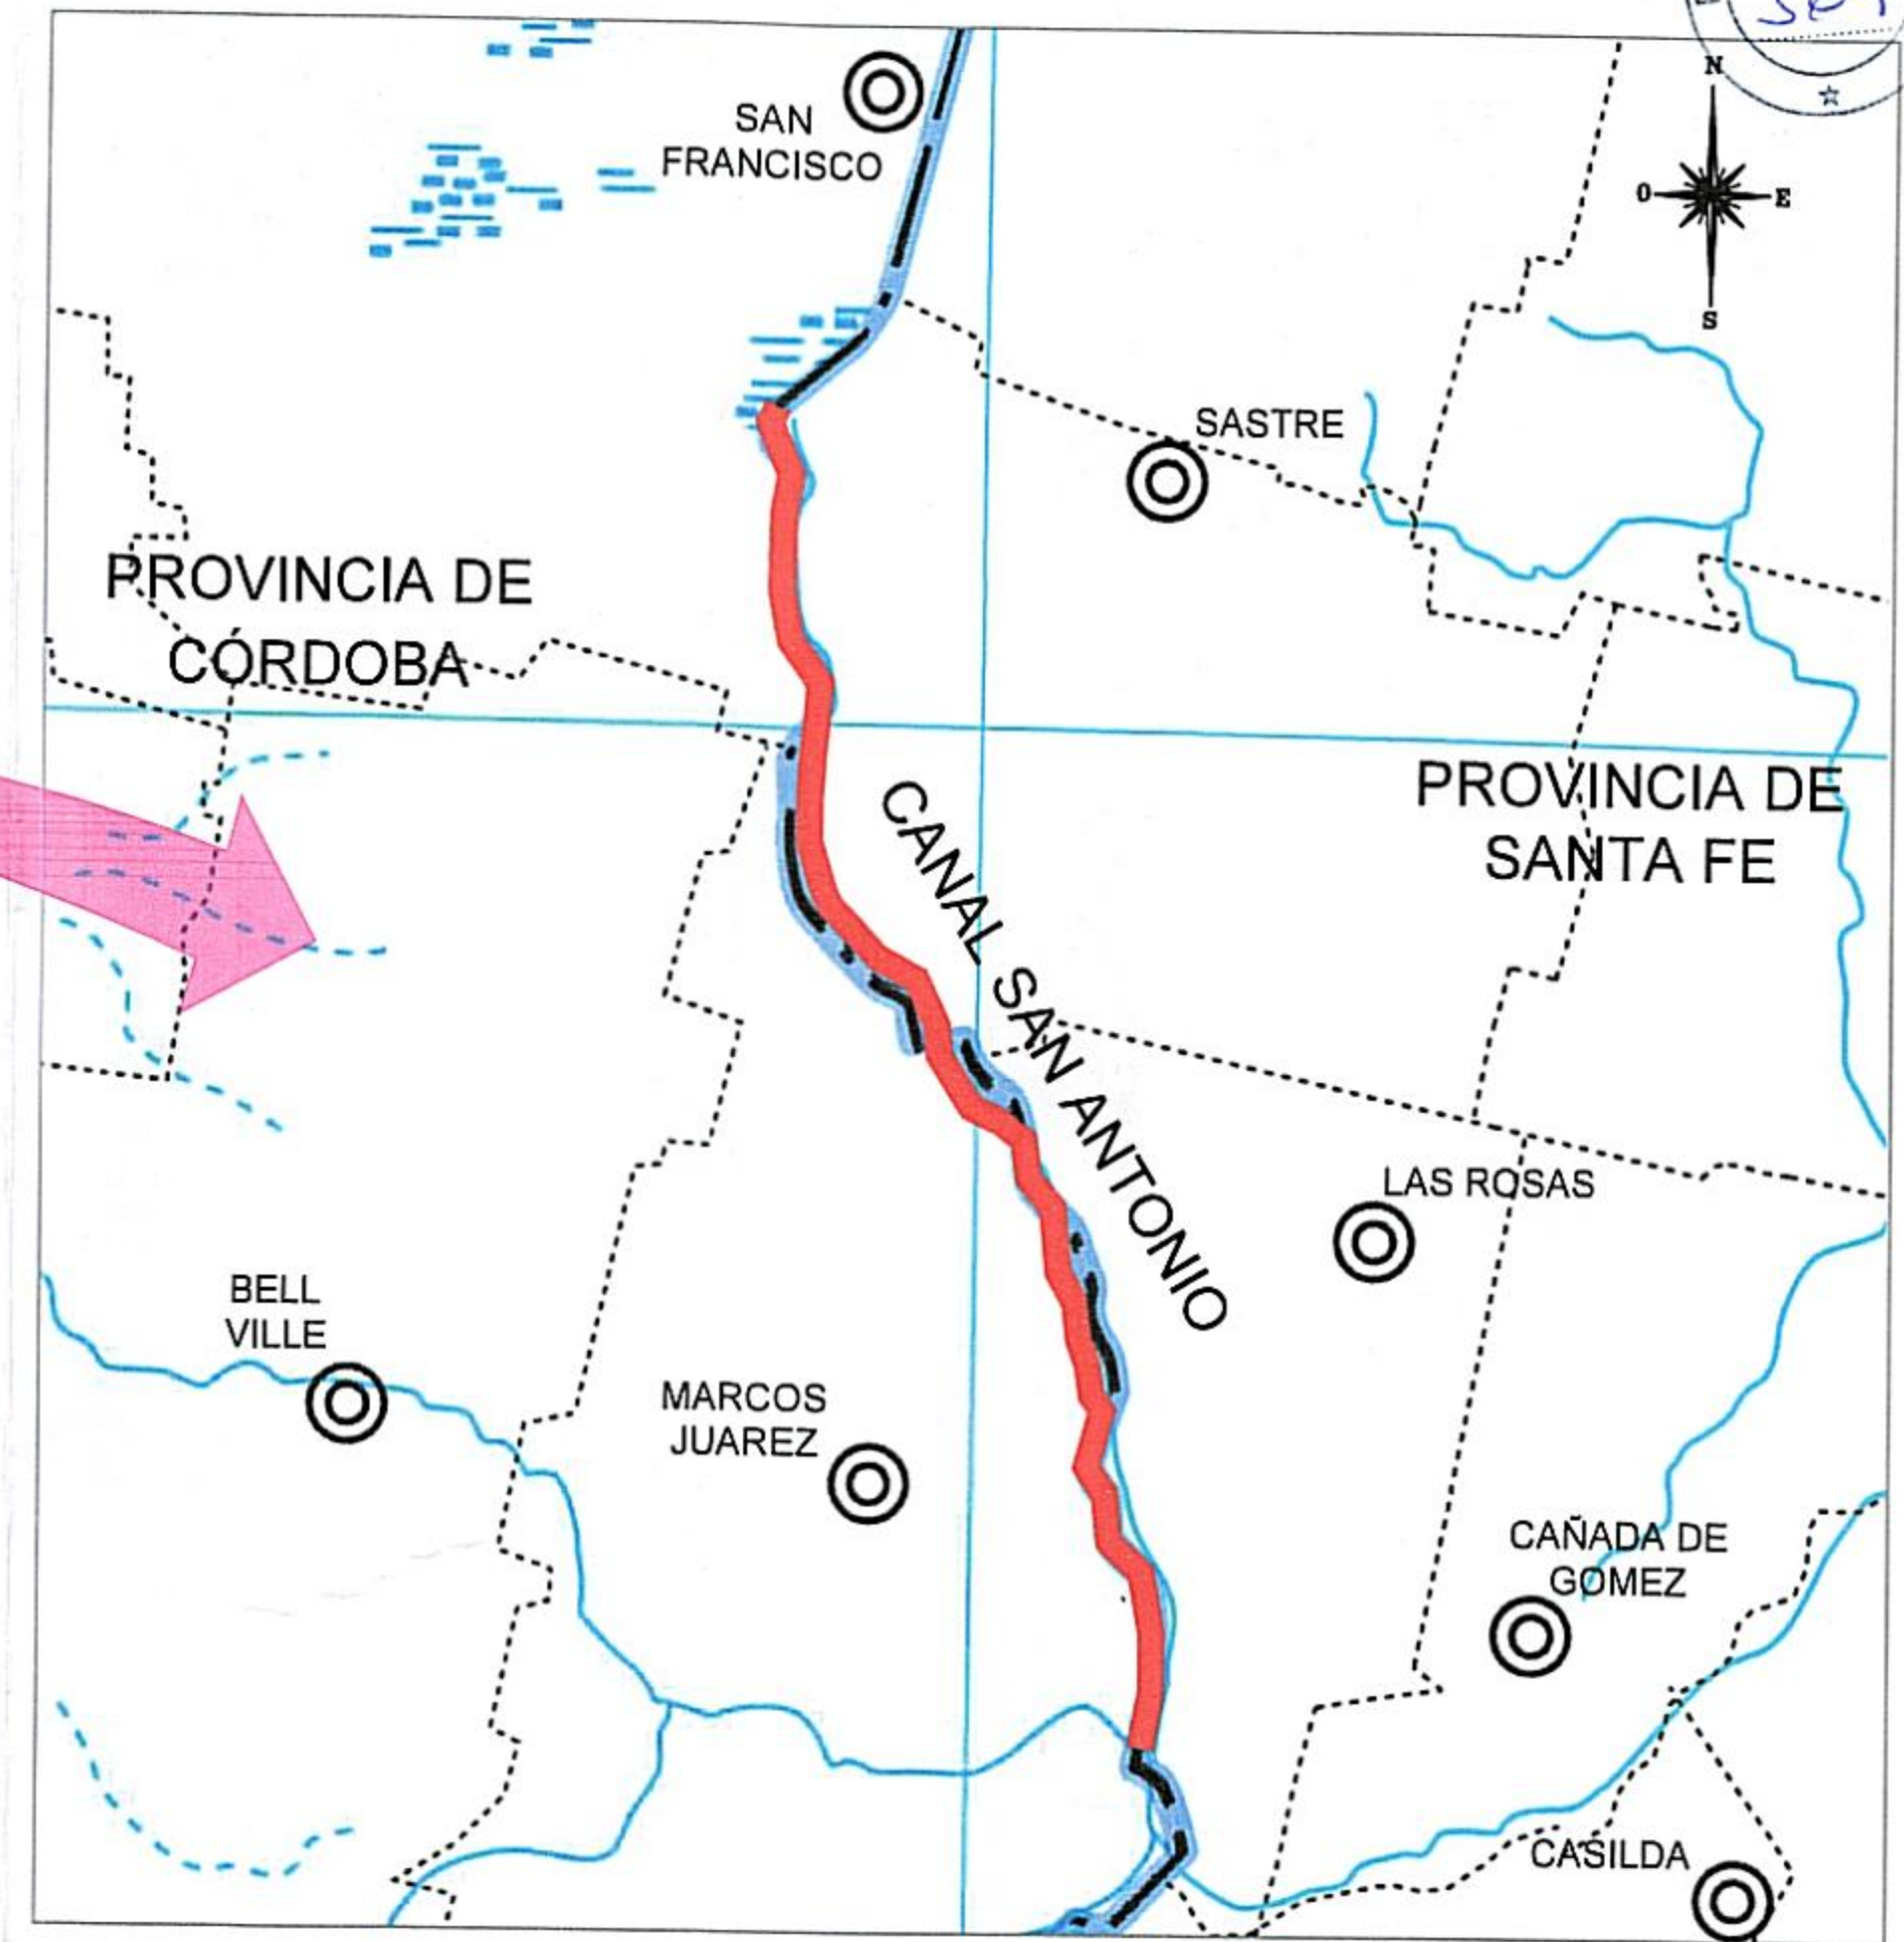

Ministerio de
**AGUA, AMBIENTE
Y SERVICIOS PÚBLICOS**
Secretaría de
RECURSOS HÍDRICOS

GOBIERNO DE LA PROVINCIA DE CÓRDOBA
MINISTERIO DE AGUA, AMBIENTE Y SERVICIOS PÚBLICOS
SECRETARÍA DE RECURSOS HÍDRICOS
DIRECCIÓN DE ESTUDIOS Y PROYECTOS

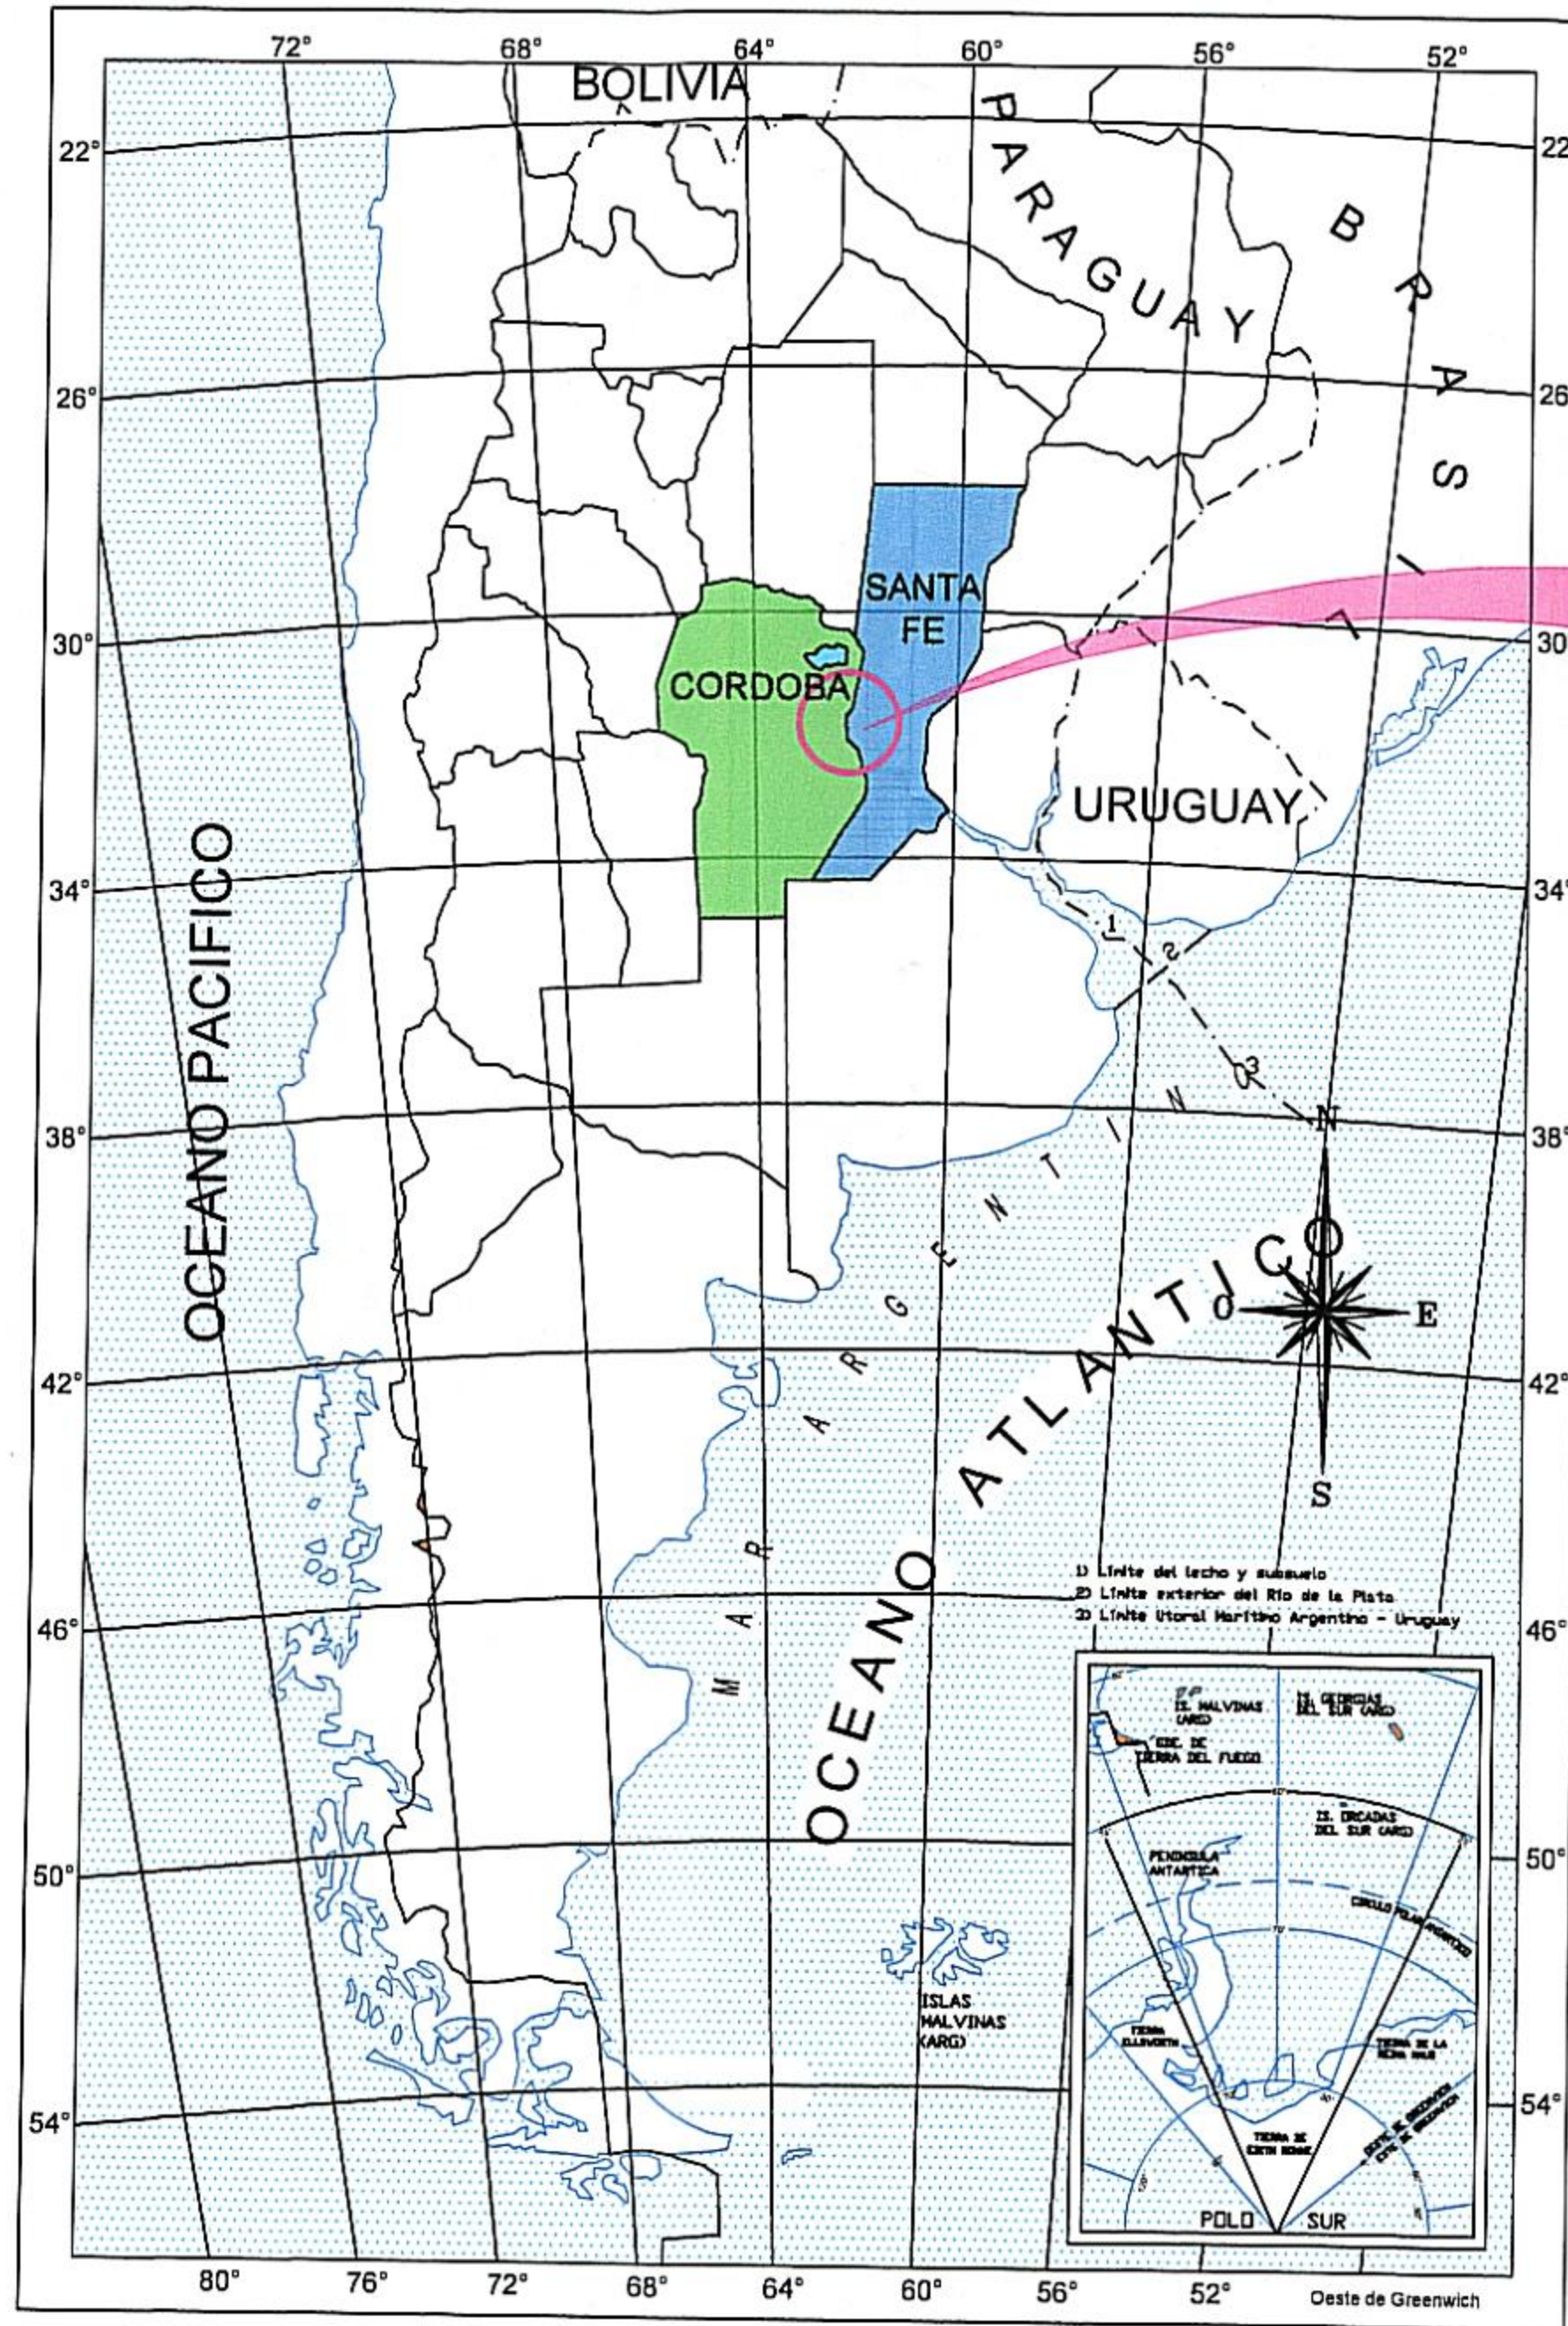

GOBIERNO DE LA
PROVINCIA DE
CÓRDOBA

OBRA: **REACONDICIONAMIENTO DEL SISTEMA
CANAL SAN ANTONIO - A° DE LAS TORTUGAS
TRAMO: SAN FRANCISCO - RÍO CARCARAÑÁ**

PLANO N°
U B 0 1
LOCALIDAD

PLANO: **PLANIMETRÍA DE UBICACIÓN**

CÓRDOBA
-
SANTA FE

| | | |
|-------------|-------------------|--|
| ESCALA: --- | FECHA: JULIO 2016 | MINISTRO: ING. FABIAN LOPEZ |
| TOPOGRAFIA: | | SECRETARIO: ING. EDGAR CASTELLO |
| PROYECTO: | | DIRECTOR GENERAL: ING. JUAN PABLO BRARDA |
| DIBUJO: | | DIRECTOR DE ESTUDIOS Y PROYECTOS: ING. PABLO WIERZICKI |