



DETALLE DE UBICACION

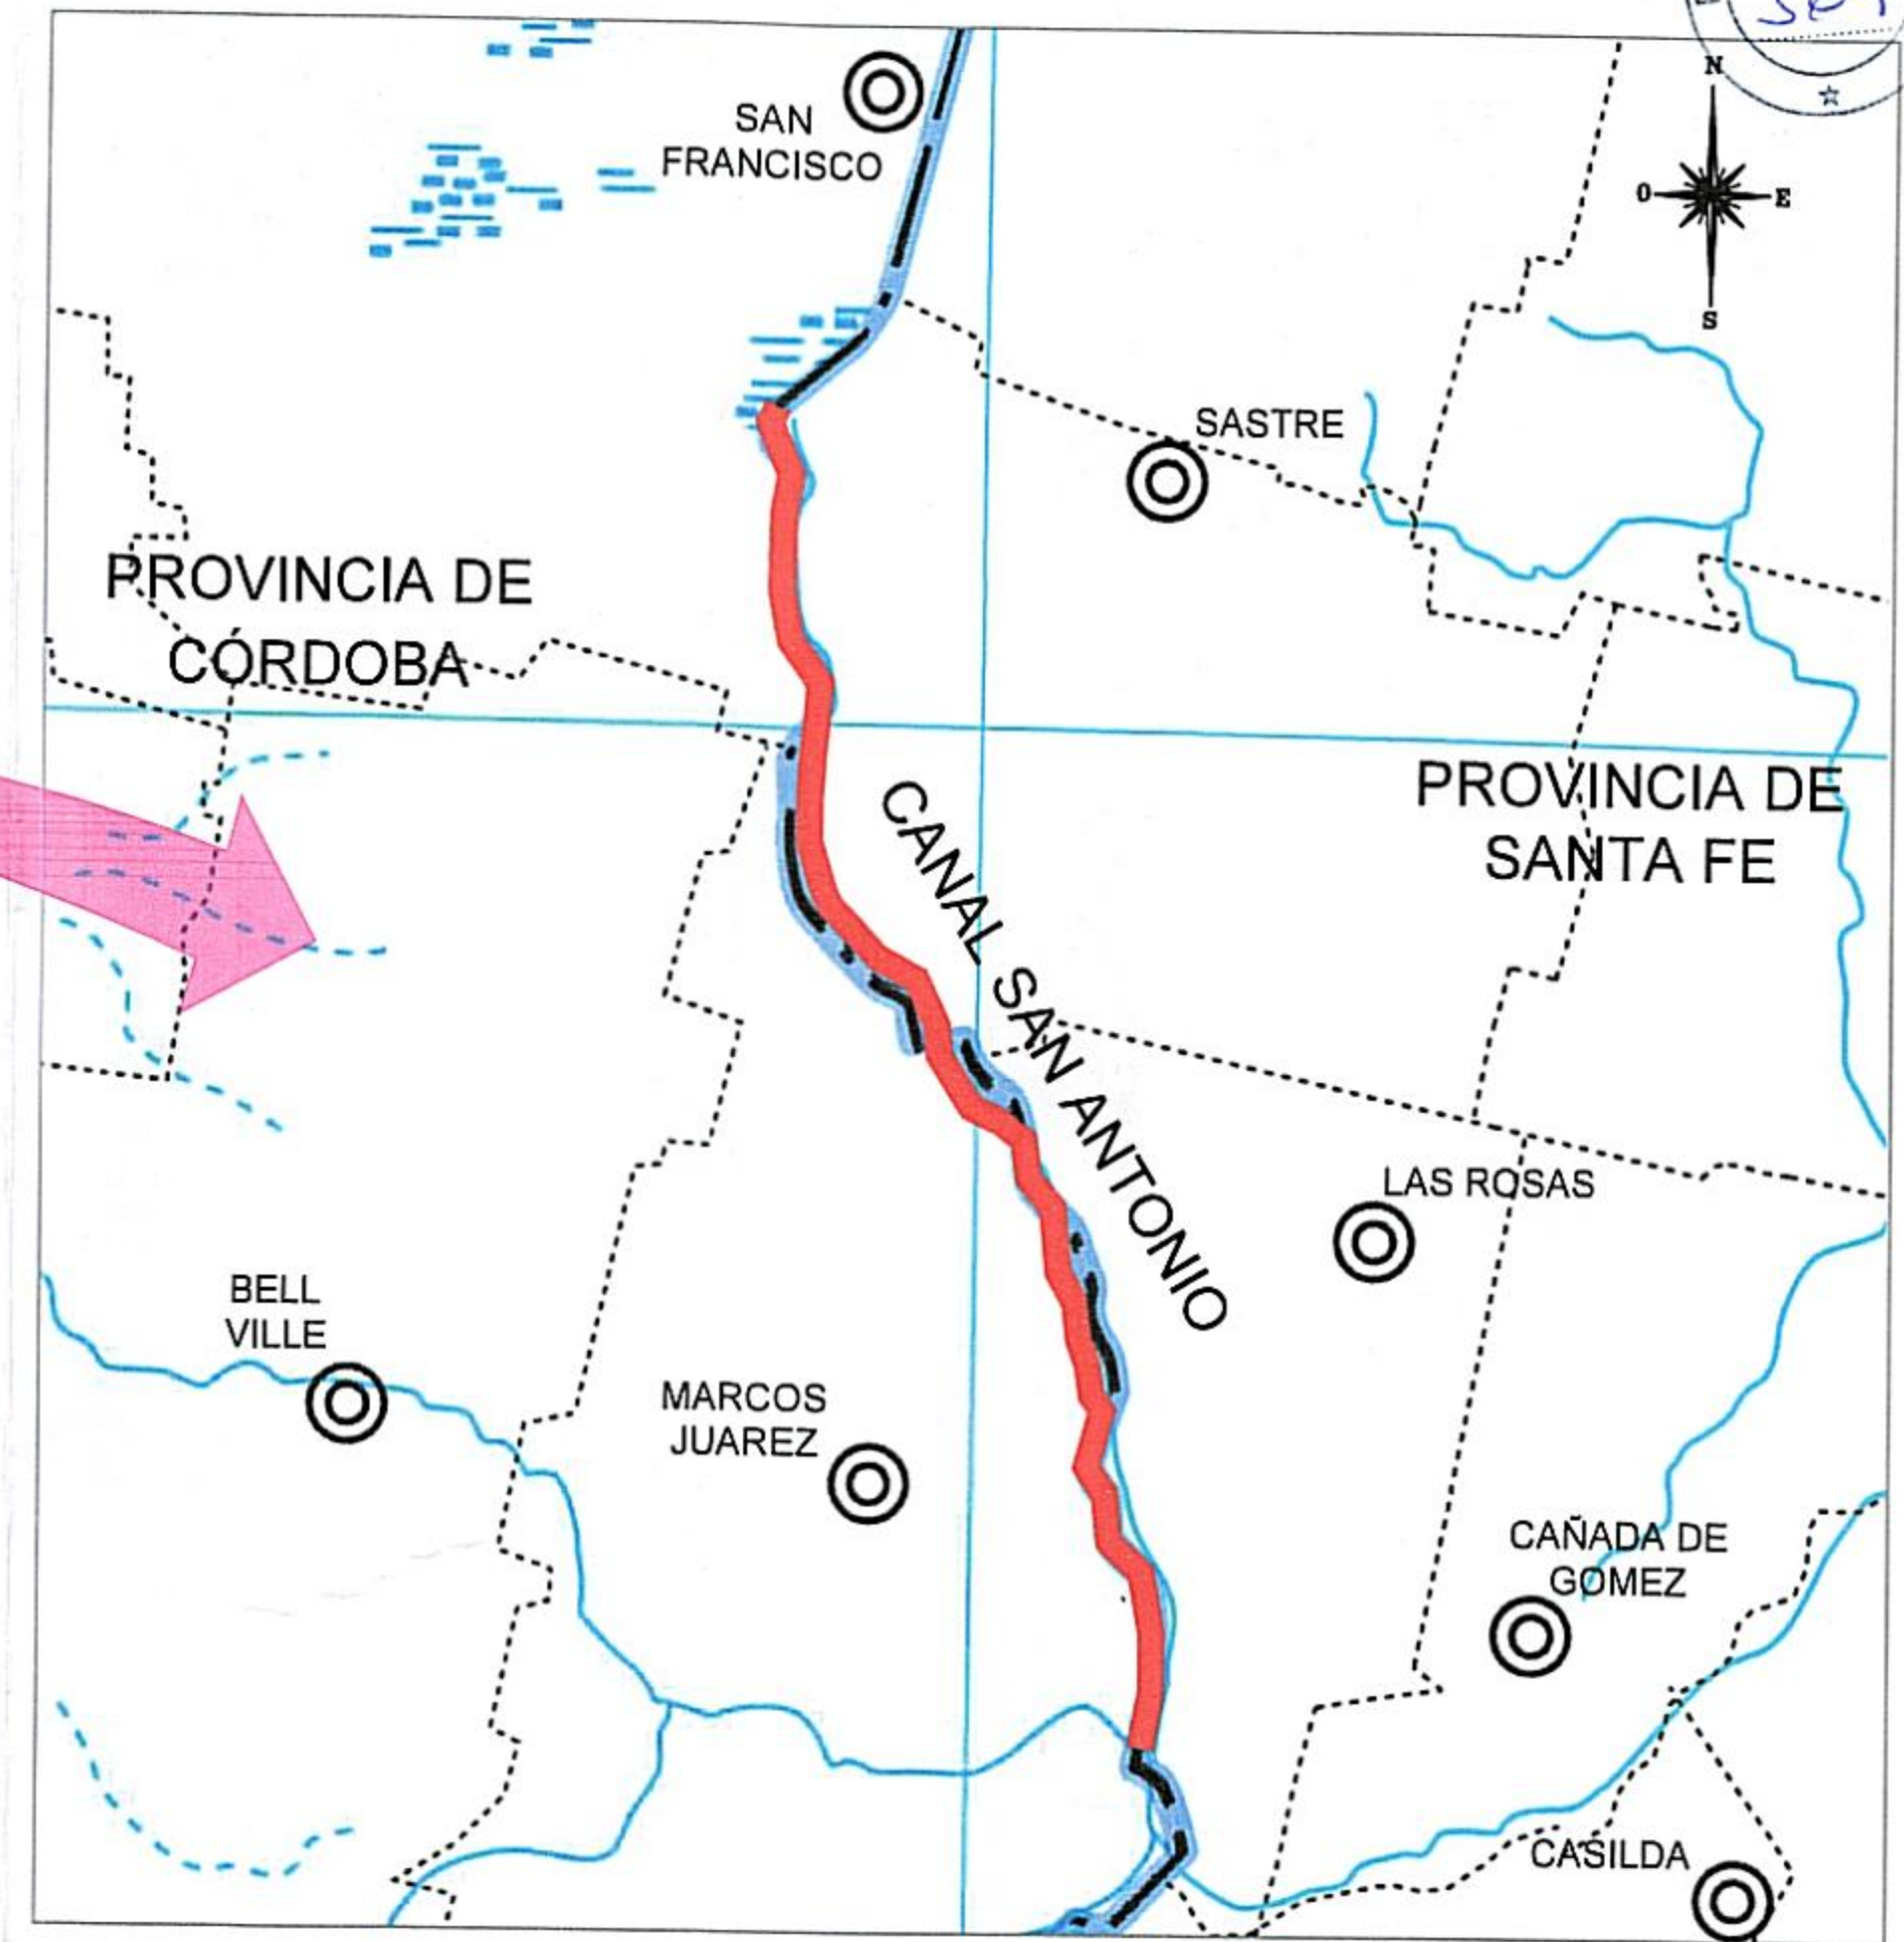

Ministerio de
**AGUA, AMBIENTE
Y SERVICIOS PÚBLICOS**
Secretaría de
RECURSOS HÍDRICOS

GOBIERNO DE LA PROVINCIA DE CÓRDOBA
MINISTERIO DE AGUA, AMBIENTE Y SERVICIOS PÚBLICOS
SECRETARÍA DE RECURSOS HÍDRICOS
DIRECCIÓN DE ESTUDIOS Y PROYECTOS

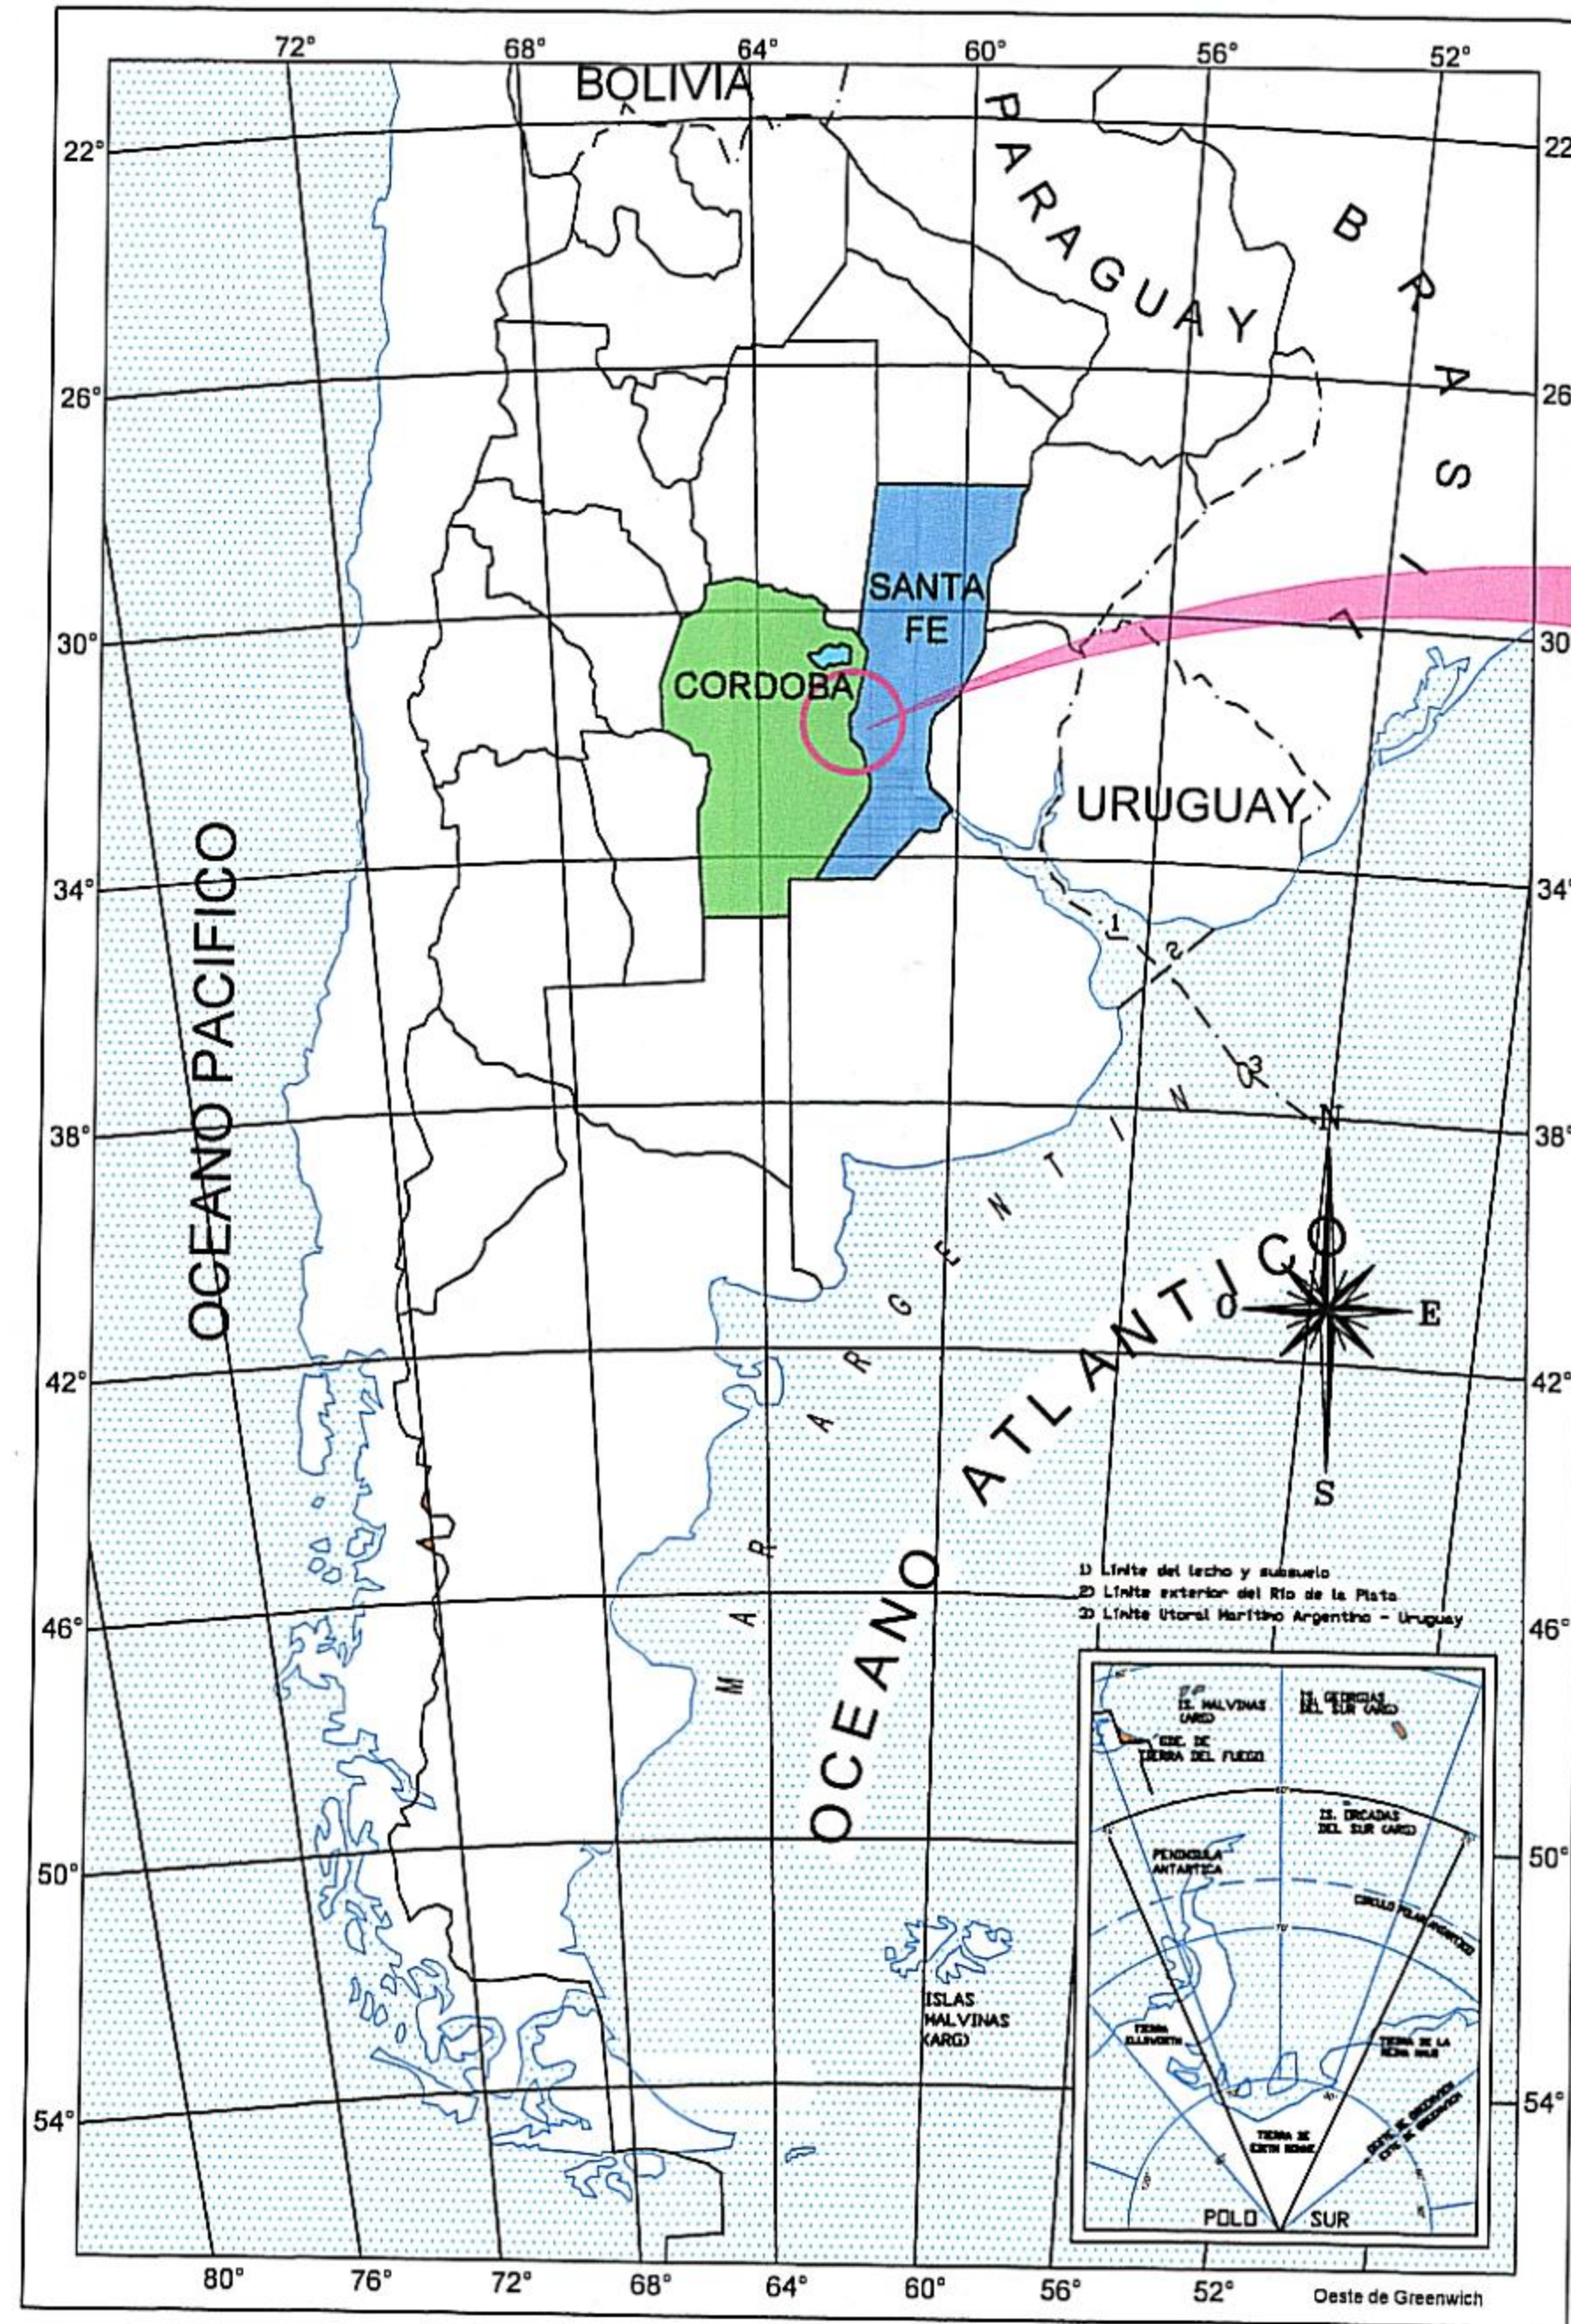

GOBIERNO DE LA
PROVINCIA DE
CÓRDOBA

OBRA: **REACONDICIONAMIENTO DEL SISTEMA
CANAL SAN ANTONIO - A° DE LAS TORTUGAS
TRAMO: SAN FRANCISCO - RÍO CARCARAÑA**

PLANO N°
U B 0 1
LOCALIDAD

PLANO: **PLANIMETRÍA DE UBICACIÓN**

CÓRDOBA
-
SANTA FE

ESCALA: ---	FECHA: JULIO 2016	MINISTRO: ING. FABIAN LOPEZ
TOPOGRAFIA:		SECRETARIO: ING. EDGAR CASTELLO
PROYECTO:		DIRECTOR GENERAL: ING. JUAN PABLO BRARDA
DIBUJO:		DIRECTOR DE ESTUDIOS Y PROYECTOS: ING. PABLO WIERZICKI