


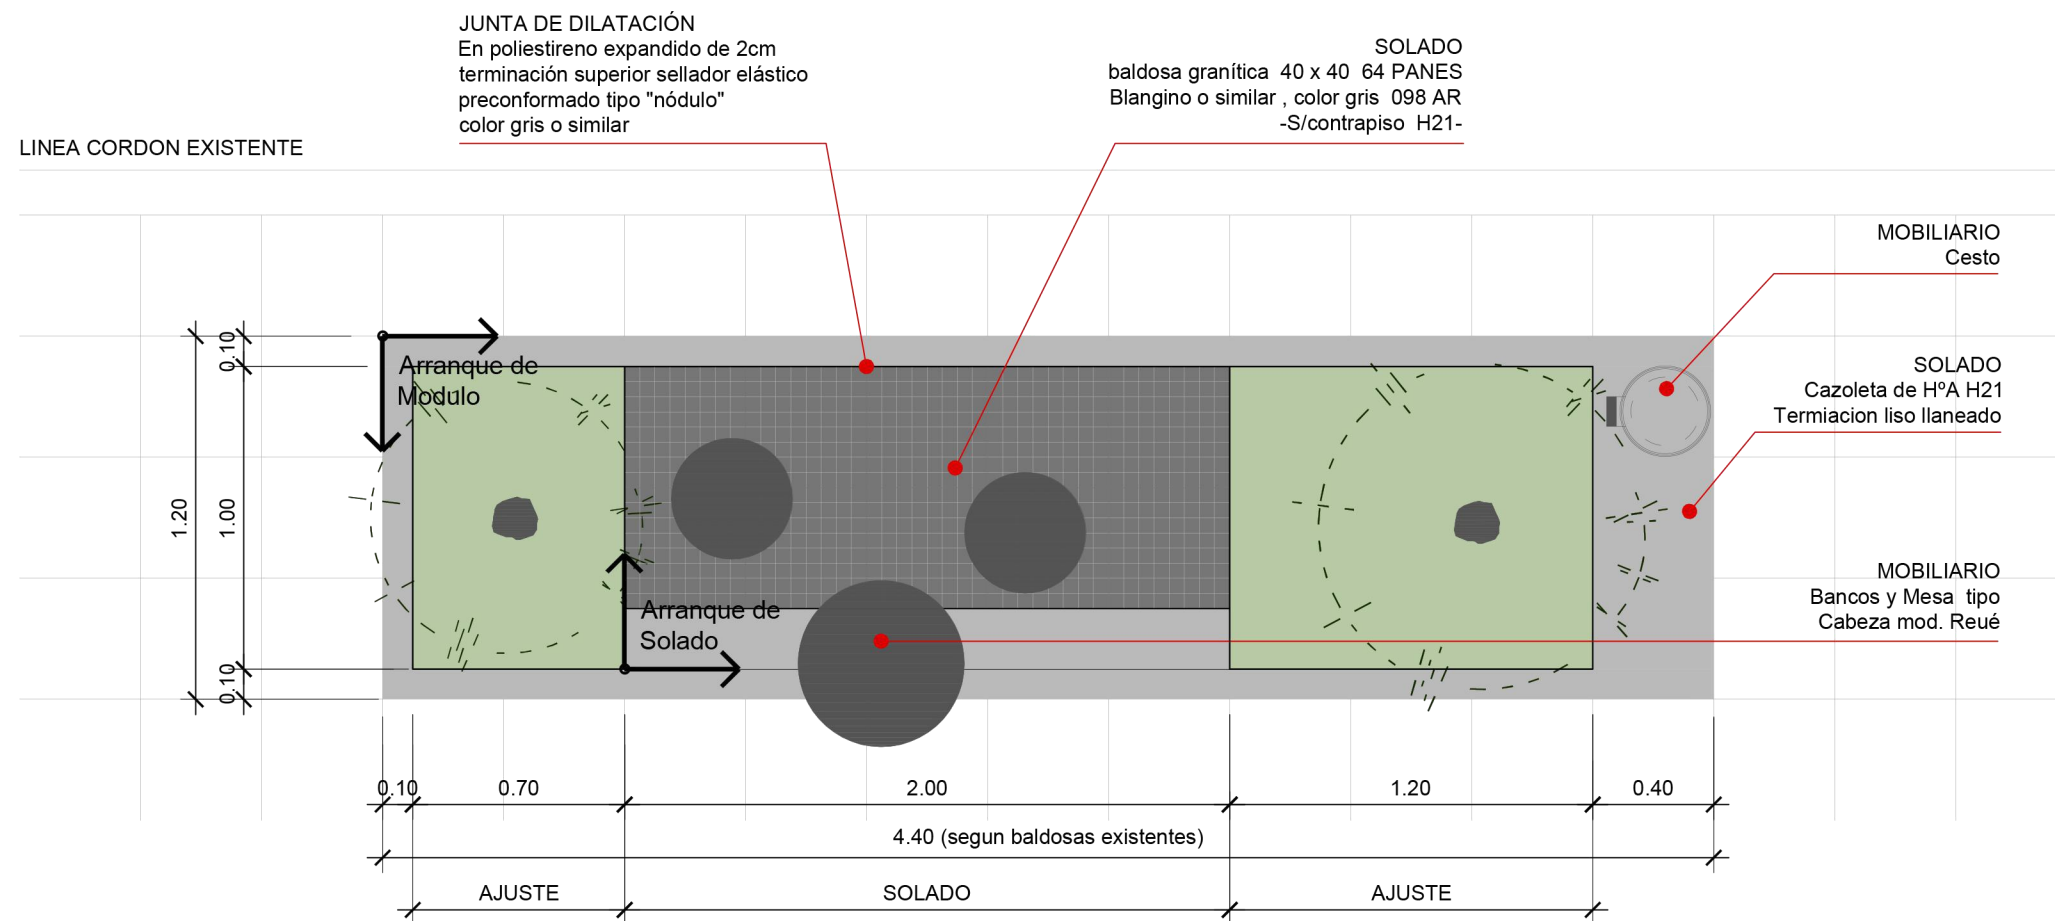

Plano Típico

MODULO URBANO_Parador A
esc.: 1:25



NOTA:
Los modulos urbanos se construirán solo en veredas designadas por la Direccion de Obras.
Las juntas deberan estar secas y limpias para su llenado con sellador Sikaflex®A-1 o Sikaflex® Pro3 o calidad equivalente a base de poliuretano de un componente, no se permitirá el uso de selladores bituminosos.



“CENTRALIDAD LANÚS OESTE: PUESTA EN VALOR CALLE ENRIQUE DEL VALLE IBERLUCEA”


Cazuela

3.00

0.10

Grama
Bahiana en
panes

0.80



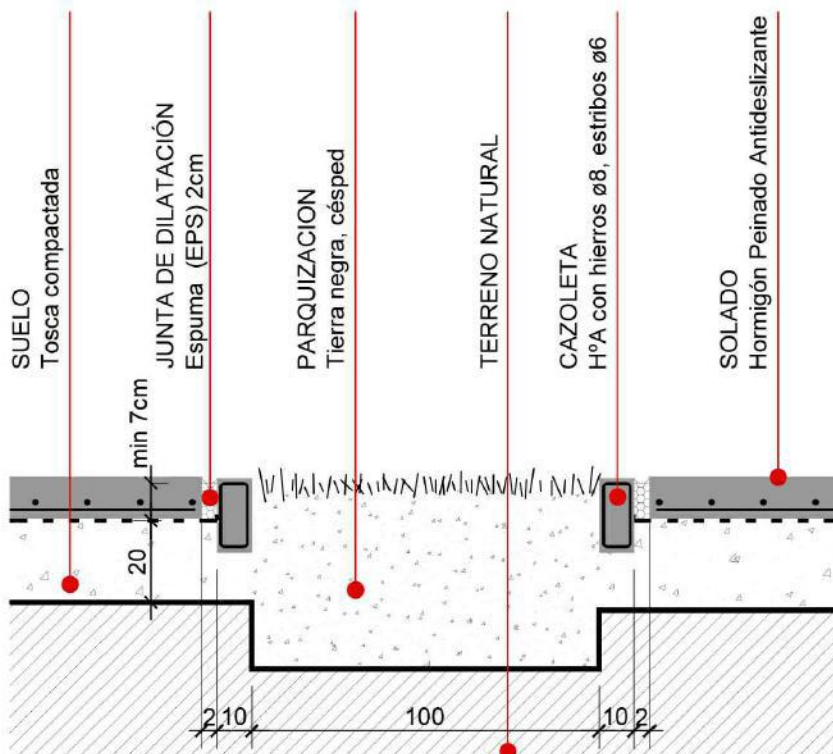


Este plano es esquemático e indicativo, debiendo la contratista realizar la documentación ejecutiva y la ingeniería de detalle de la obra aplicada a cada caso particular. dicha documentación estará sujeta a la aprobación de la dirección de obra. medidas, niveles y cantidades a verificar en obra



Plano Típico

MODULO URBANO_Bicicletero 1 esc.: 1:25

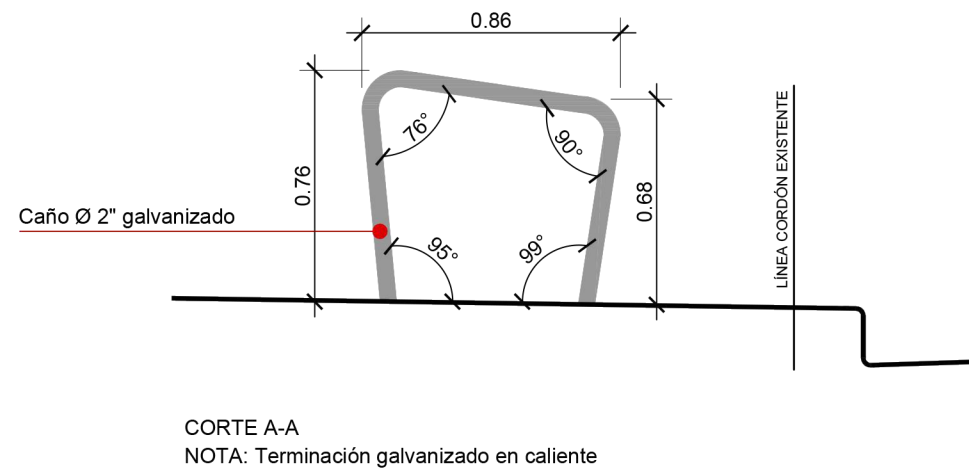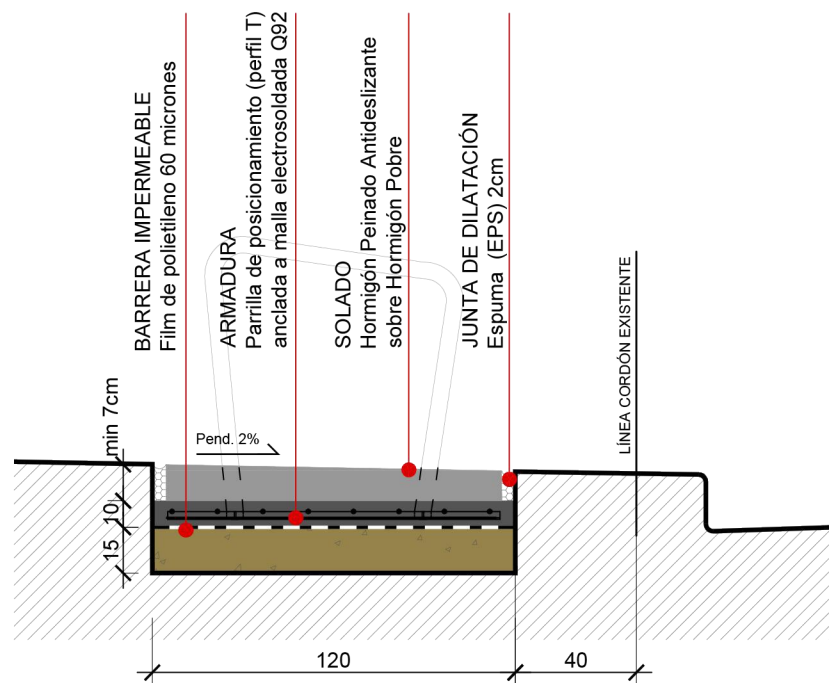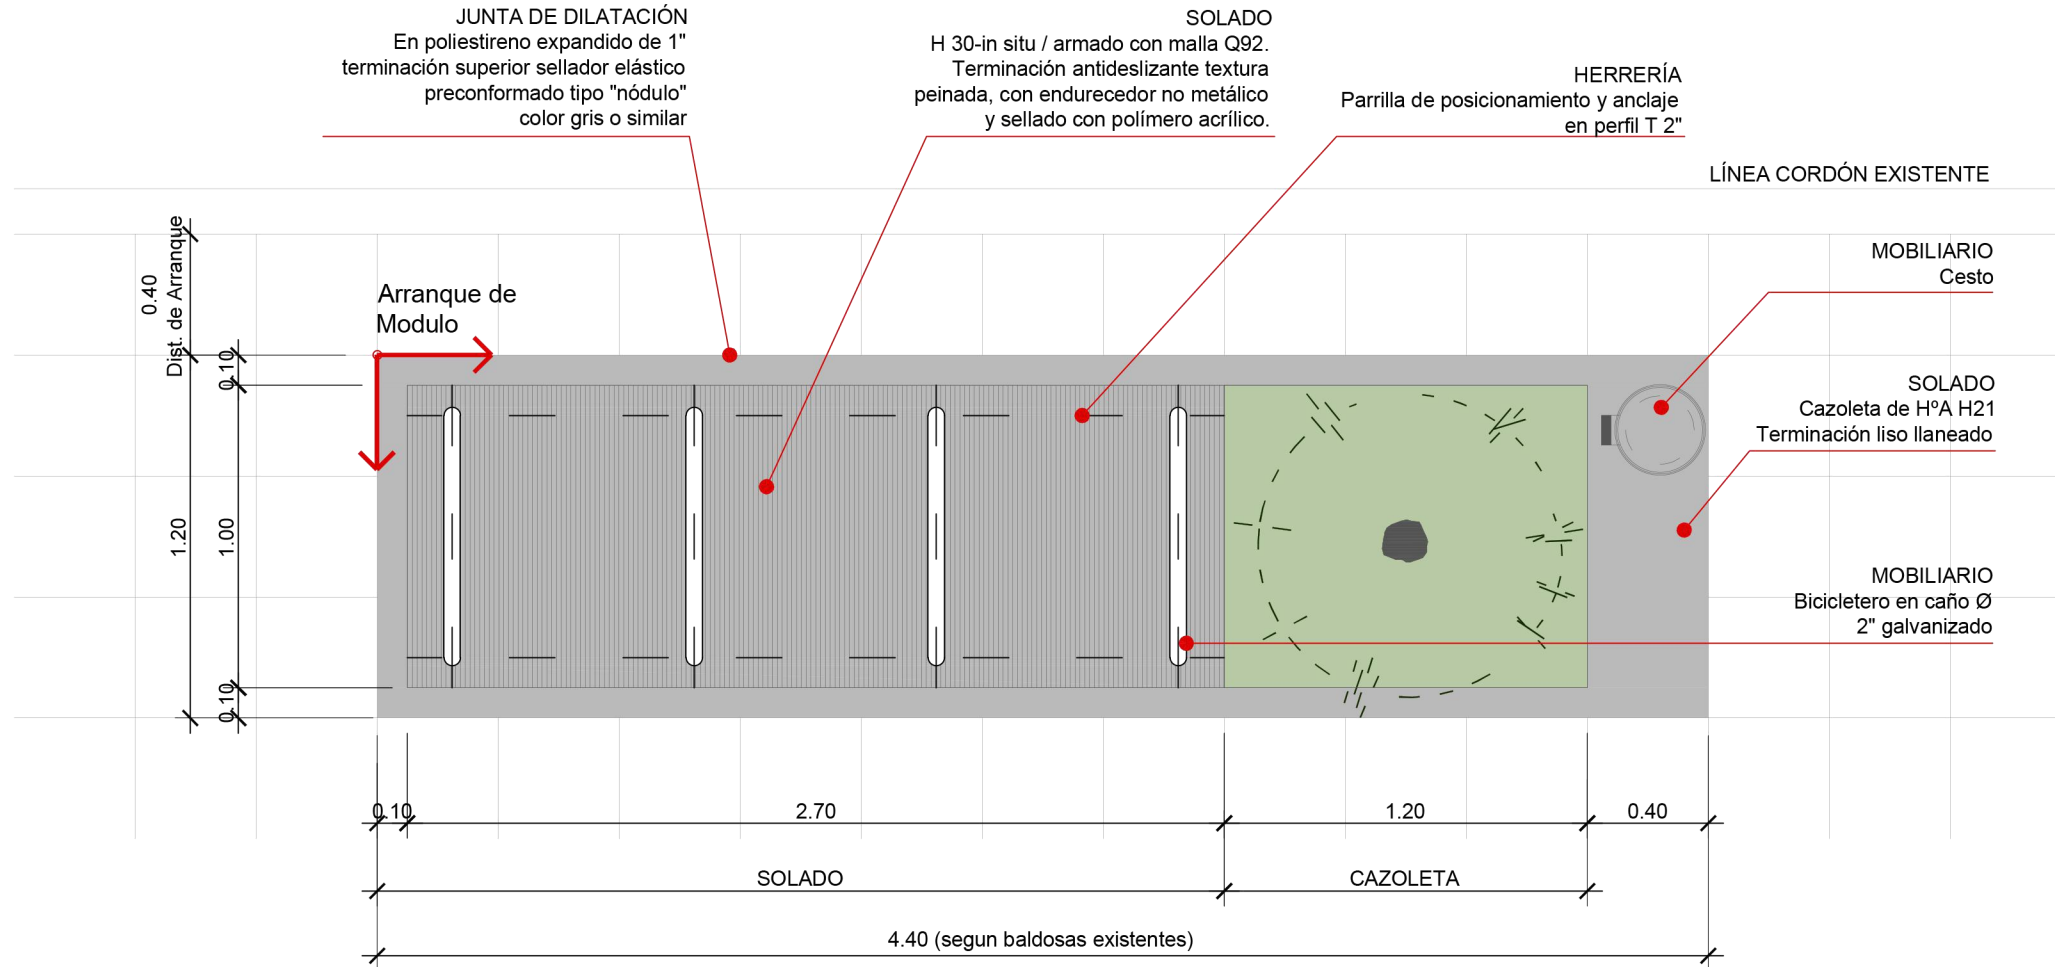

NOTA:
Los módulos urbanos se construirán solo en veredas designadas por la Dirección de Obras.
Las juntas deberán estar secas y limpias para su llenado con sellador Sikaflex®A-1 o Sikaflex® Pro3 o calidad equivalente a base de poliuretano de un componente, no se permitirá el uso de selladores bituminosos.