




PLANTA BAJA

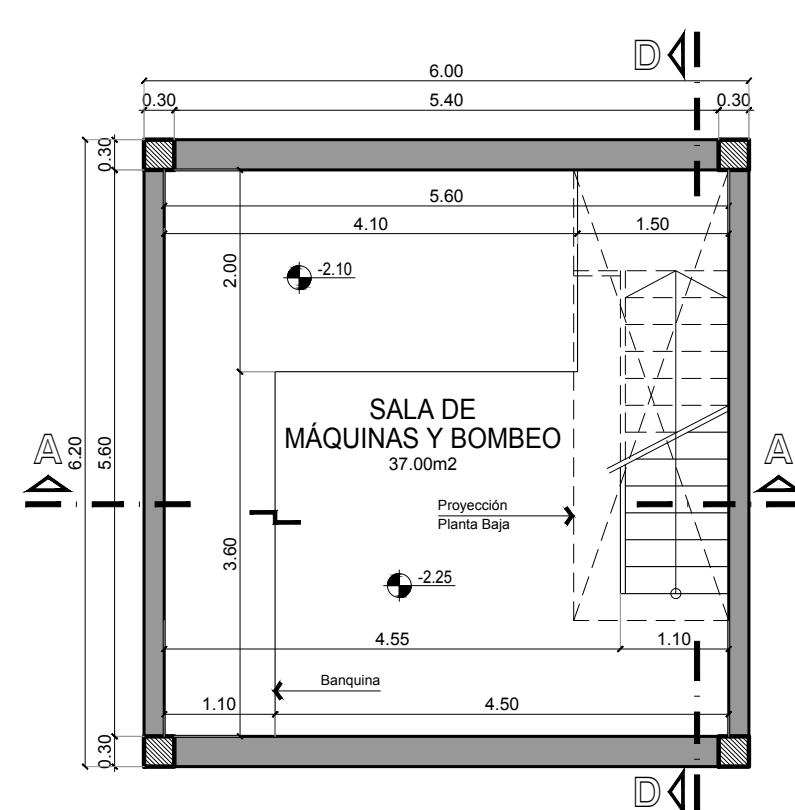


PLANTA SUBSUELO

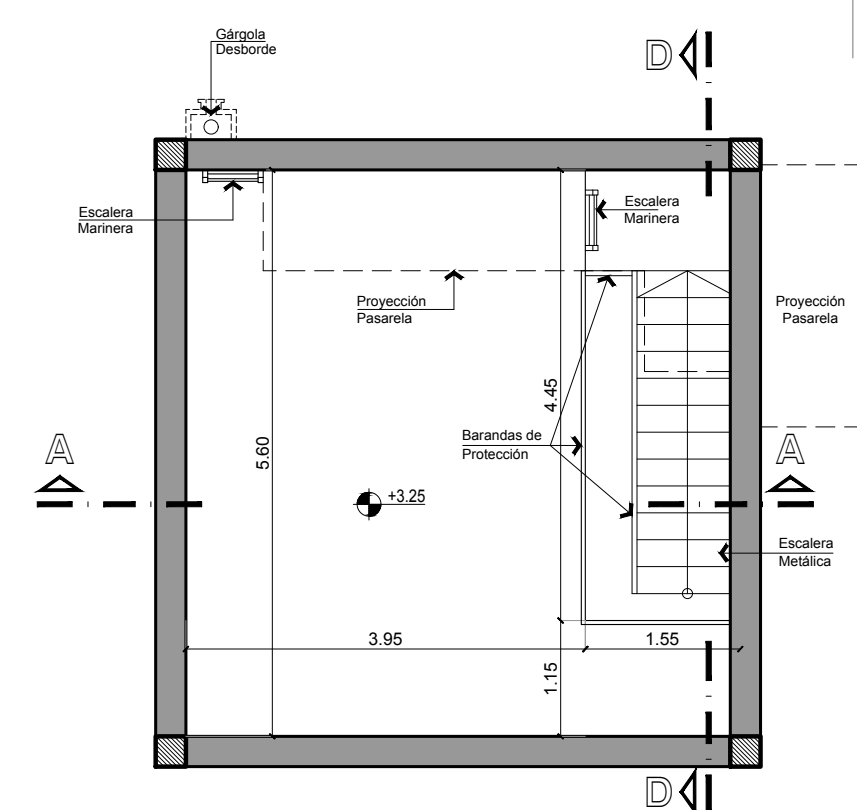

PLANTA NIVEL +3.25

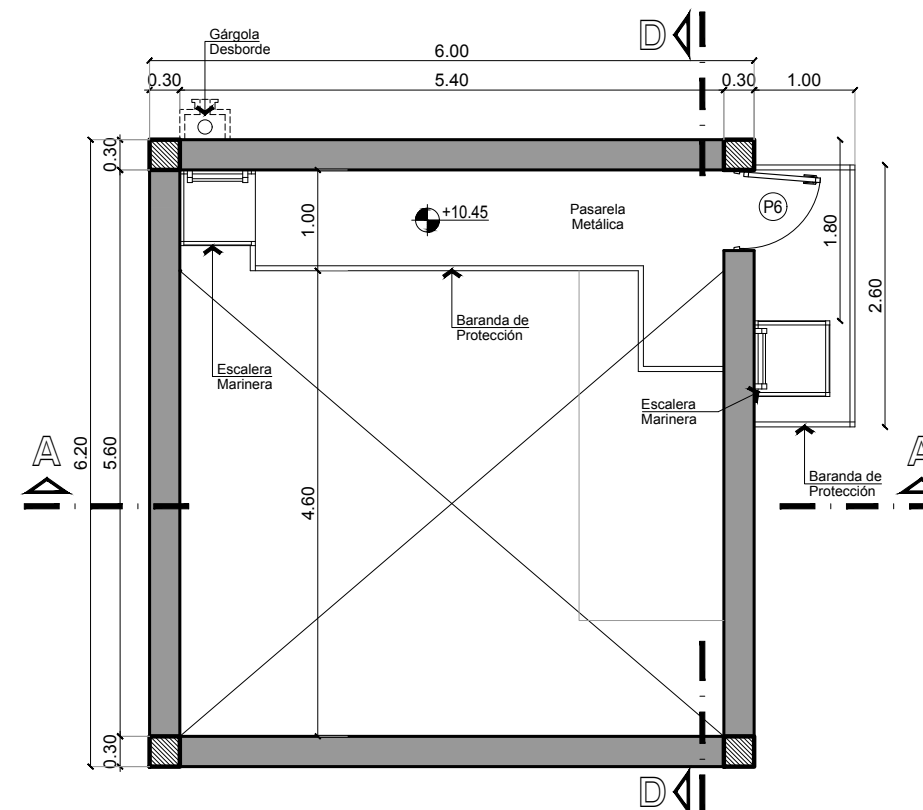

PLANTA NIVEL +10.45

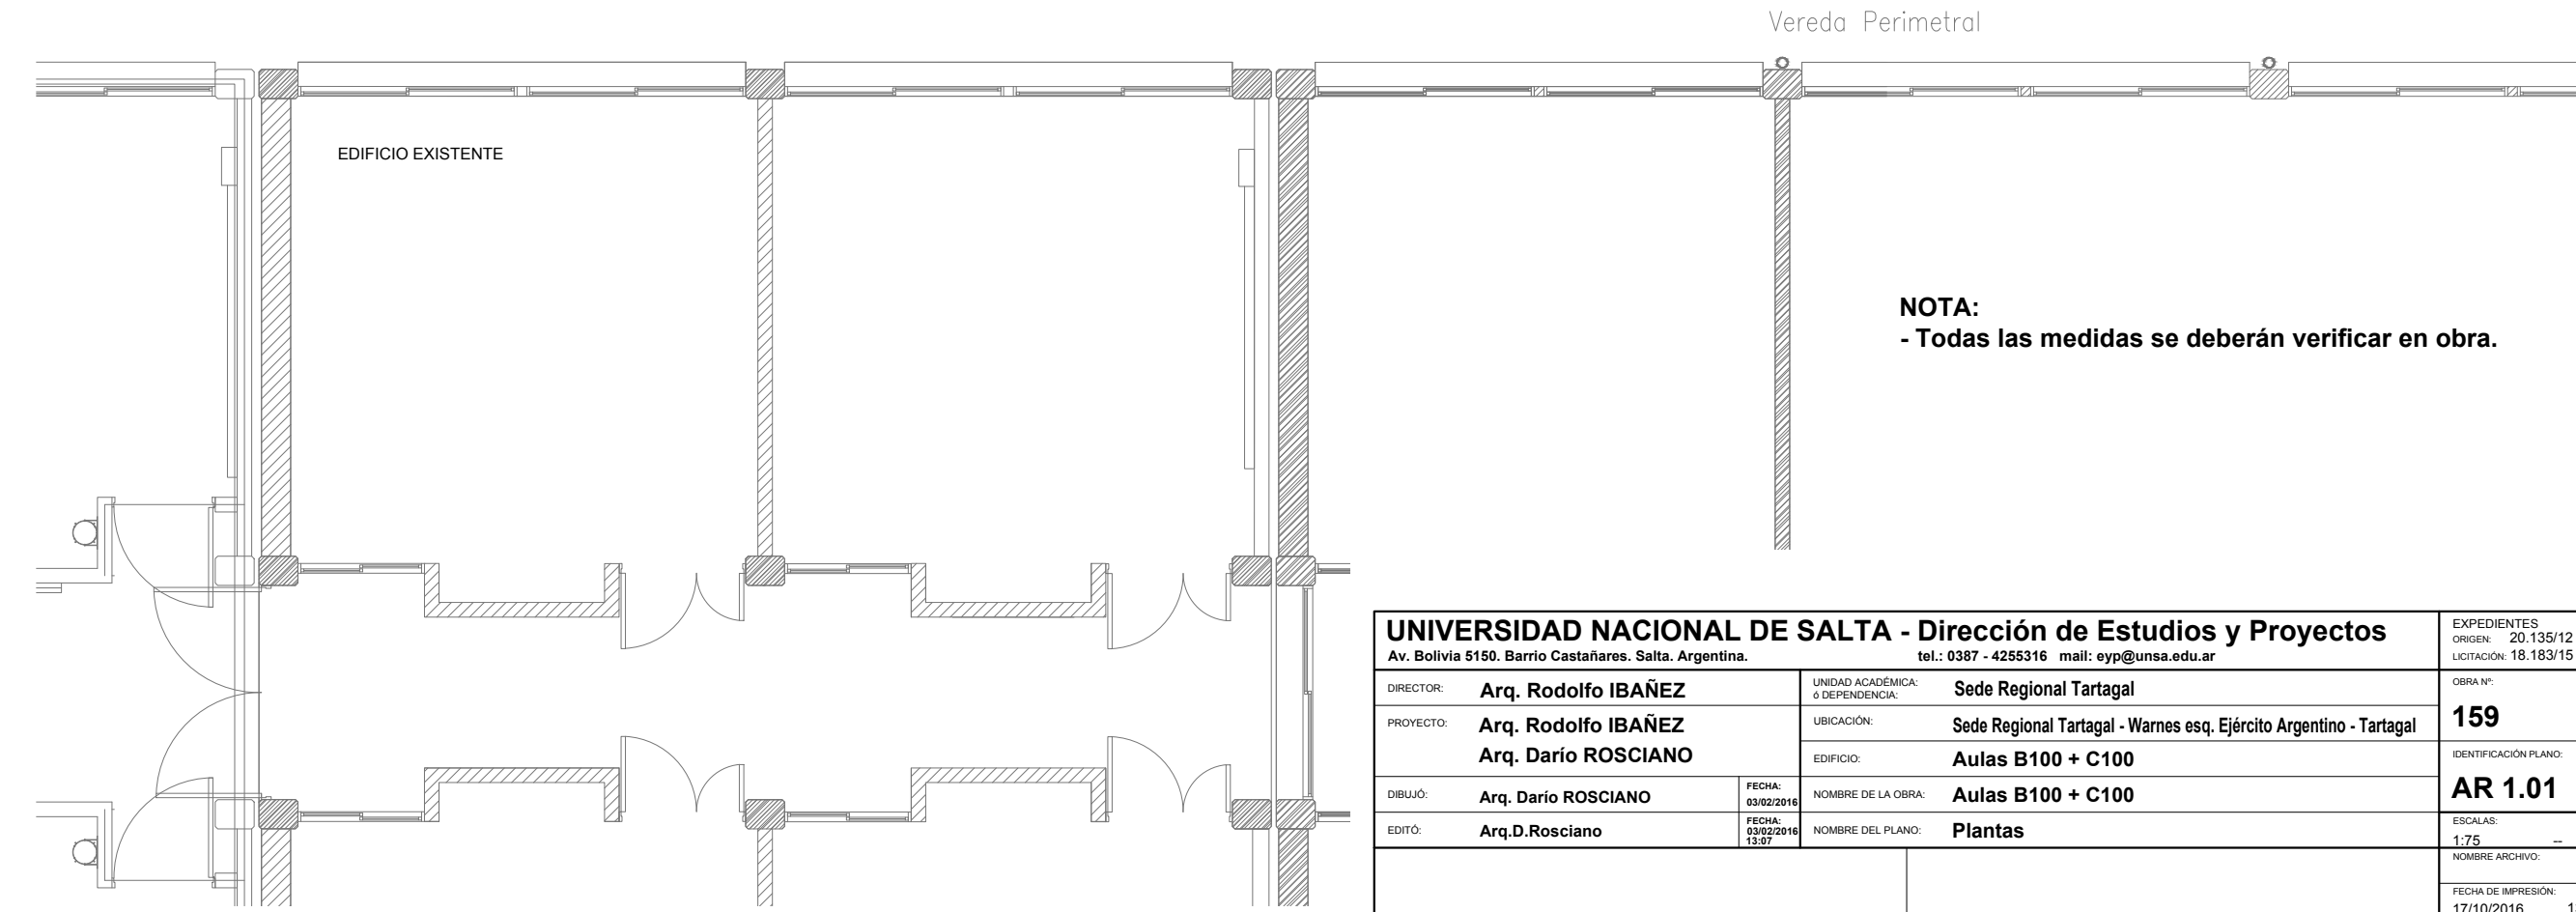

NOTA:
- Todas las medidas se deberán verificar en obra.

UNIVERSIDAD NACIONAL DE SALTA - Dirección de Estudios y Proyectos				EXPEDIENTES:
Av. Bolívar 5150, Barrio Castañares, Salta, Argentina. tel: 0387 - 4255316 mail: cyp@unsa.edu.ar				OPERA:
DIRECTOR:	Arq. Rodolfo IBÁÑEZ	UNIDAD ACADÉMICA:	Sede Regional Tartagal	159
PROYECTO:	Arq. Rodolfo IBÁÑEZ	UBICACIÓN:	Sede Regional Tartagal - Wanes esq. Ejército Argentino - Tartagal	IDENTIFICACIÓN PLANO:
	Arq. Dario ROSCIANO	EDIFICIO:	Aulas B100 + C100	AR 1.01
DISEÑO:	Arq. Dario ROSCIANO	FECHA:	17/10/2016	ESCALA:
EDITO:	Arq. D. Rosciano	FECHA:	17/10/2016	1:75
		NOMBRE DEL PLANO:	Plantas	NOMBRE APROBADO:
				FECHA DE IMPRESIÓN:
				13/10
				FECHA DE PUESTO:
				13/10
				FECHA DE:
				13/10