



PLANTA SANITARIOS

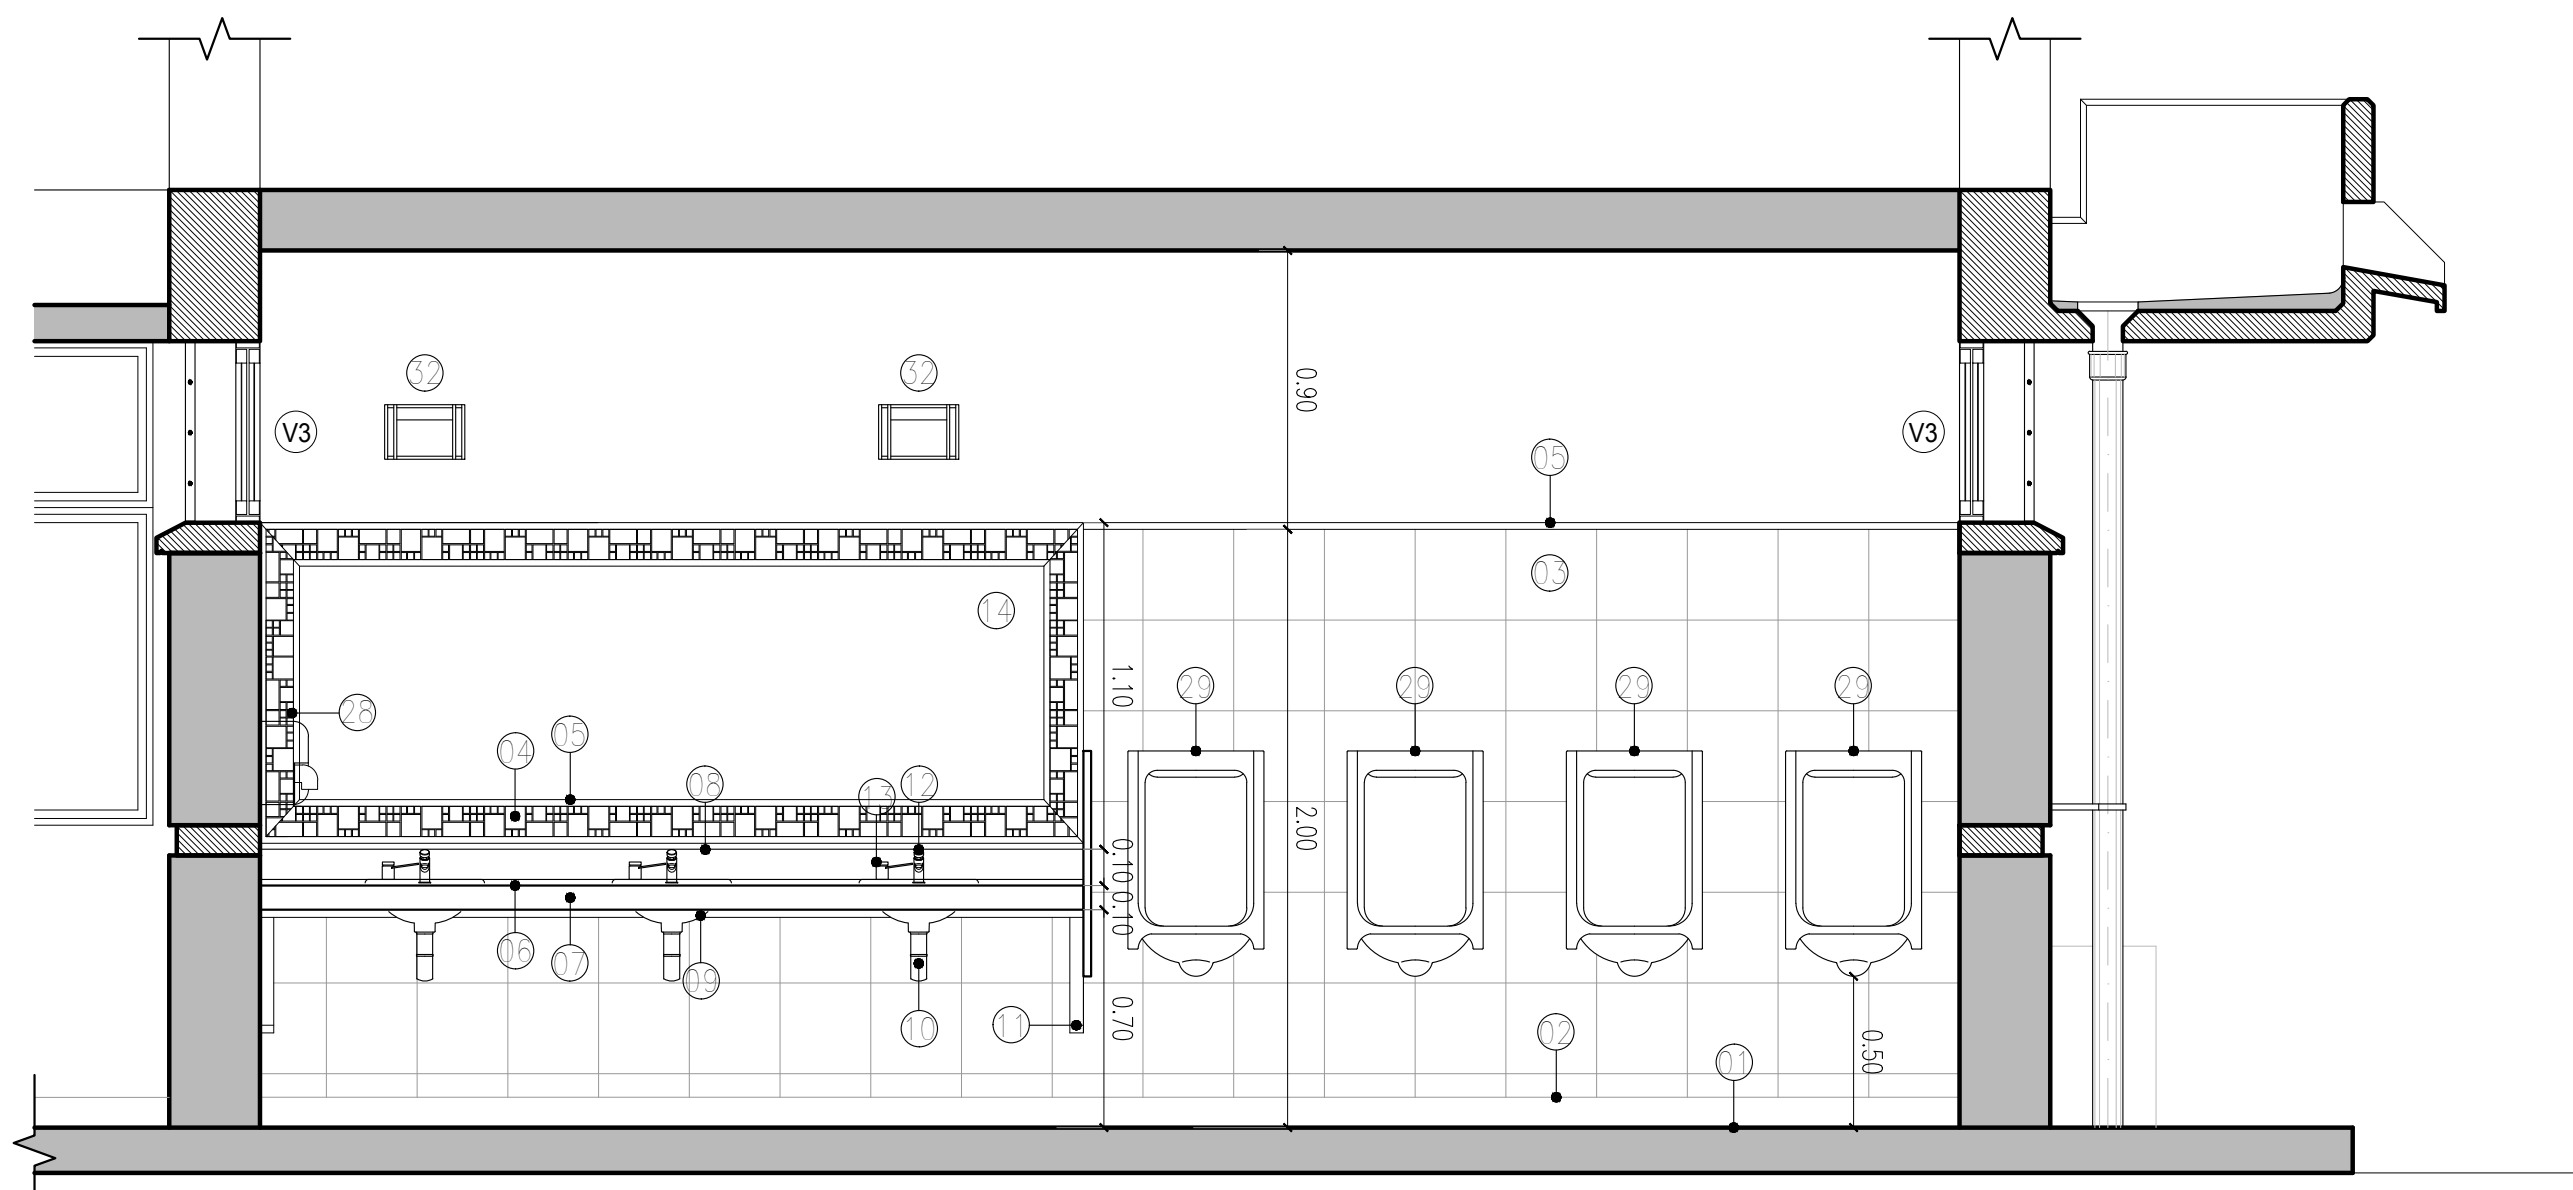

VISTA 1

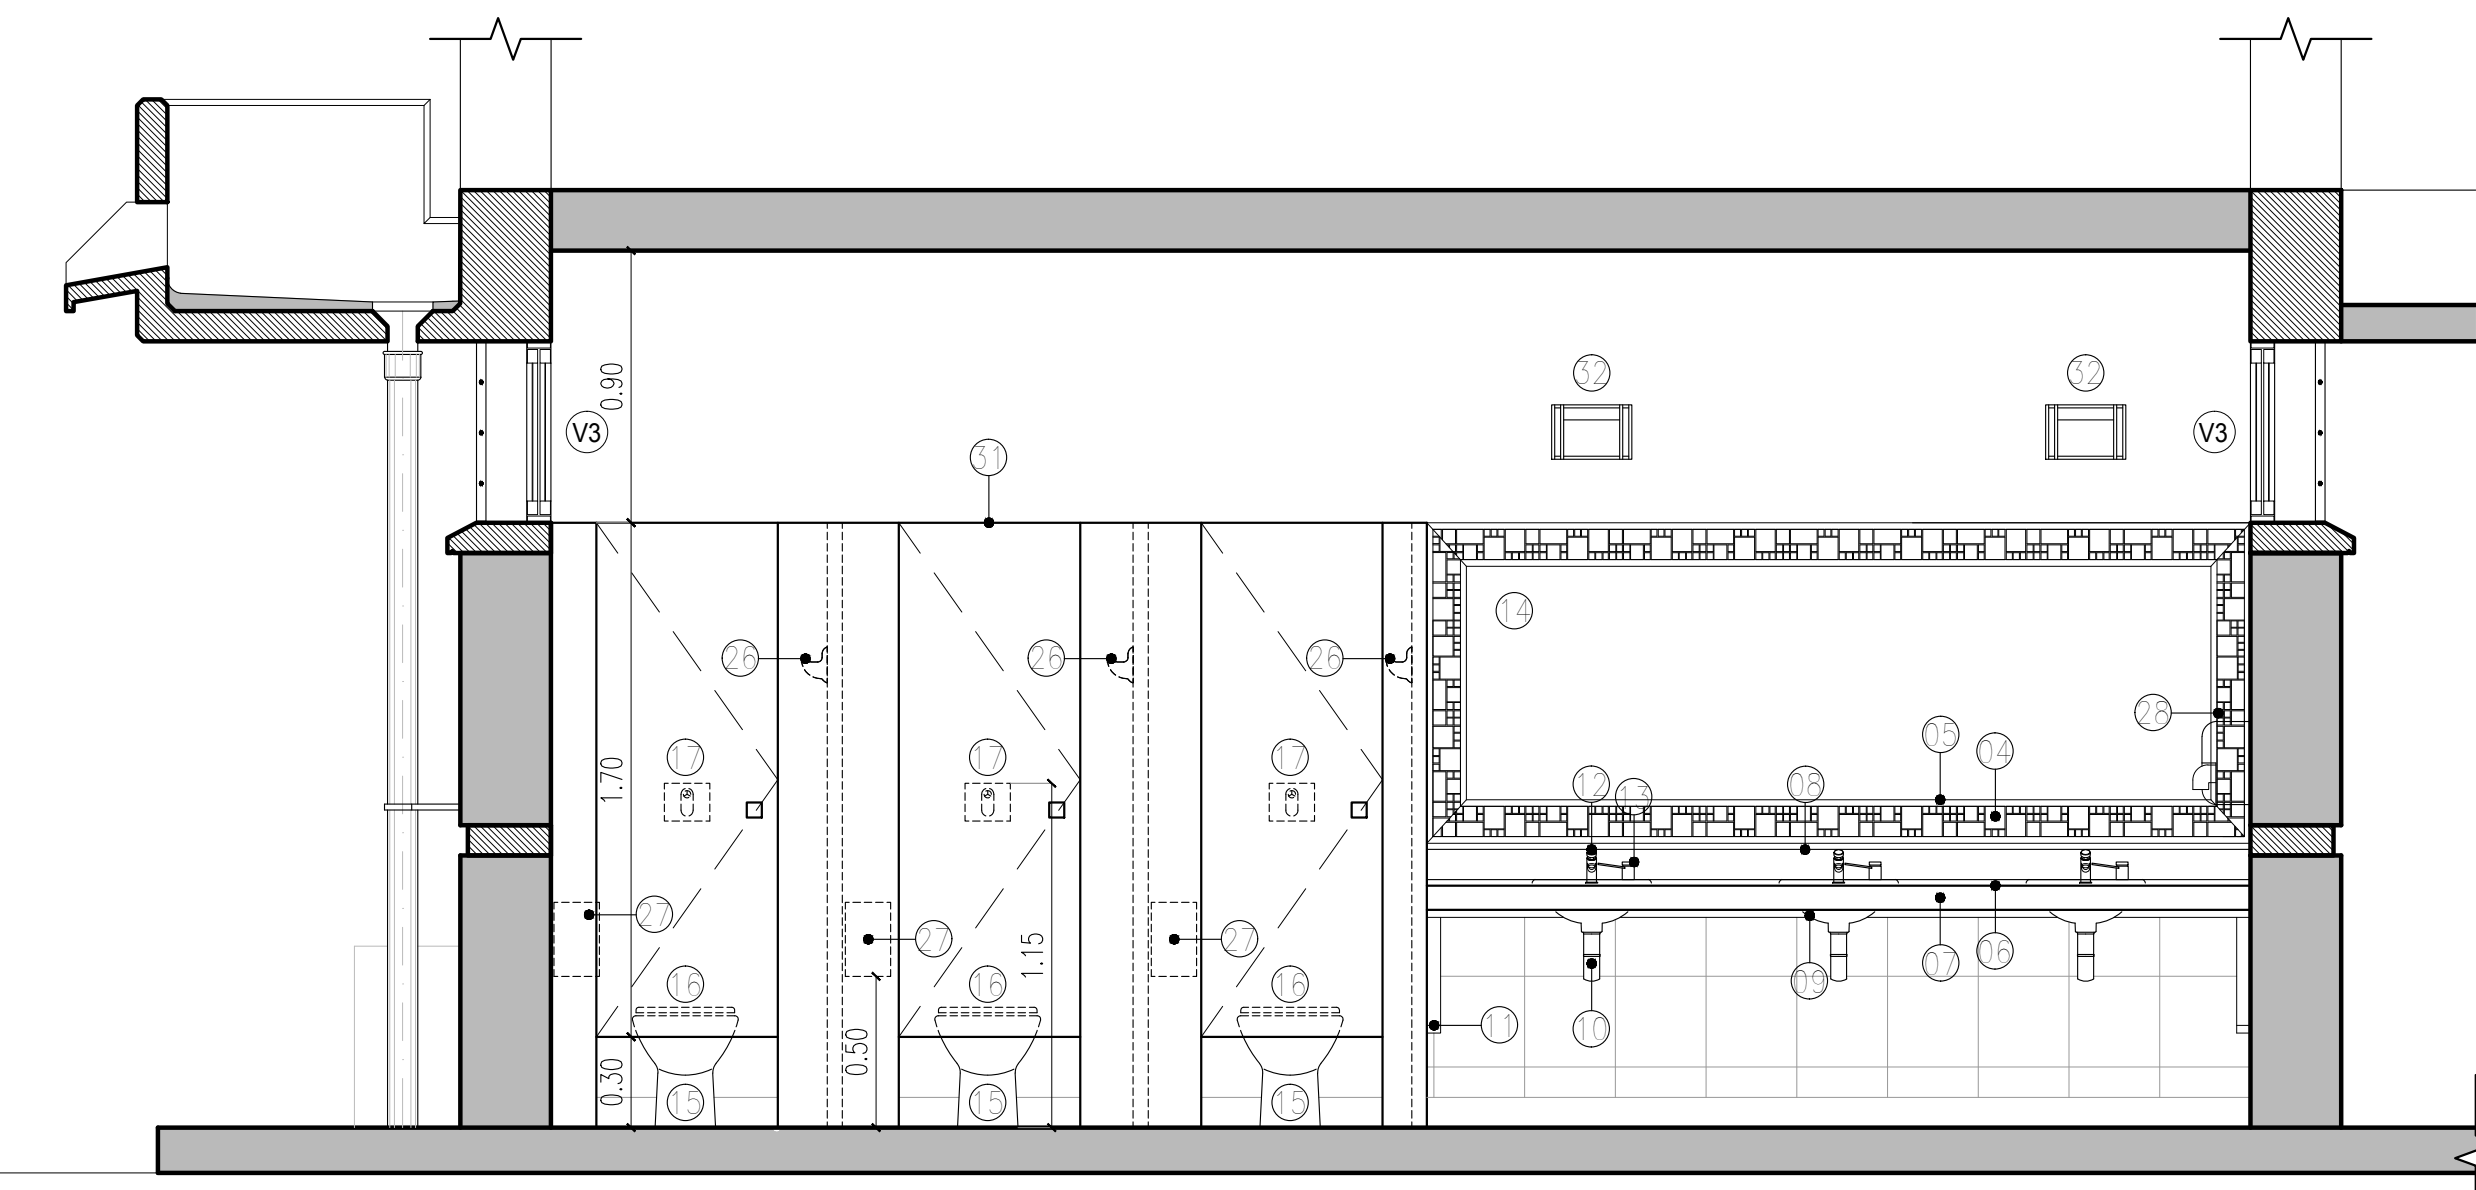

VISTA 2

REFERENCIAS

1. Piso Baldosa granítica 30x30 cm, color gris.
2. Zócalo granítico, idem piso, h=10cm.
3. Revestimiento cerámico 30x30cm, "Fortezze Gris" de Cerro Negro, San Lorenzo o Alberdi.
4. Guarda Cerámica 10x30 cm Terminación Rústico Tipo "Guarda Dados" de Cerro Negro, San Lorenzo o similar
5. Lápis 2,2x30 cm Terminación MATE Tipo "Adagio Gris" de Cerro Negro, San Lorenzo o similar
6. Mesada Granito Natural Orcollano Marrón o Marrón Coco
7. Zócalo de Granito Natural idem mesada
8. Zócalo de Granito Natural idem mesada
9. Pileta de acero inoxidable para vanitory sobre mesada tipo "O340 L. Acero Liso" de Johnson, Mi Pileta o similar
10. Descarga c/sifón para lavatorio color cromo tipo "modelo 0242", de FV, Deca Piazza o similar
11. Perfil T 51x51x4,8 (T2x2x 1/8") para soporte de mesada
12. Canilla automática para mesada tipo "Pressmatic-036102 pico inclinado" de FV, Deca Piazza o similar
13. Dosificador de jabón para mesada color cromo tipo "Pressmatic 034" de FV, Deca Piazza o similar.
14. Espejo según P.E.T.P.
15. Inodoro Corto tipo "Bari" de Ferrum, Deca Piazza o similar (solo en Planta Baja).
16. Tapa/asiento para inodoro tipo "Bari" de Ferrum, Deca Piazza o similar.
17. Válvula para inodoro antivandalismo tipo "FV PRESSMATIC" , "Deca Piazza" o similar.
18. Inodoro alto tipo "Ferrum Línea Espacio".
19. Depósito tipo "Ferrum Línea Espacio".
20. Tapa de asiento tipo "Ferrum Línea Espacio".
21. Barral fijo L tipo "Ferrum VETPI", Deca Piazza o similar
22. Barral rebatible de 80cm c/ portarrollo y accionador tipo "Ferrum VTEPA".
23. Lavatorio 1 agujero c/soporte fijo tipo "FERRUM Línea Espacio".
24. Dispenser de Shampoo para mano tipo "VALOT" o similar.
25. Canilla automática para mesada de lavatorio, con manija para P.C.D. tipo "FV-0361.03 PRESSMATIC", "Piazza" o similar
26. Percha simple de losa color blanco.
27. Dispenser papel higiénico tipo Valot, Kimberly Clark o similar.
28. Secamanos Eléctrico Automático tipo Sanilow, Domus o similar.
29. Mingitorio Mural Ferrum, Deca Piazza o similar.
30. Espejo según P.E.T.P.
31. Tabiquería y divisorios con placas de alta resistencia de 10mm s/P.E.T.P.
32. Ubicación artefactos de Iluminación de acuerdo a planos de Instalación Eléctrica.



IMAGENES DE REFERENCIA

DETALLE SANITARIOS

NOTA IMPORTANTE:  
Se deberá verificar ABSOLUTAMENTE todas las dimensiones en Obra, antes de realizar cualquiera de las tareas especificadas en la presente documentación.

UNIVERSIDAD NACIONAL DE SALTA - Dirección de Estudios y Proyectos				EXPERIENTES
Av. Bolivia 5190, Barrio Castañares, Salta, Argentina.				BRUNO
tel.: 0387 - 4255316 mail: uyu@unsa.edu.ar				159
DIRECTOR	Arq. Rodolfo IBÁÑEZ	UNIDAD ACADÉMICA	Sede Regional Tartagal	IDENTIFICACIÓN PLANO
PROYECTO	Arq. Rodolfo IBÁÑEZ	UBICACIÓN	Sede Regional Tartagal - Warner esq. Ejército Argentino - Tartagal	AR 2.01
	Arq. Darío ROSCIANO	EDIFICIO	Aulas B100 + C100	
DISEÑO	Arq. Darío ROSCIANO	NOMBRE DE LA OBRA	Aulas B100 + C100	
EDITO	Arq. Darío Rosciano	NOMBRE DEL PLANO	Detalles Sanitarios	
				FECHA DE IMPRESIÓN
				17/10/2016
				FECHA DE POSTO
				13/20
				FECHA DE
				13/20