


Coefficiente K:	0,45 (W/m ² K)
Niveles de cumplimiento normativo. Limite máximo admisible (IRAM 11605):	B (0°C)
Niveles de cumplimiento normativo. Limite máximo admisible (IRAM 11605):	B (-12°C)
Coefficiente de habitabilidad higrotérmica:	Medio


Datos según ensayo INTI 101-22308 2012


Es obligatorio verificar el cálculo estructural con un profesional competente, según cargas actuantes en la zona (viento, nieve, hielo, sismo, etc.)


Seleccione el tipo de muro exterior teniendo en cuenta los requerimientos de aislación térmica (valor K de transmitancia térmica) de la zona bioclimática donde se ubica el proyecto

Para obtener un listado de constructores del sistema, por favor siga este link:
<http://www.incose.org.ar/directorio-de-distribuidores.html>


 <p>Gobierno de JUJUY Ministerio de Infraestructura, Servicios Públicos, Tierra y Vivienda</p>	<p>Obra:</p> <p>“Modulo Habitacional N° 3 Complejo Fronterizo Paso de Jama”</p>	<p>Fecha:</p> <p>01/2017</p>	<p>Escala:</p>	<p>N° de Plano:</p> <p>PJ11-1</p>
		<p>Plano de:</p> <p>DETALLE PANELES INT - EXT</p>		

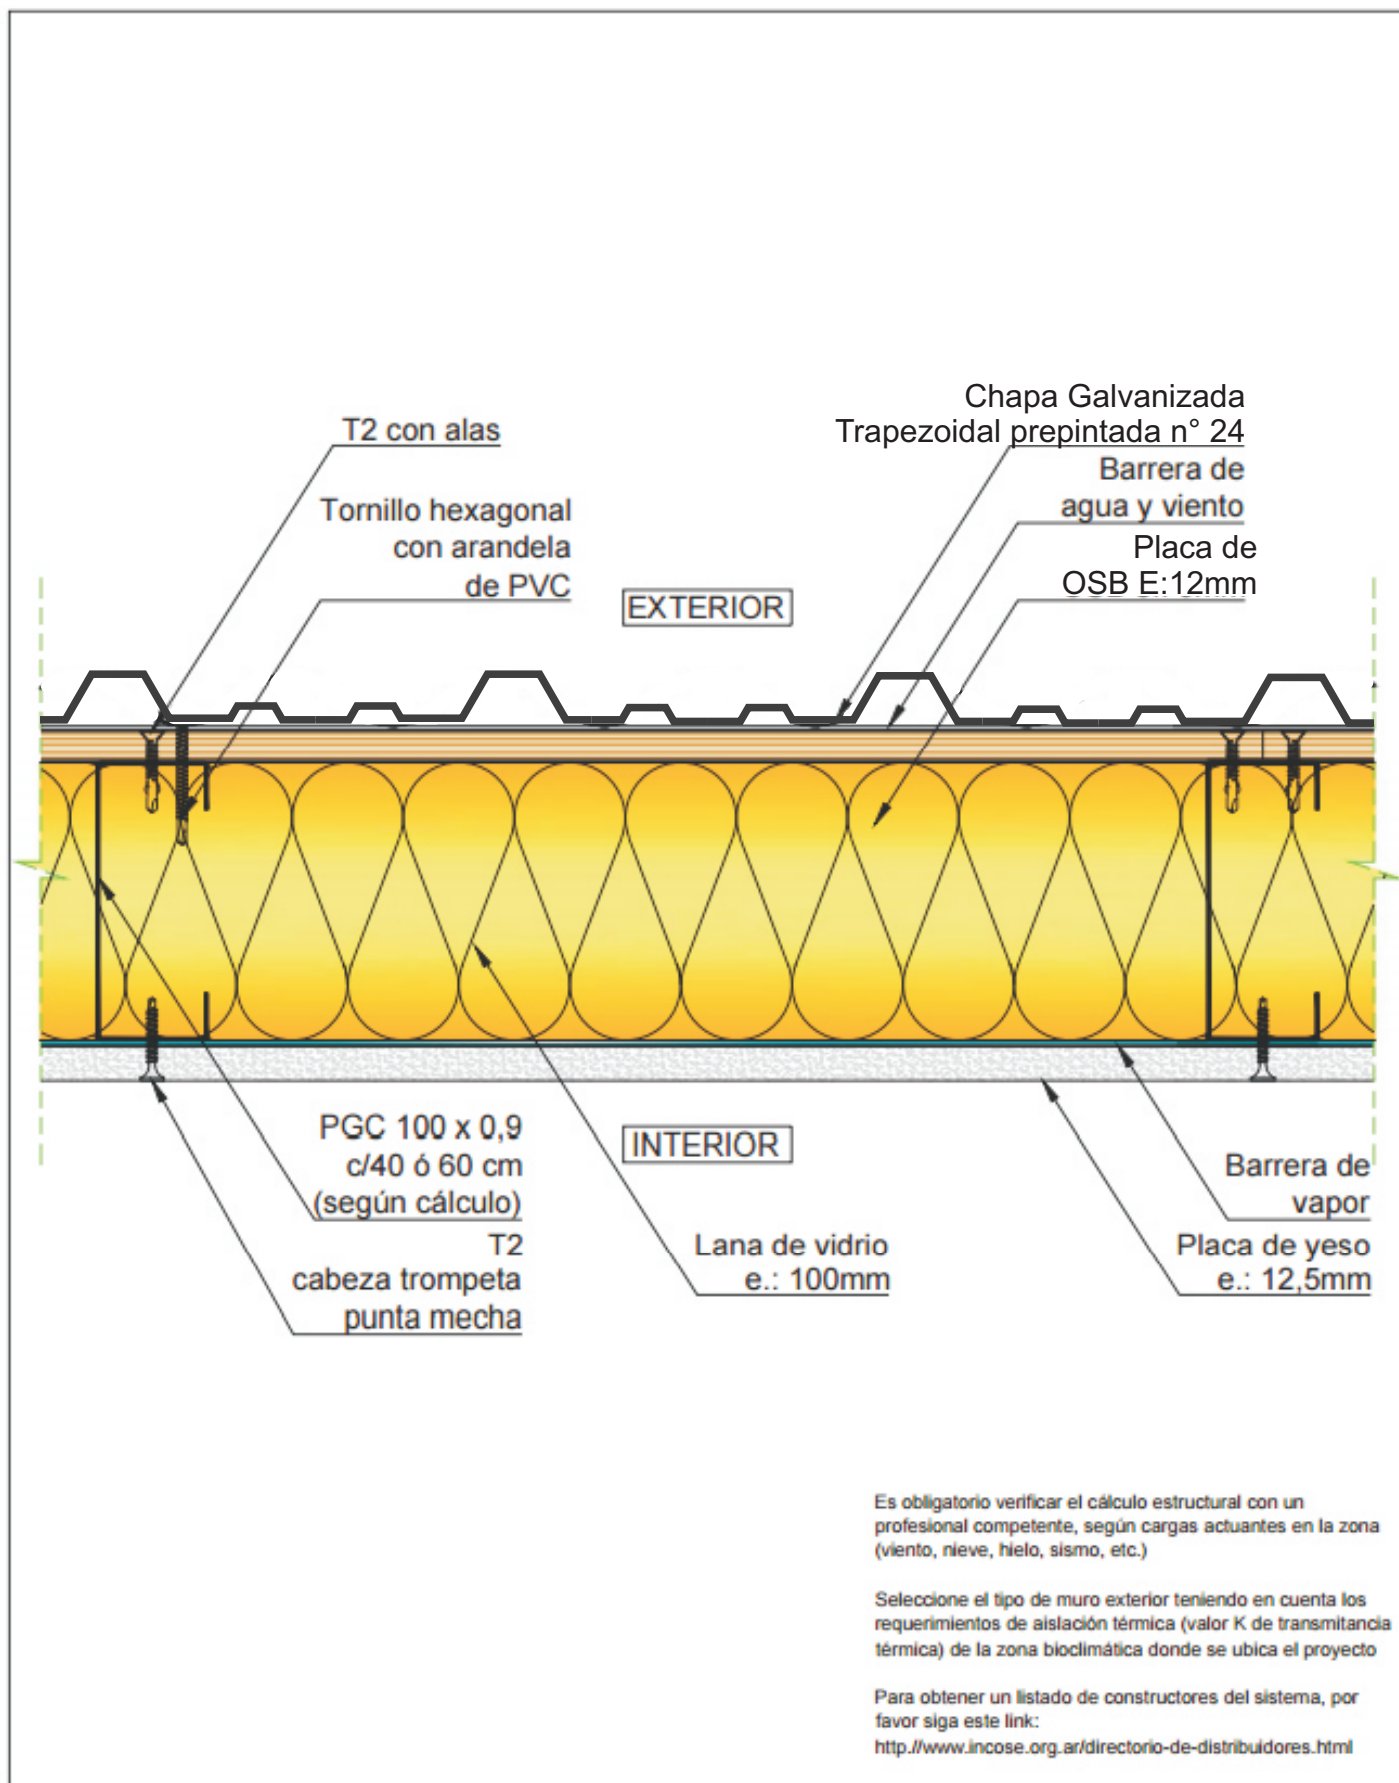



 <p>Gobierno de JUJUY Ministerio de Infraestructura, Servicios Públicos, Tierra y Vivienda</p>	Obra: “Modulo Habitacional N° 3 Complejo Fronterizo Paso de Jama”	Fecha: 01/2017	Escala:	N° de Plano: PJ9
		Plano de: DETALLE PANELES INT - EXT		

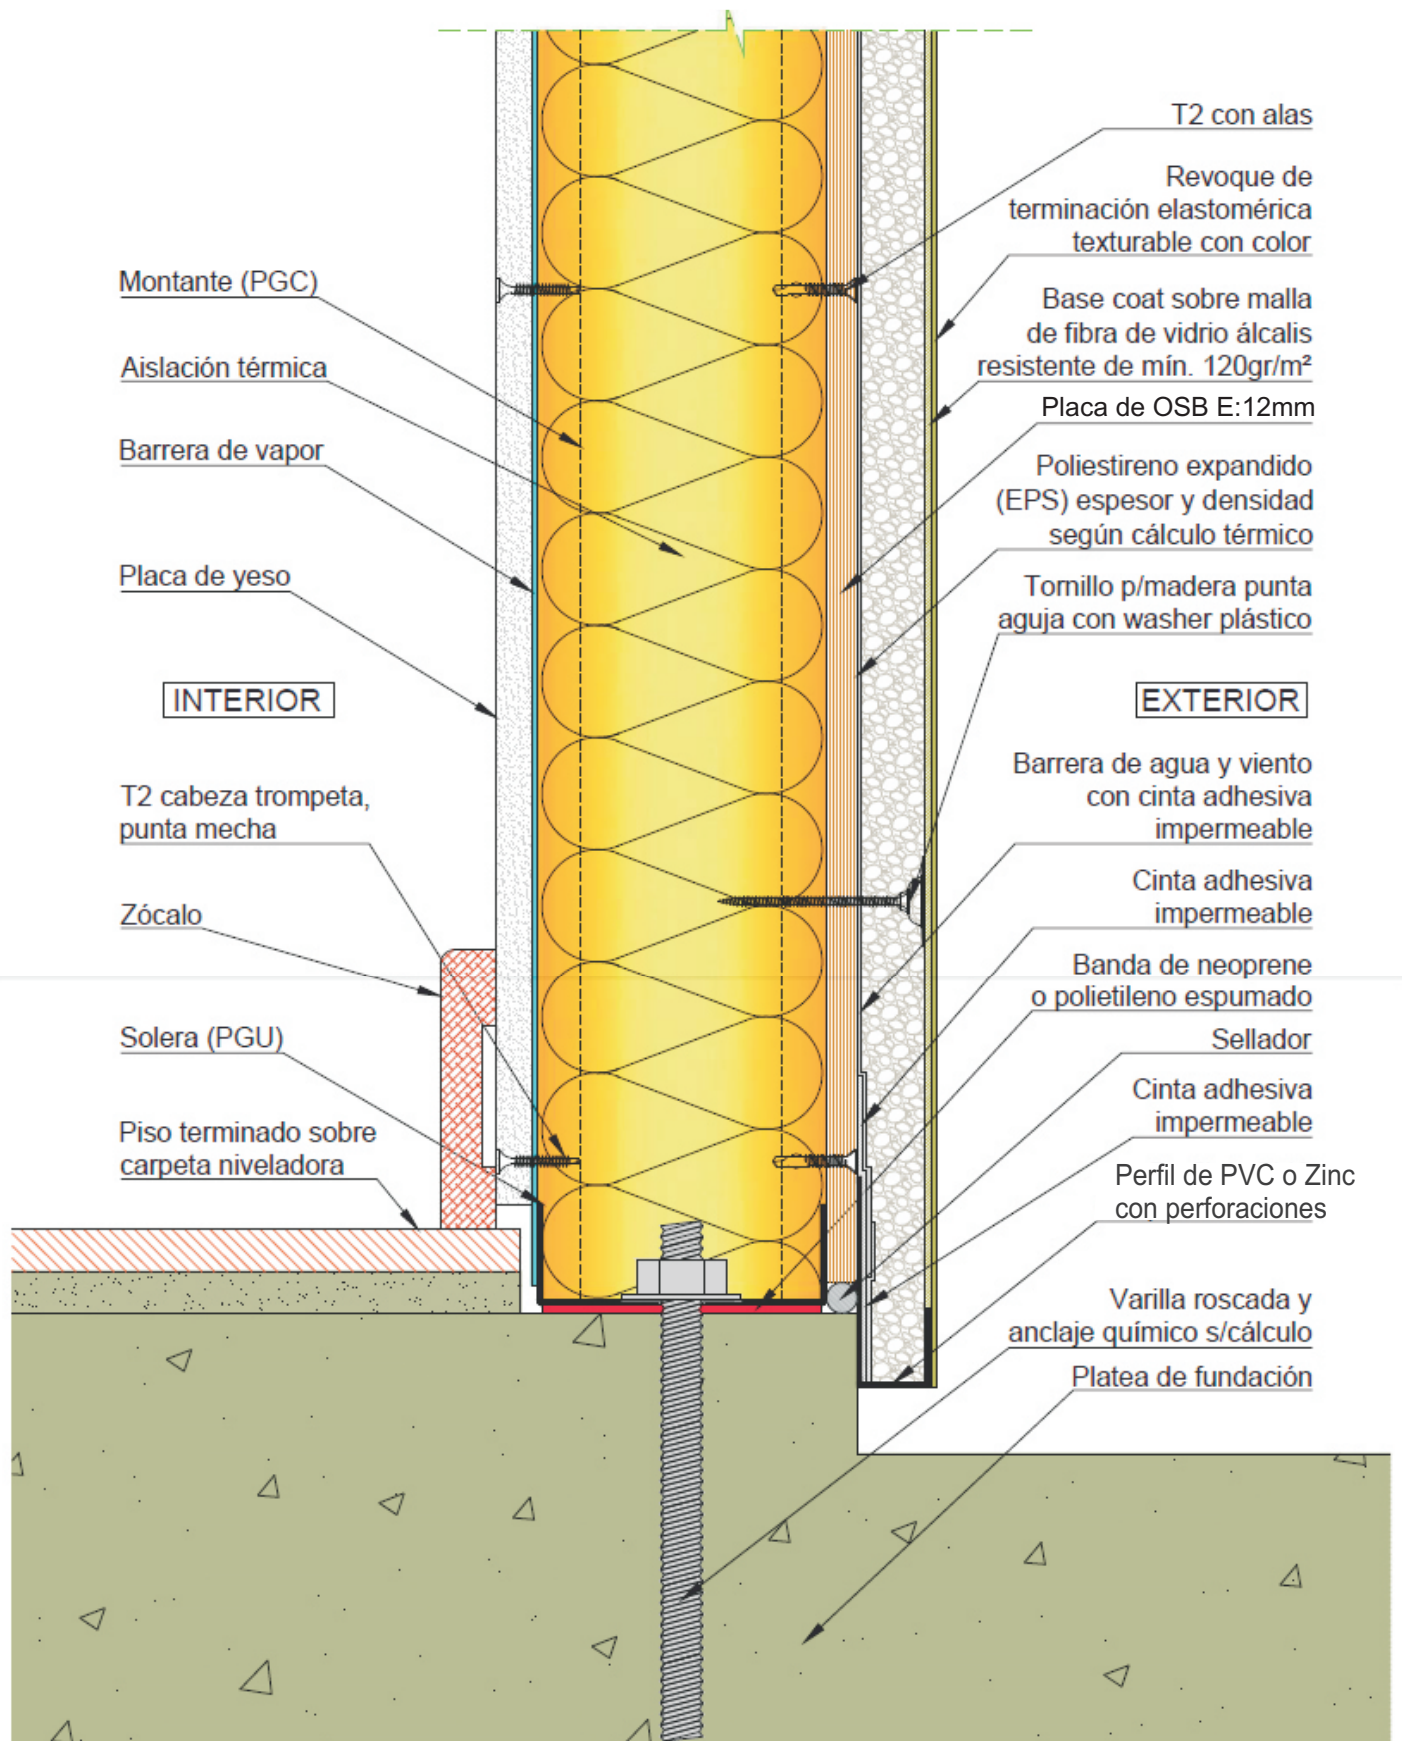

NOTA: Los elementos que componen la estructura estarán sujetos al correspondiente cálculo.

 <p>Gobierno de JUJUY Ministerio de Infraestructura, Servicios Públicos, Tierra y Vivienda</p>	Obra: “Modulo Habitacional N° 3 Complejo Fronterizo Paso de Jama”	Fecha: 01/2017	Escala:	N° de Plano: PJ11
		Plano de: DETALLE PANELES INT - EXT		

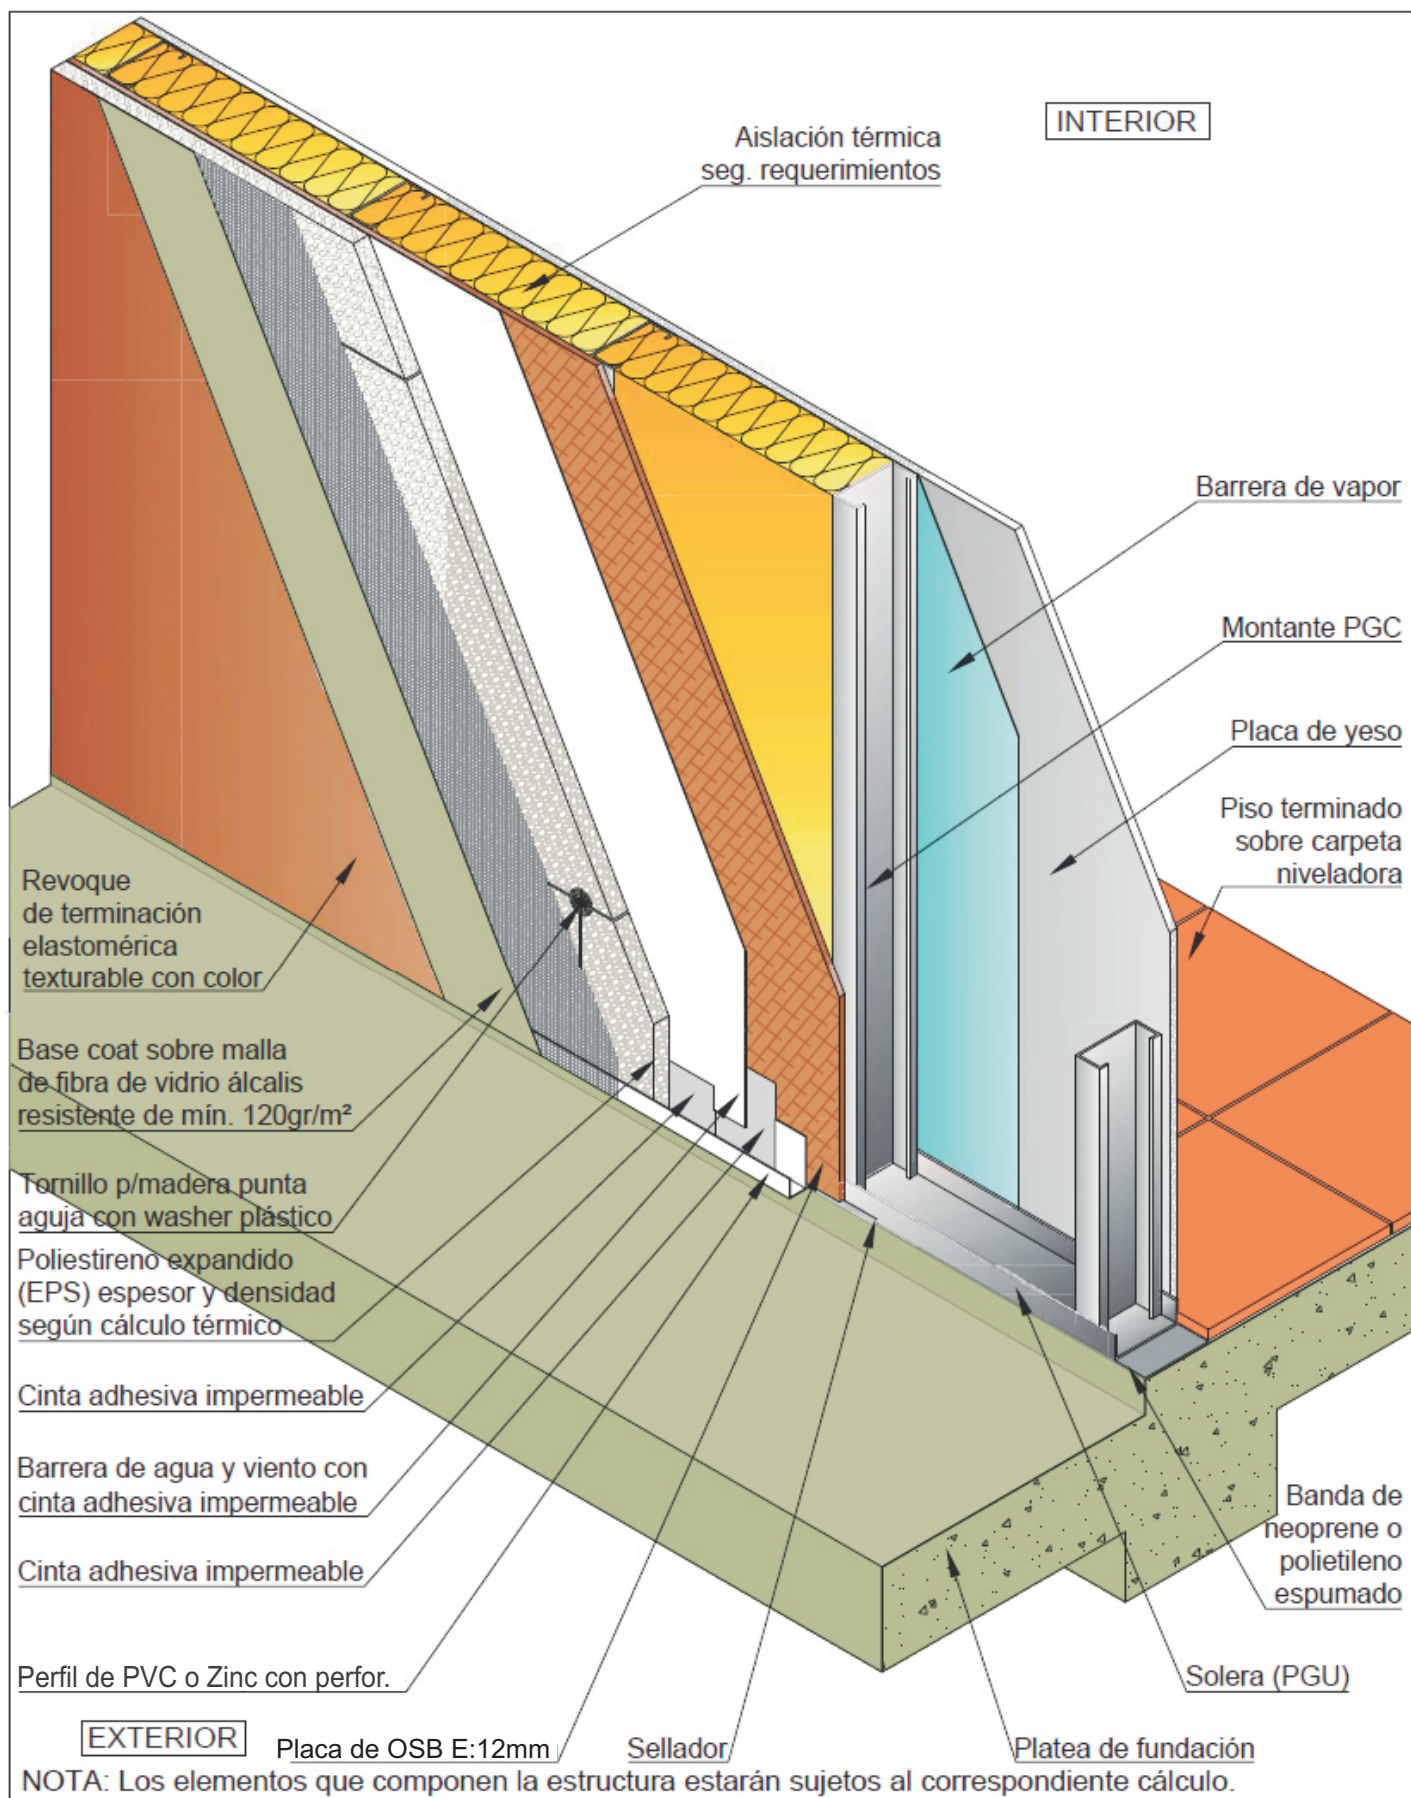

 <p>Gobierno de JUJUY Ministerio de Infraestructura, Servicios Públicos, Tierra y Vivienda</p>	Obra: “Modulo Habitacional N° 3 Complejo Fronterizo Paso de Jama”	Fecha: 01/2017	Escala:	N° de Plano: PJ10
		Plano de: DETALLE PANELES INT - EXT		