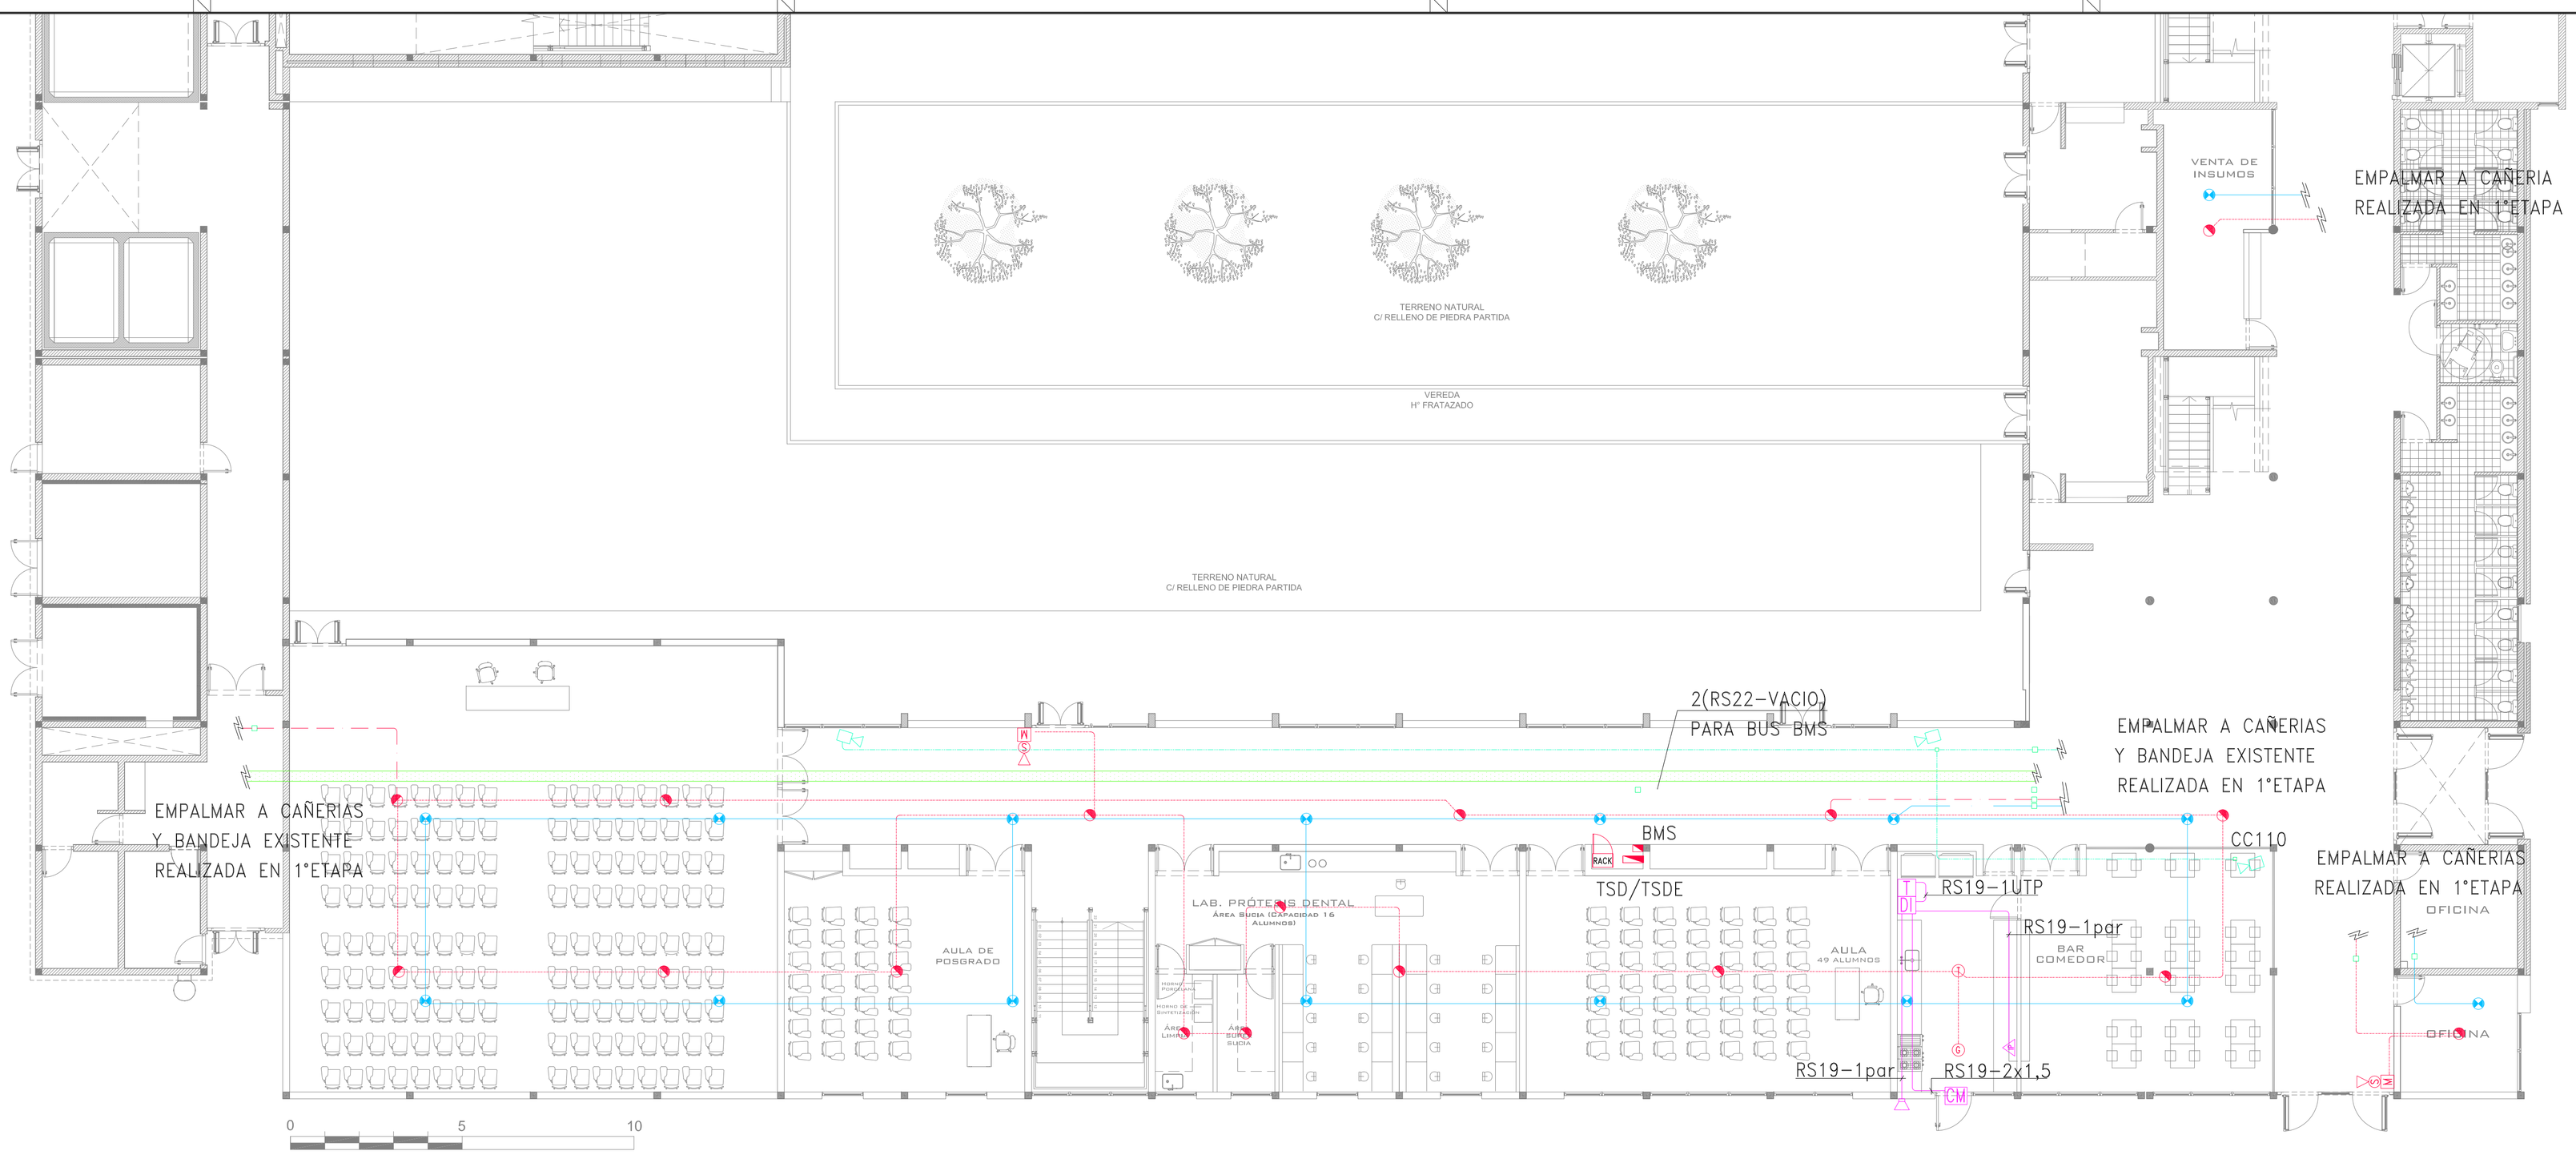

REFERENCIAS:

- BANDEJA CHAPA PERFORADA CD
- DETECTOR INCENDIO SOBRE CIELORRASO
- DETECTOR DE HUMO
- M — AVISADOR MANUAL
- S — SIRENA CON LUZ ESTROBOSCOPICA
- T — DETCTOR TERMICO DE HUMO
- G — DETECTOR DE GAS
- CAMARA CCTV
- TOMACORRIENTE EN CIELORRASO
- DI — CENTRAL DETECCION DE INTRUSOS
- T — TECLADO
- IP — INFRARROJO PASIVO
- SIRENA

NOTAS.

SALVO INDICACION EN CONTRARIO:

1–LA INSTALACION DE DETECCION DE INCENDIO SERA VACIA PREVIENDO LAS CANALIZACIONES RS19 PARA 1 PAR TRENZADO ó RS22 PARA 2 PARES TRENZADOS SEGUN CORRESPONDA.

2–TABLA PARA CANALIZACIONES VACIAS CCTV:

CABLE RG59	CAÑO
1	RS19
2	RS22
3	RS25
4 a 5	RS32

3–LA INSTALACION DE TOMACORRIENTES PARA ALIMENTAR LAS CAMARAS DE CCTV SERA RS19–2x2,5+T.

4–LA INSTALACION DEL SISTEMA BMS SERA RS22–VACIO.

NOTA: PREVIO A LA EJECUCION DE LAS OBRAS EL CONTRATISTA DEBERA VERIFICAR LAS MEDIDAS EN EL TERRENO Y EN LOS PLANOS DE OBRA. EL PLANO PRESENTADO POR LA CONTRATISTA DEBERA SER APROBADO POR LA INSPECCION DE OBRA. EL PLANO PRESENTADO POR LA CONTRATISTA DEBERA ENCONTRARSE AVALADO POR UN PROFESIONAL HABILITADO.

REFERENCIAS:

estudio grinner
INGENIEROS CONSULTORES
EN OBRAS ELECTRICAS
Av. JULIO A. ROCA 733 6°P C1067ABC
Ciudad Autónoma de Bs. As.
Tel. (011)-4343-4048/4331-7207
E-mail:estudio@grinner.com.ar

PROYECTO: Dirección de diseño e infraestructura	PLANO: N° IE05 CORRIENTES DEBILES / PB	LOCALIDAD: ALLEN	
DIBUJO: Estudio Grinner		SEDE: ALTO VALLE / VALLE MEDIO	
APROBÓ: Dirección de diseño e infraestructura	OBRA: HOSPITAL ESCUELA DE ODONTOLOGÍA	FECHA: 01-12-2015	
ARCHIVO: UNRN_ALLEN_EII_Electricidad.dwg		ESCALA: 1:100	

UNIVERSIDAD NACIONAL