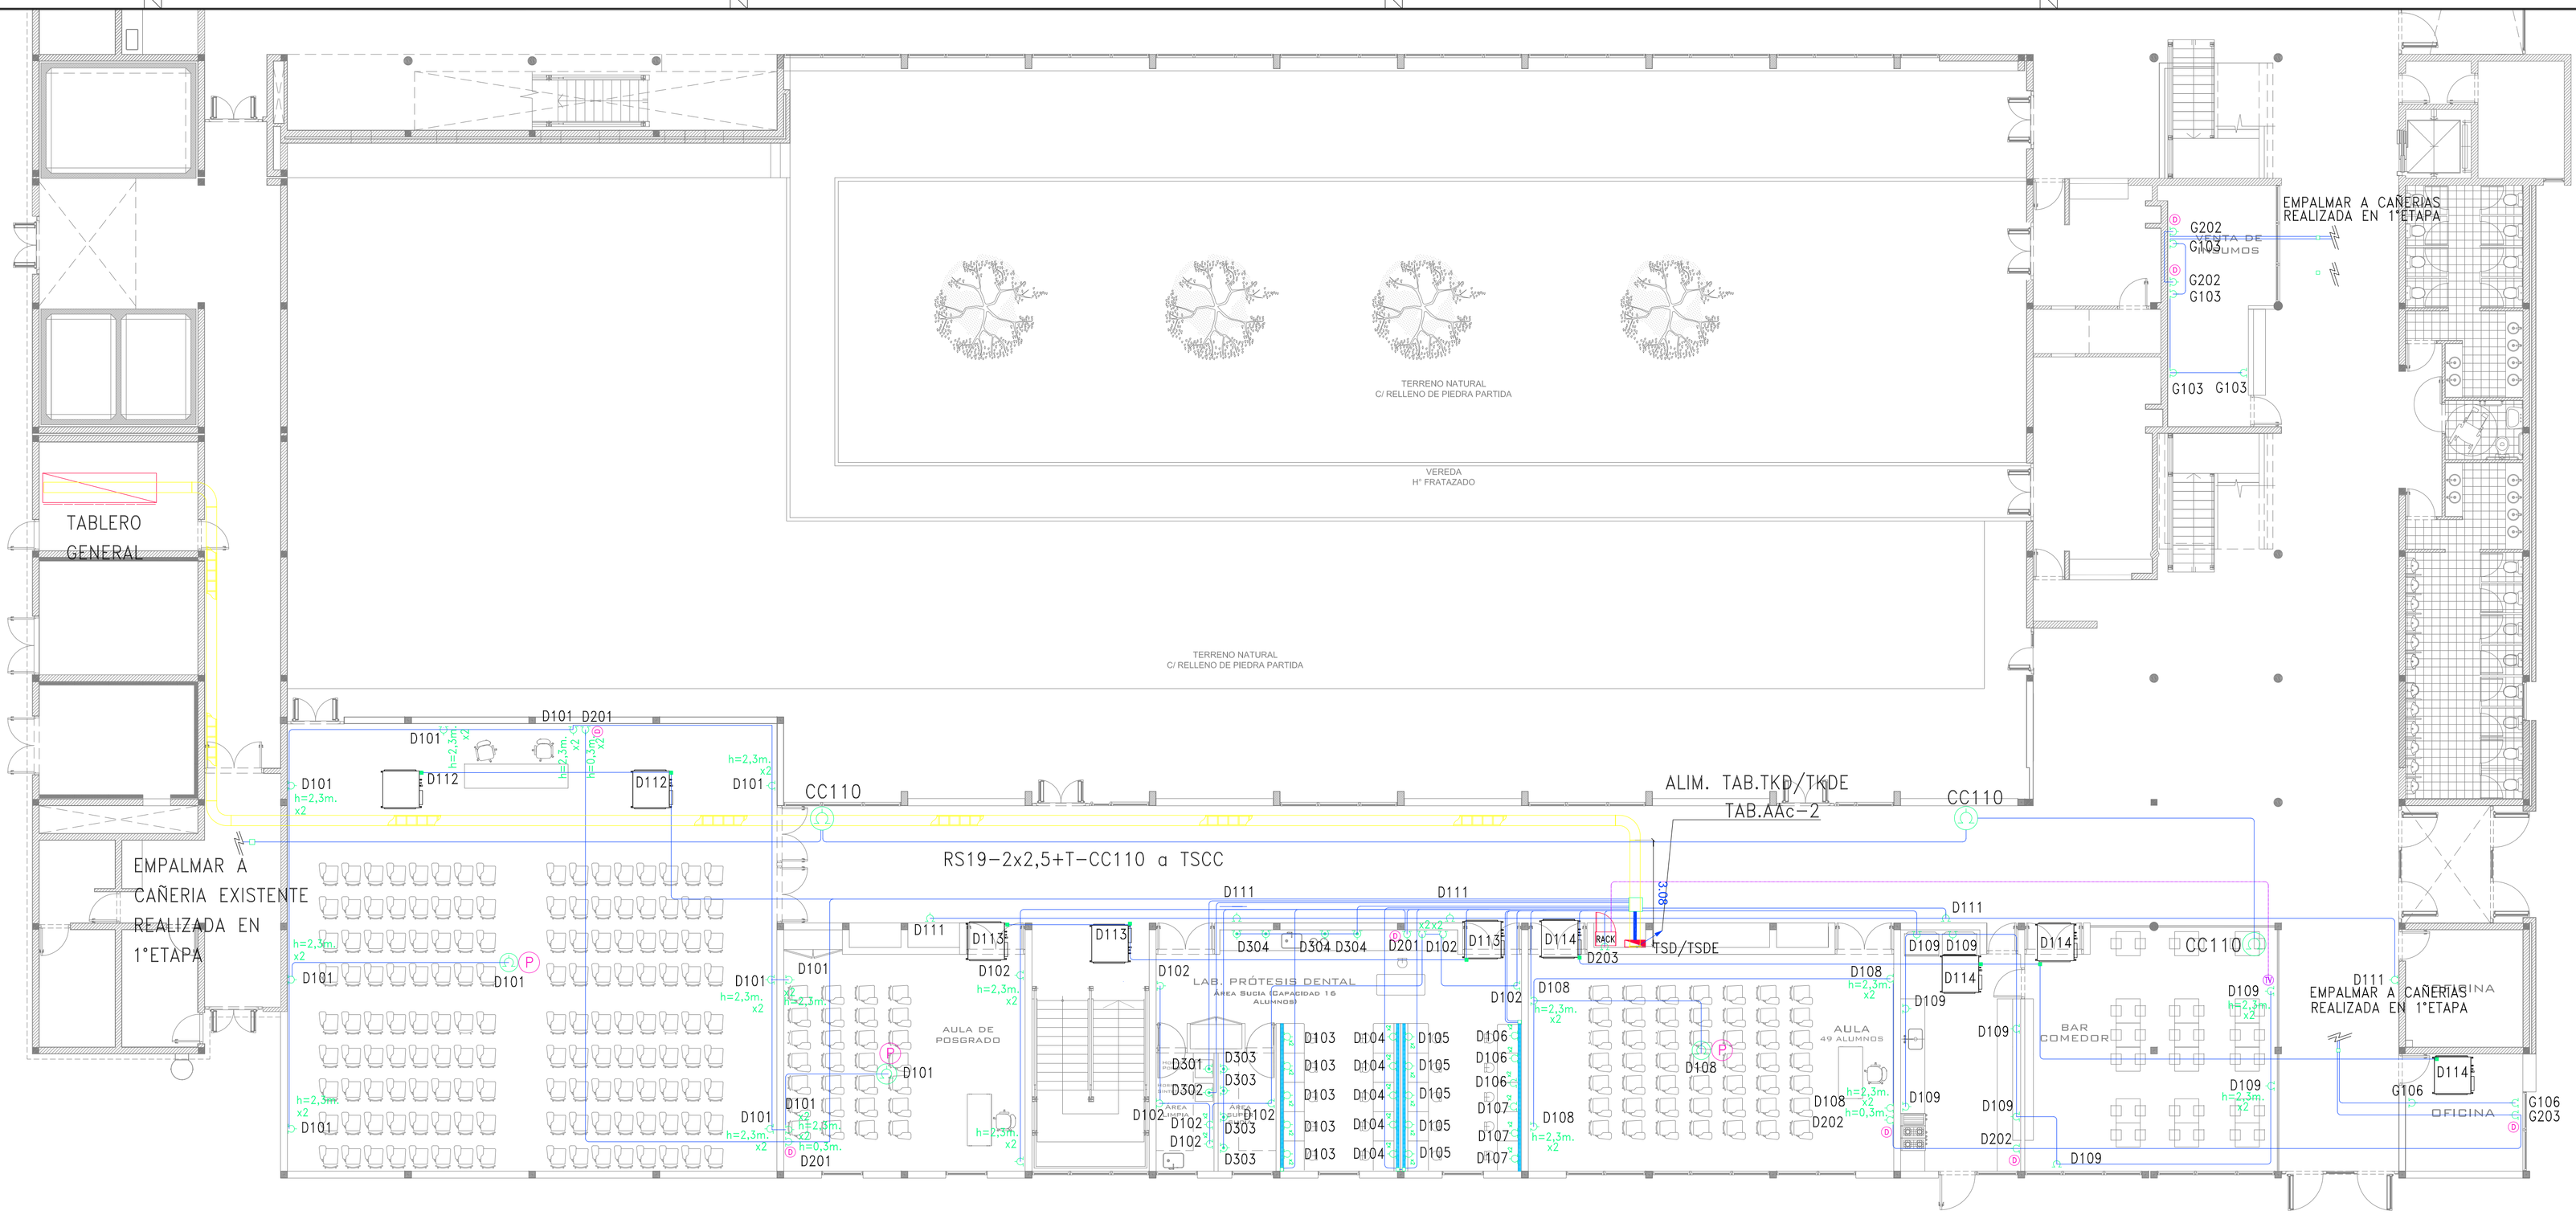

REFERENCIAS:

- TABLERO FM
- TOMACORRIENTE IRAM 2x10A+T
- TOMACORRIENTE USOS ESPECIALES 2x20A+T
- TOMACORRIENTE EN CIELORRASO
- CAJA DE PASE (10x10)
- CAJA DE ALIMENTACION (10x10)
- ZOCALODUCTO
- (WF) BOCA PARA WI-FI
- (DT) BOCA PARA DATOS y TELEFONIA
- (P) BOCA PARA DATOS PARA PROYECTOR
- (TV) BOCA PARA TV
- RACK MINI RACK

NOTAS.
SALVO INDICACION EN CONTRARIO:

1-LA INSTALACION DE TOMACORRIENTES MONOFASICOS EN CAÑERIAS SERA RS19-2x2,5+T.

2-LA INSTALACION DE TOMACORRIENTES TRIFASICOS EN CAÑERIAS ó DESDE BAJADAS DE CAJA CON BORNERA SERA RS19-4x2,5+T.

3-LAS INSTALACIONES INTERIORES POR CONTRAPISO SERAN REALIZADAS MEDIANTE CAÑO DE PVC Y CABLE AUTOPROTEGIDO NORMA IRAM 2178 CON DOBLE VAINA DE PVC.

4-EL CONTRATISTA EN SU OFERTA, DEBERA CONSIDERAR LA TOTALIDAD DE LAS CAJAS DE PASE QUE SEAN NECESARIAS, PARA NO SOBREPASAR LAS DOS CURVAS ENTRE CAJAS.

5-LAS INSTALACIONES DE DATOS/TELEFONIA/WiFi (UTP) y DE TV (RG59) SERAN VACIAS PREVIENDO LAS CANALIZACIONES SEGUN LA SIGUIENTE TABLA:

CABLE (UTP ó RG59)	CAÑO
1	RS19
2	RS22
3	RS25
4 a 5	RS32
6 a 10	RS51

NOTA: EL PRESENTE PLANO ES PROPIEDAD INTELECTUAL DE LA CONSULTORA Y CONSTITUYE UNA OBRA DE ESTRICTA CREACIÓN ORIGINAL QUE DESDE SU CONCEPCIÓN HA SIDO REALIZADA POR LA EMPRESA CON SU PROPIO PERSONAL. EL PLANO PRESENTADO POR LA CONSULTORA ESTARÁ EN EL PODER DE CADA UNO DE LOS ORGANISMOS INDICADOS.

REFERENCIAS:

estudio grinner
INGENIEROS CONSULTORES EN OBRAS ELECTRICAS
Av. JULIO A. ROCA 733 6º P C1067ABC
Ciudad Autónoma de Bs. As.
Tel. (011)-4343-4048/4331-7207
E-mail:estudio@grinner.com.ar

PROYECTO: Dirección de diseño e Infraestructura	PLANO:	LOCALIDAD:	ALLEN
DIBUJO: Estudio Grinner	Nº IE03 TOMACORRIENTES / PB	SEDE:	ALTO VALLE / VALLE MEDIO
APROBO: Dirección de diseño e Infraestructura	OBRA: HOSPITAL ESCUELA DE ODONTOLOGÍA	FECHA:	01-12-2015
ARCHIVO: UNRN_ALLEN_EII_Electricidad.dwg		ESCALA:	1:100

UNIVERSIDAD NACIONAL