

NOTA:
EL PRESENTE PLANO ES INDICATIVO. LA CONTRATISTA CONFECCIONARA LOS PLANOS DE DETALLE DEFINITIVO.
QUE DEBERAN SER APROBADOS POR LA INSPECCION DE OBRA. EL PLANO PRESENTE POR LA CONTRATISTA ESTARA
EN SU TOTALIDAD ACORDADO CON LA CONTRATISTA Y EL CLIENTE.




REFERENCIAS


estudio primer
INGENIEROS CIVILES
CALLE 100 No. 100-100
TELEFONO: (011) 4641-4641 / 4641-7207
CORREO: estudioprimer@outlook.com

NPT





NPT

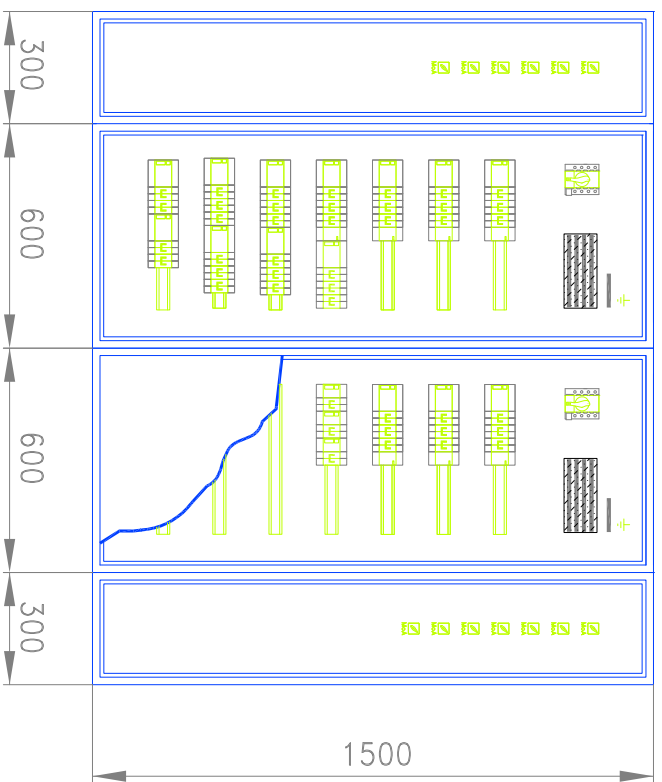


TSD/DE
VISTA FRONTAL SIN PUERTAS
ESC: 1:20
PROF: 300mm.

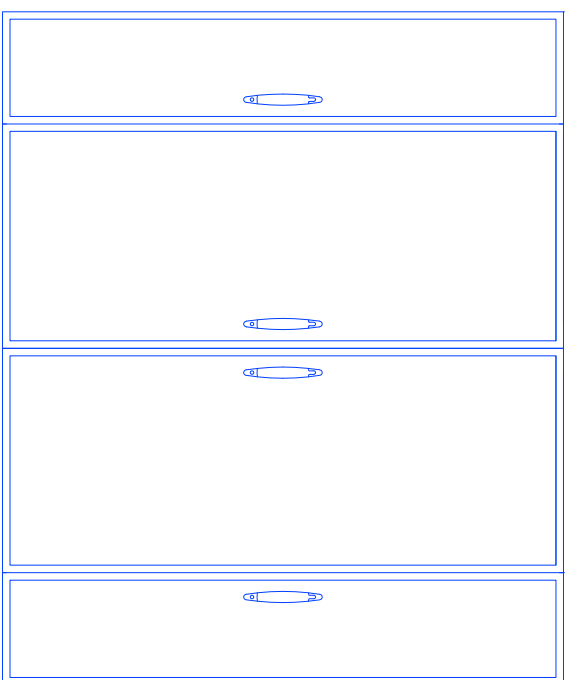


TSD/DE
VISTA FRONTAL CON PUERTAS
ESC: 1:20
PROF: 300mm.

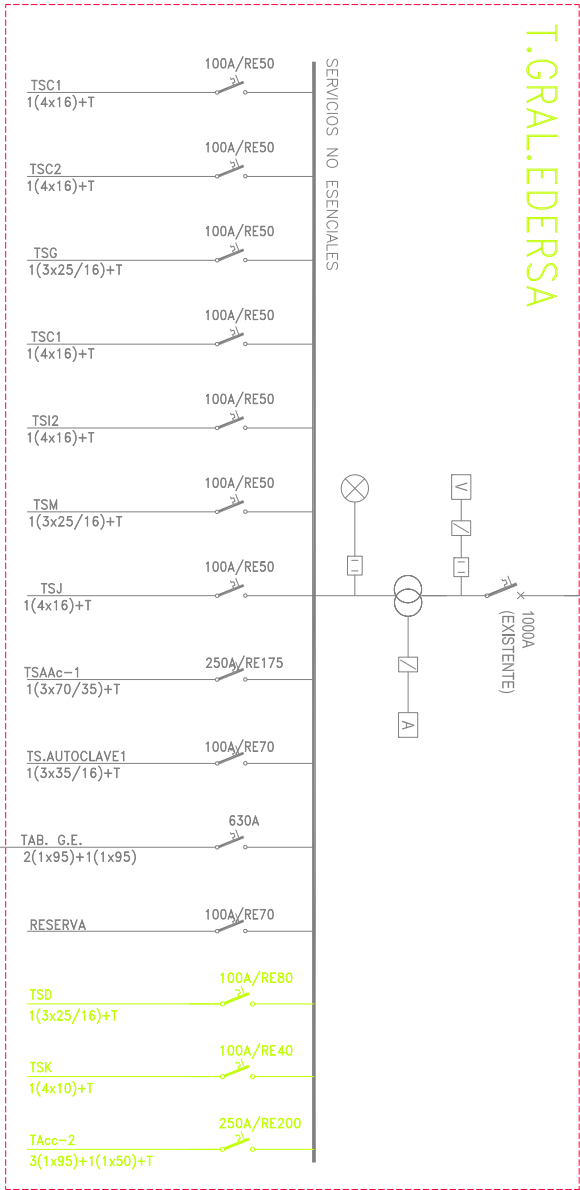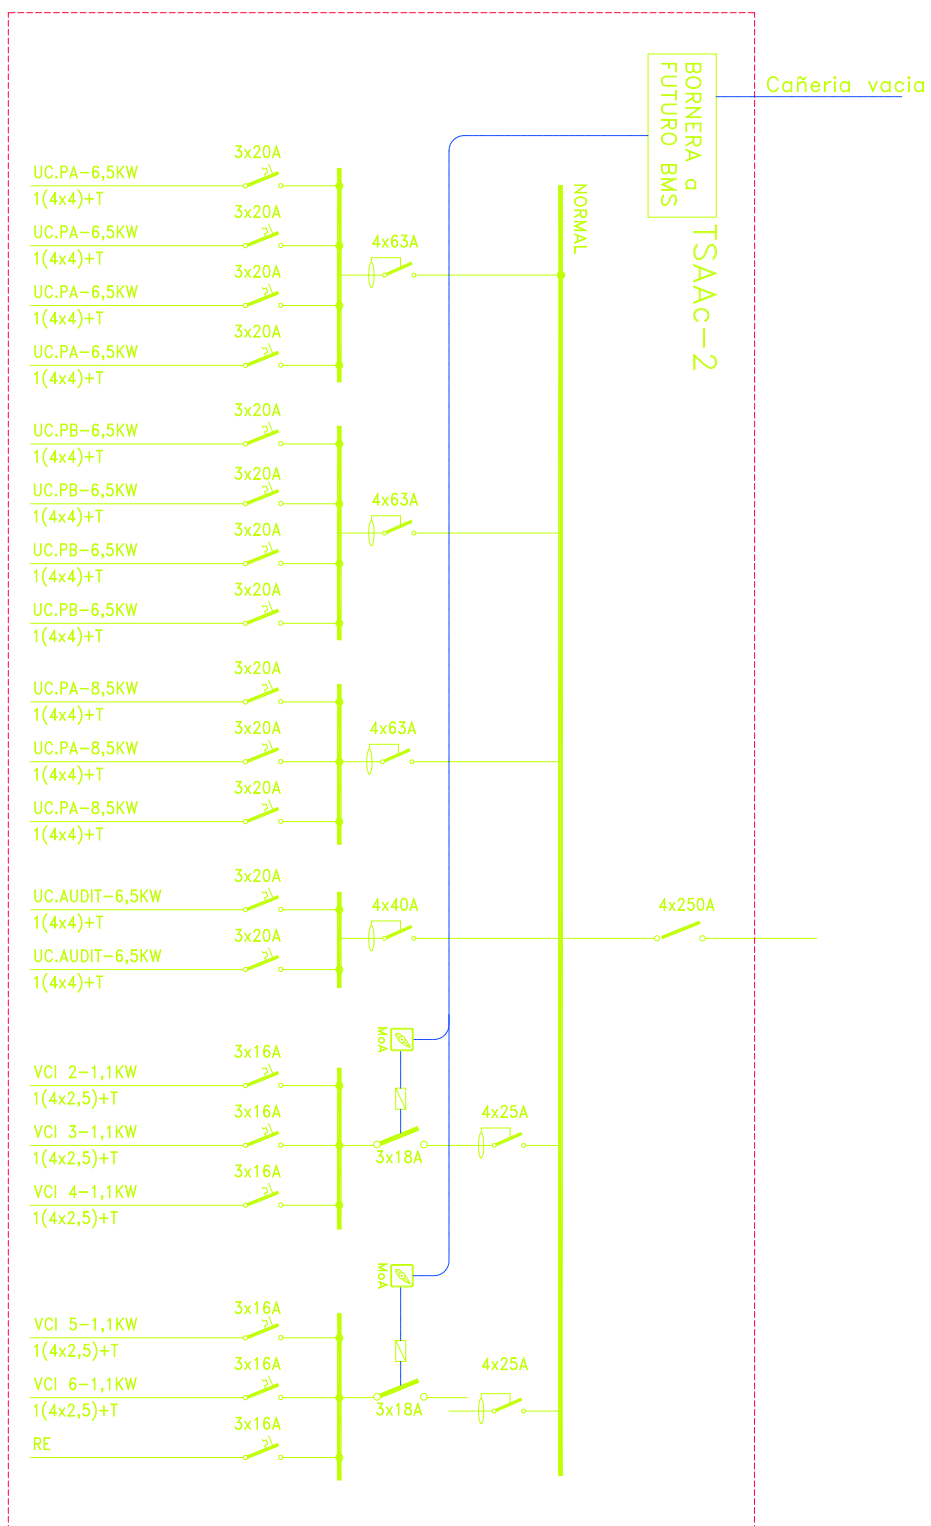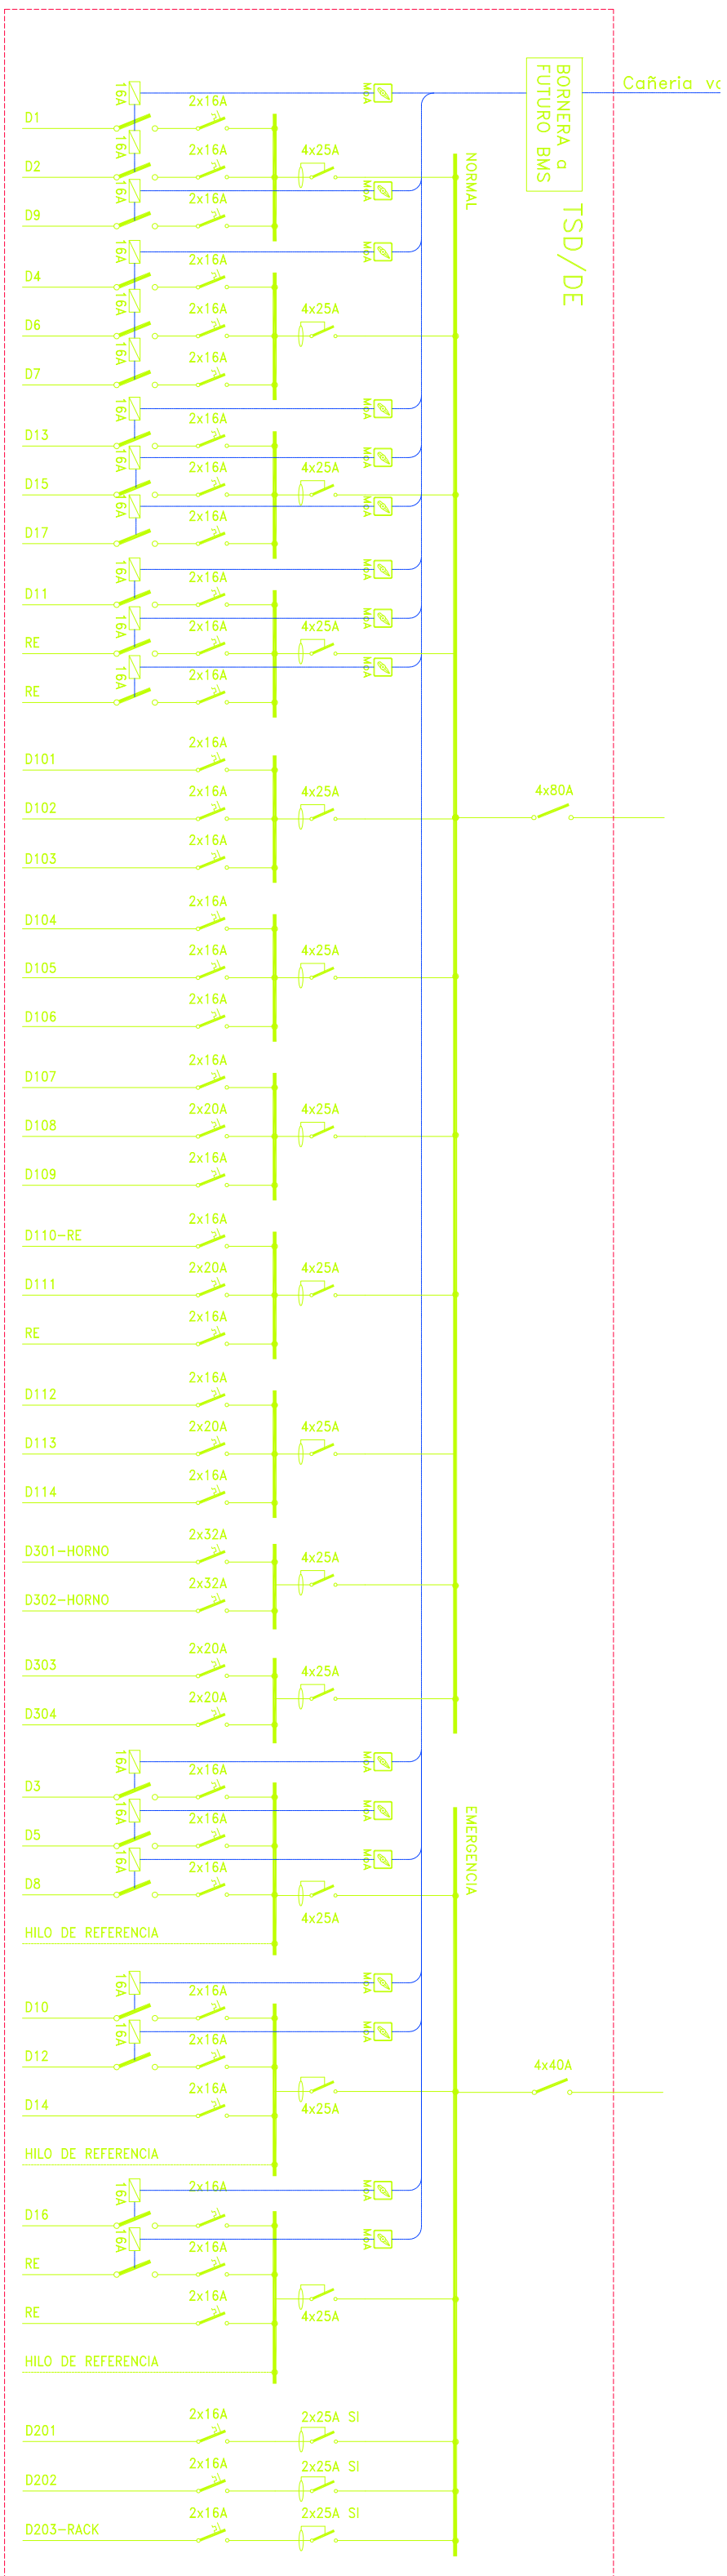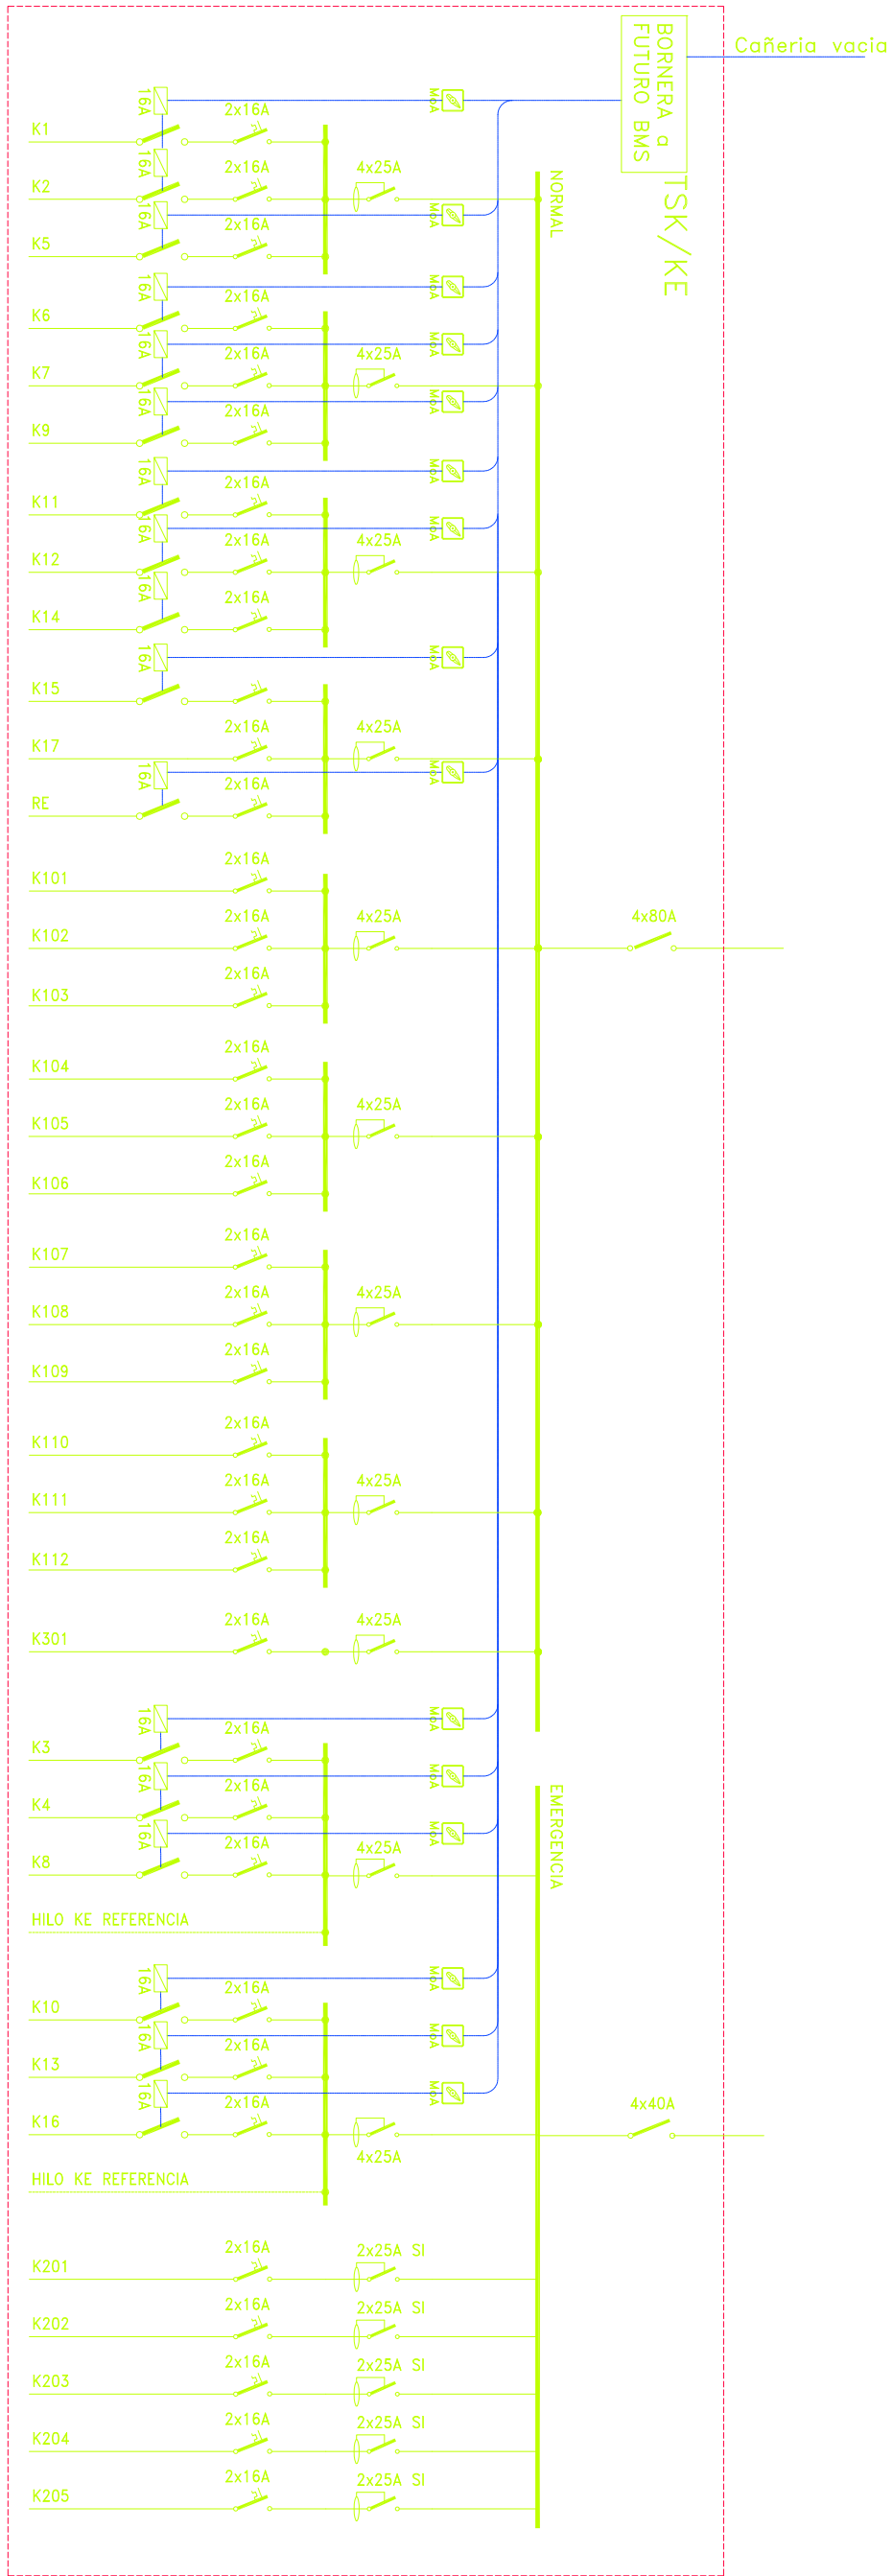


T.GRAL.EDERSA

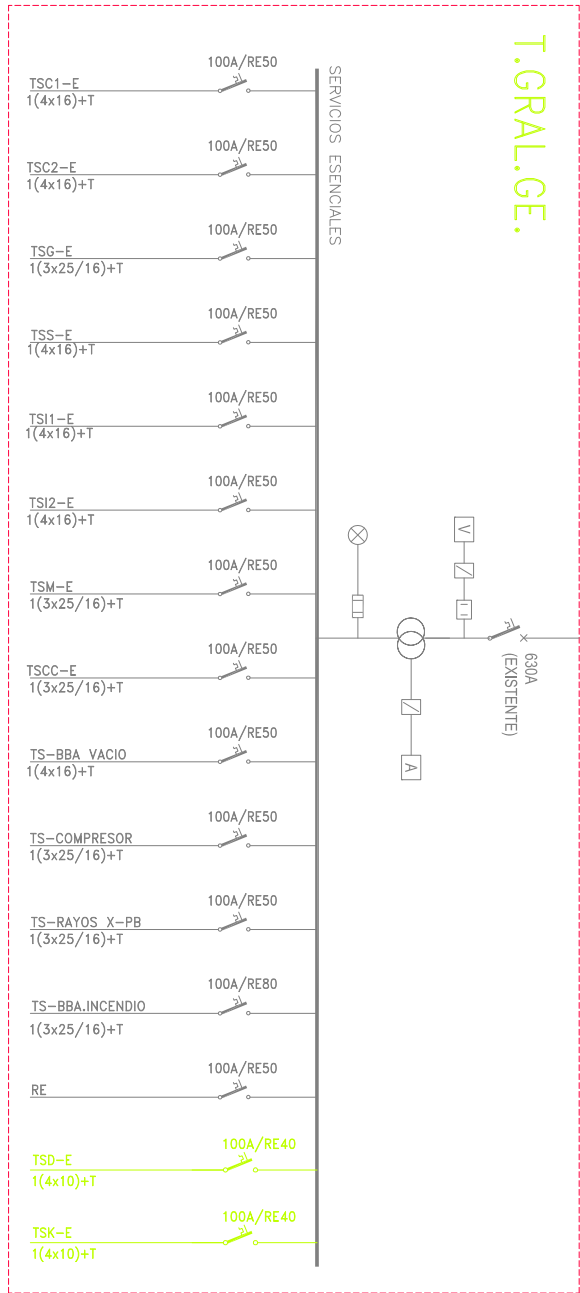

T.GRAL.GE.

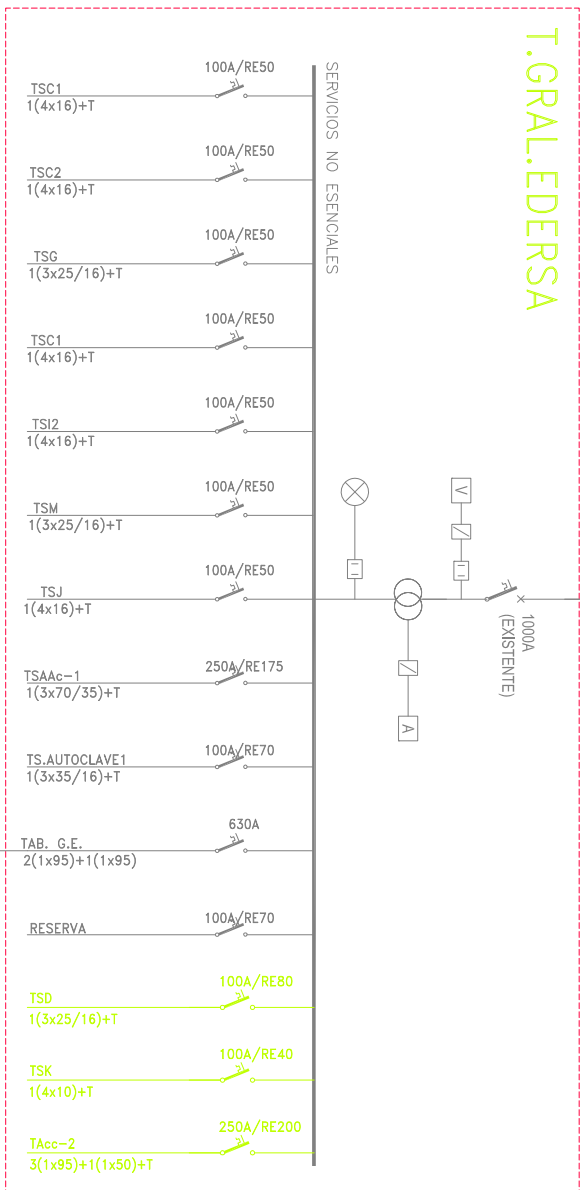

T.GRAL.EDERSA

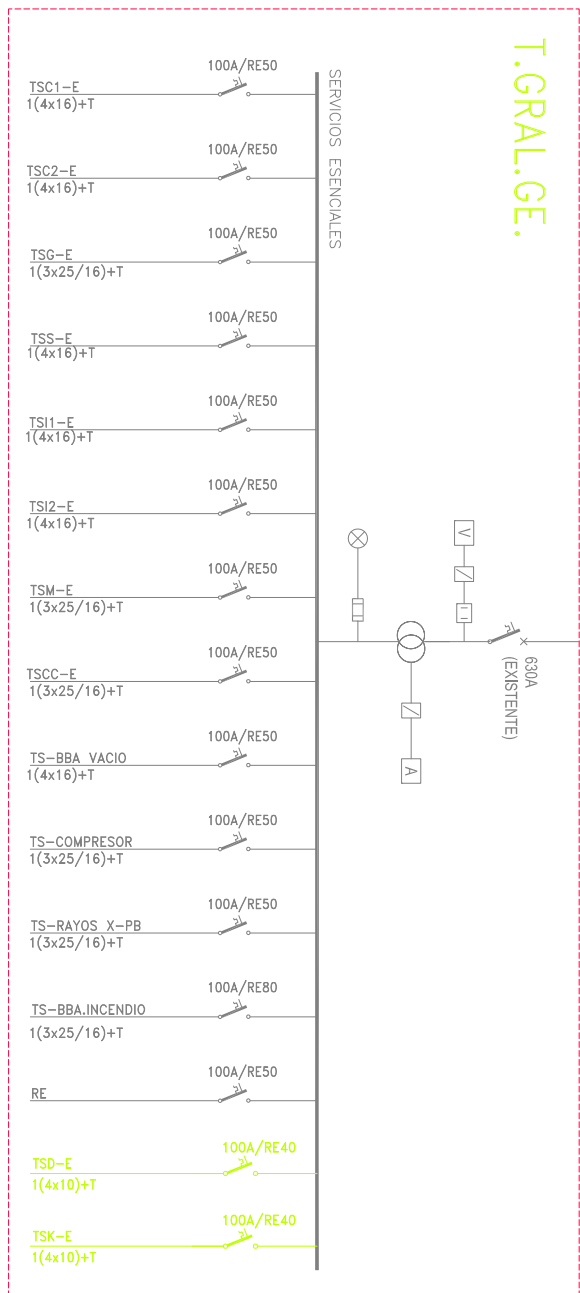

T.GRAL.GE.

PROYECTO:	Diseño de infraestructura	PAQUETE:	Nº IE10
OBJETO:	Escuelas unifamiliares	LOCALIDAD:	ALLEN
CLIENTE:	Escuela de diseño e infraestructura	SERIE:	ALTO VALLE Y ALLE MEDIO
PROYECTO:	HOSPITAL ESCUELA DE ODONTOLOGIA	FECHA:	01-10-2015
		ESCALA:	1:100

