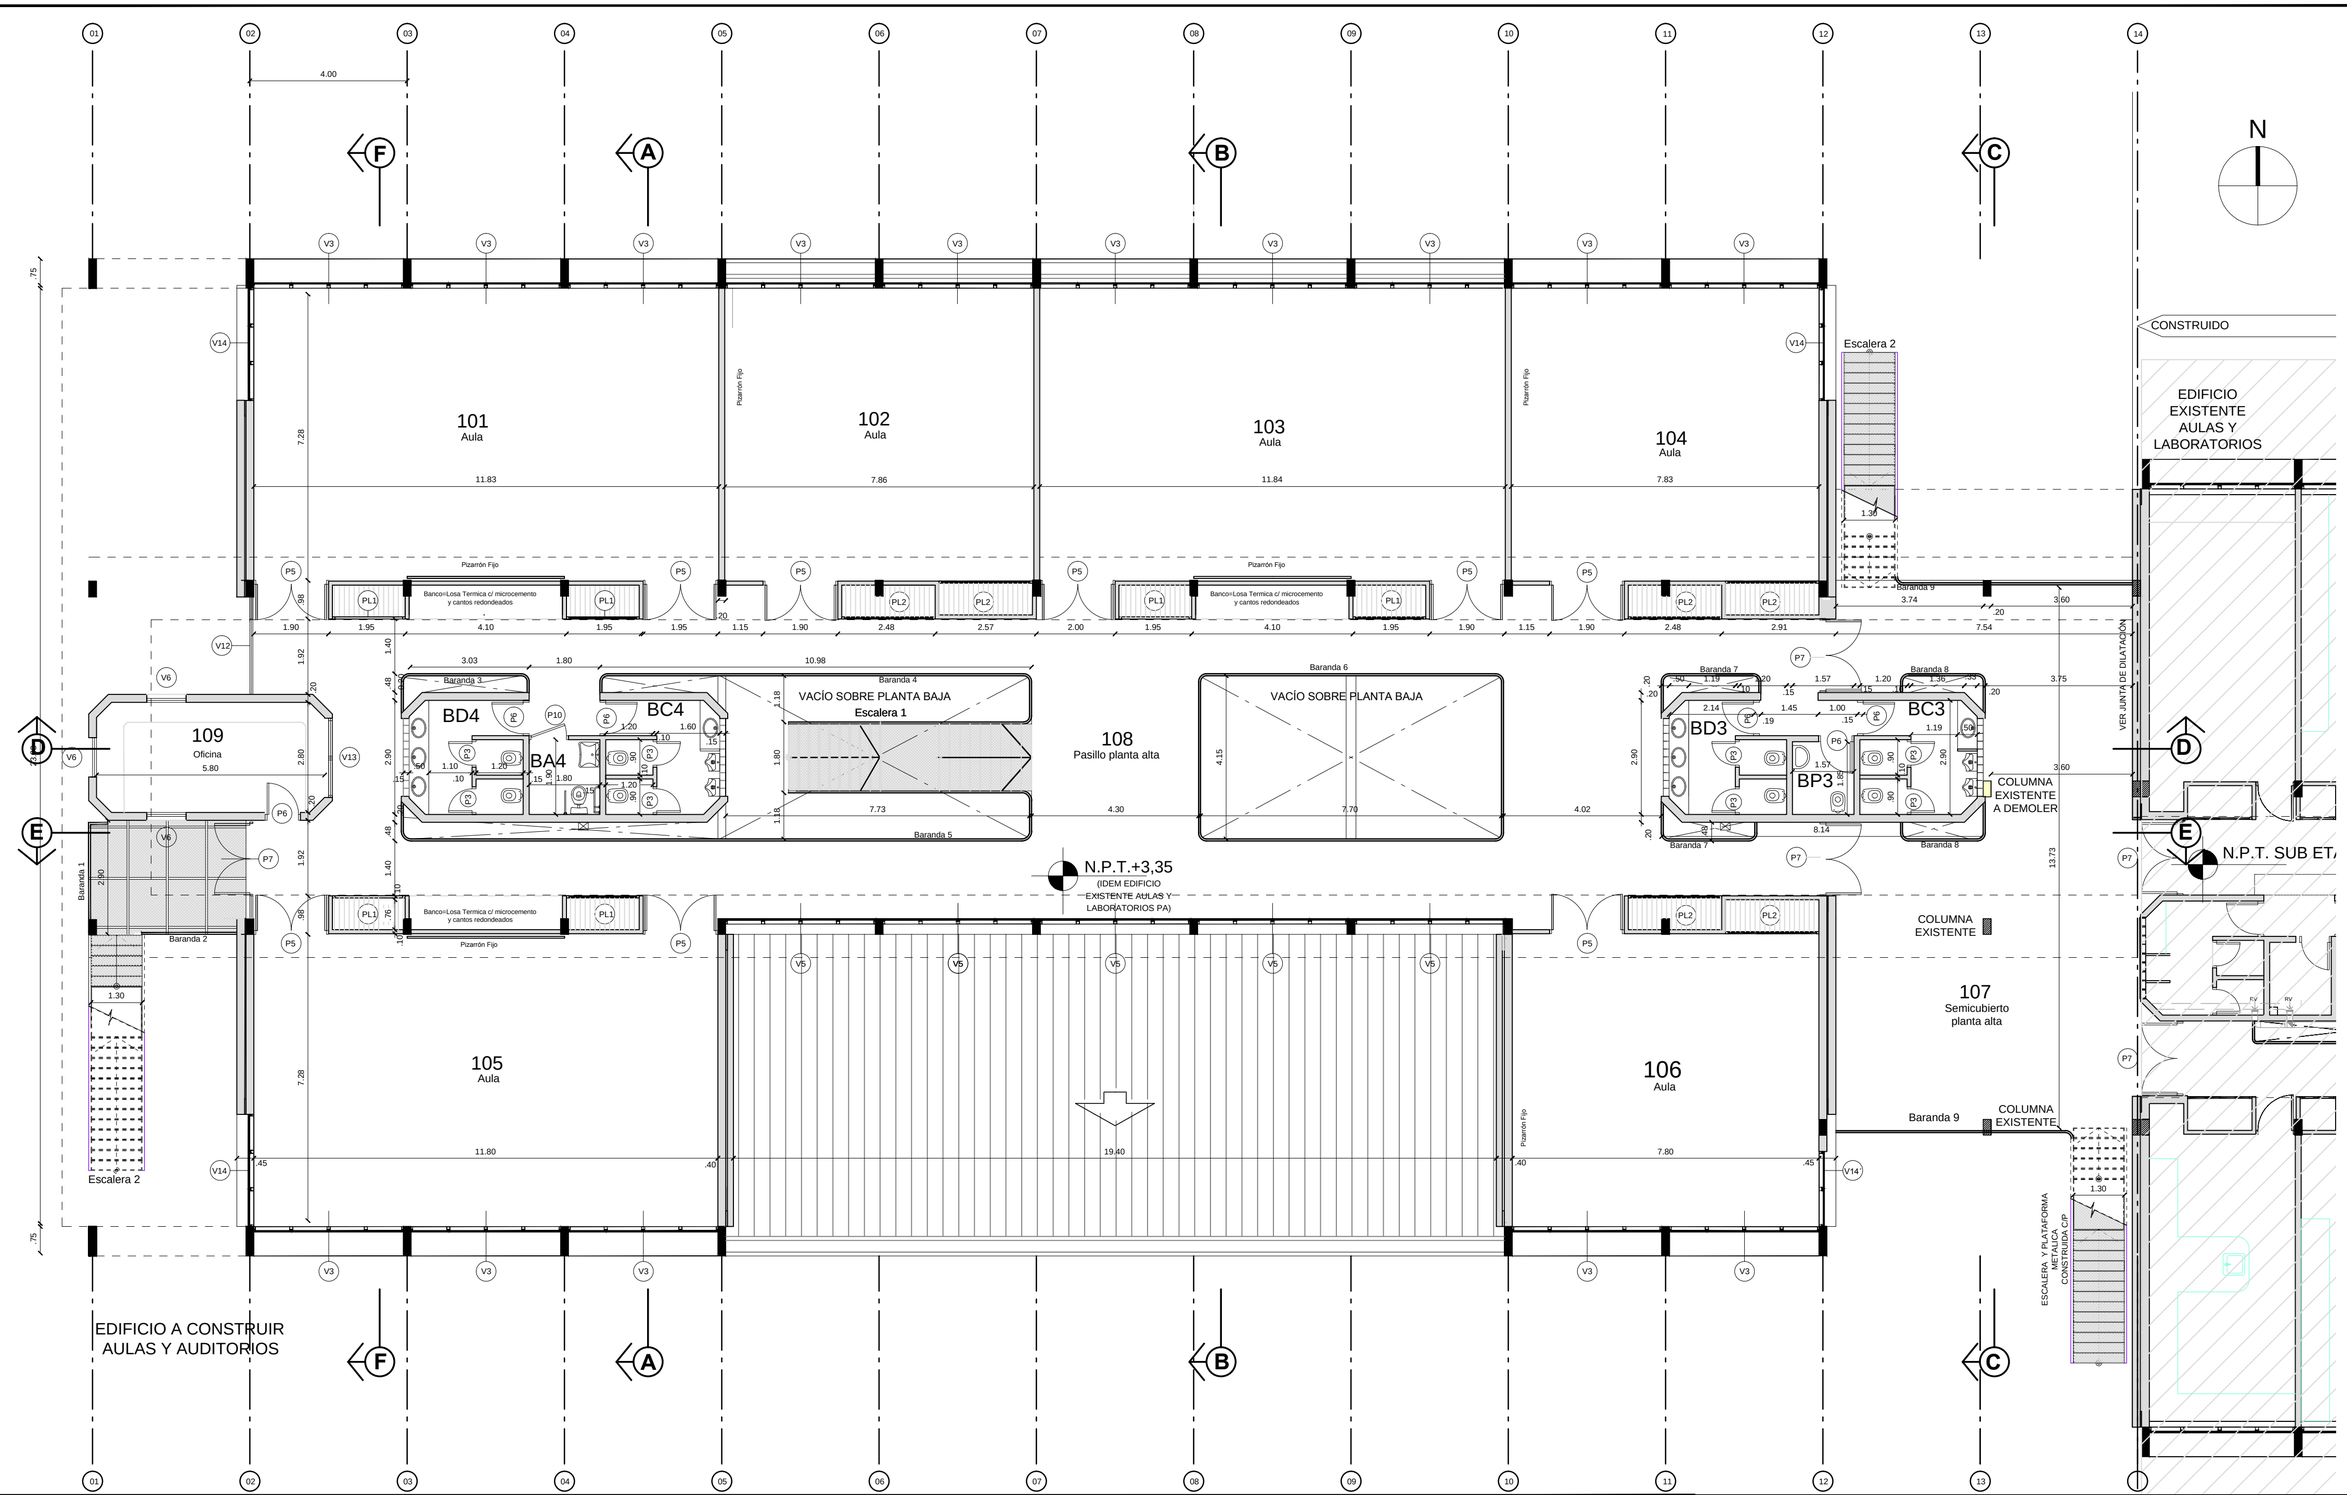

NOTA: LAS TERMINACIONES Y LOS DETALLES DEBEN SEGUIR LAS CALIDADES, DISEÑOS Y DIMENSIONES DEL EDIFICIO TERMINADO EN PRIMERA ETAPA CONTIGUO AL PRESENTE

UNIVERSIDAD NACIONAL DE LA PAMPA

AULAS Y AUDITORIOS SUBETAPA 2 -
CENTRO UNIVERSITARIO SANTA ROSA DPTO. CAPITAL

Plano de ARQUITECTURA

PLANTA ALTA

Escala 1:100

Fecha abril 2017

Plano N° 4 de 66

A2