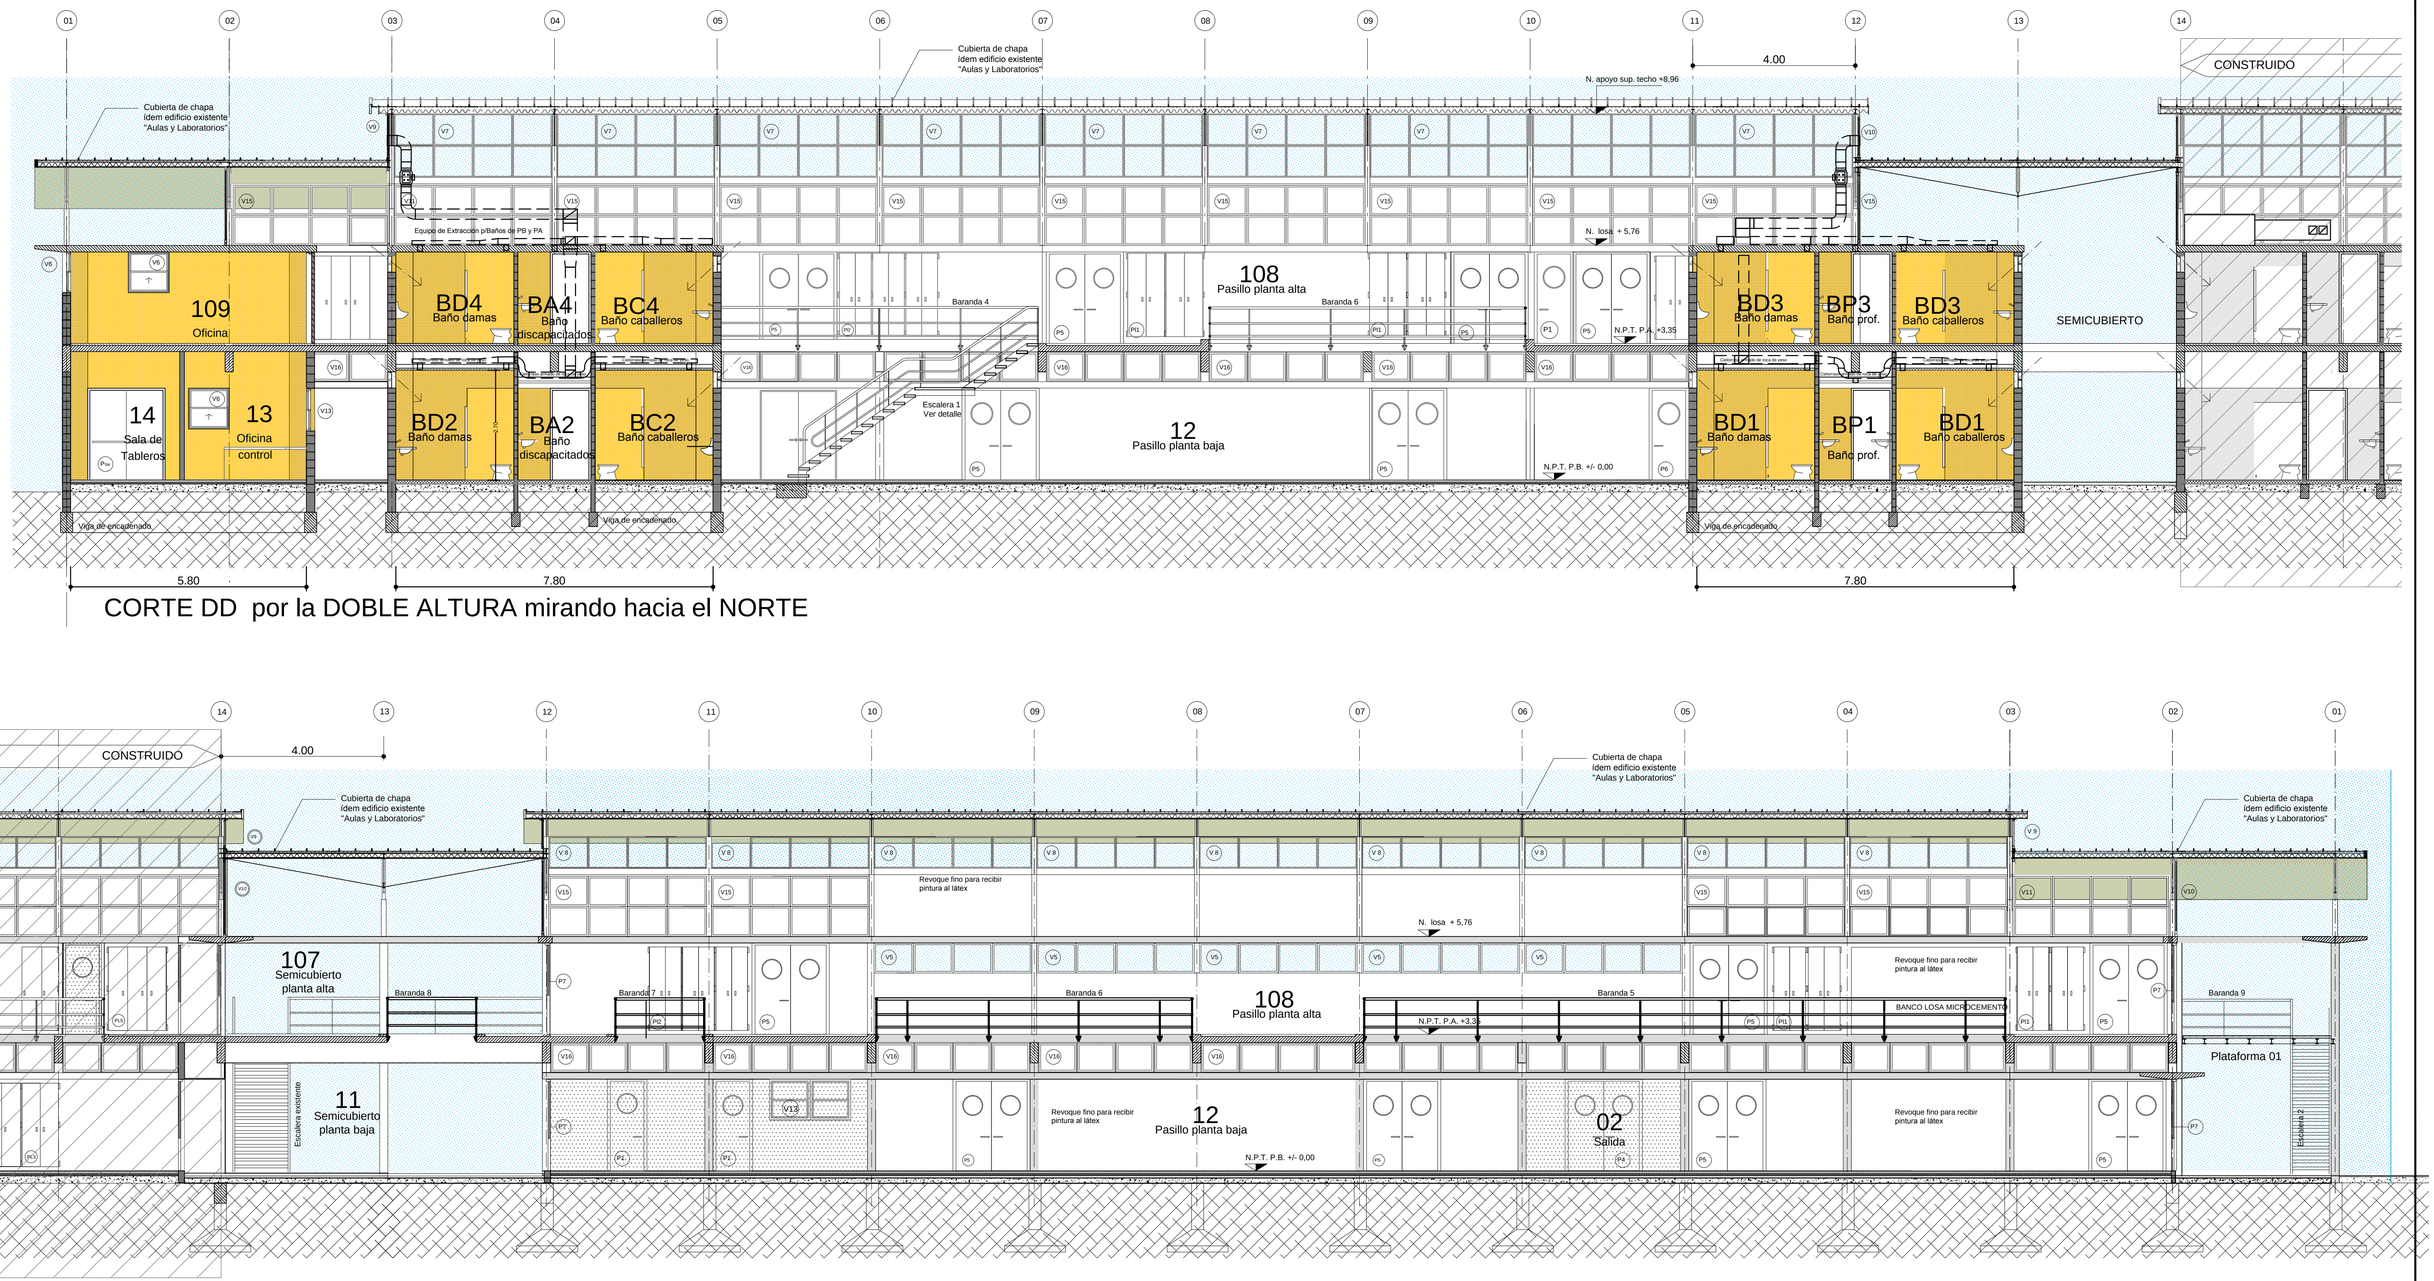

CORTE DD por la DOBLE ALTURA mirando hacia el NORTE

CORTE EE por el PASILLO mirando hacia el SUR

NOTA: LAS TERMINACIONES Y LOS DETALLES DEBEN SEGUIR LAS CALIDADES, DISEÑOS Y DIMENSIONES DEL EDIFICIO TERMINADO EN PRIMERA ETAPA CONTIGUO AL PRESENTE

UNIVERSIDAD NACIONAL DE LA PAMPA

AULAS Y AUDITORIOS SUBETAPA 2 -
CENTRO UNIVERSITARIO SANTA ROSA DPTO. CAPITAL

Plano de ARQUITECTURA

CORTES DD-EE

Escala 1:75

Fecha abril 2017

Plano N° 10 de 66

A8