


POS	ARMADURA	FORMA
①	3Ø25	850 25
②	3Ø16	600
③	4Ø20	900
④	3Ø16	540 60
⑤	3Ø25	800
⑥	4Ø20	600
⑦	4Ø16	600
⑧	E'Ø8c/5	Estribos
⑨	E'Ø8c/10	Estribos
⑩	E'Ø8c/15	Estribos
⑪	E'Ø10c/10	Estribos
⑫	2Ø10	
⑬	E'Ø10c/10	Estribos
⑭	3Ø20	500

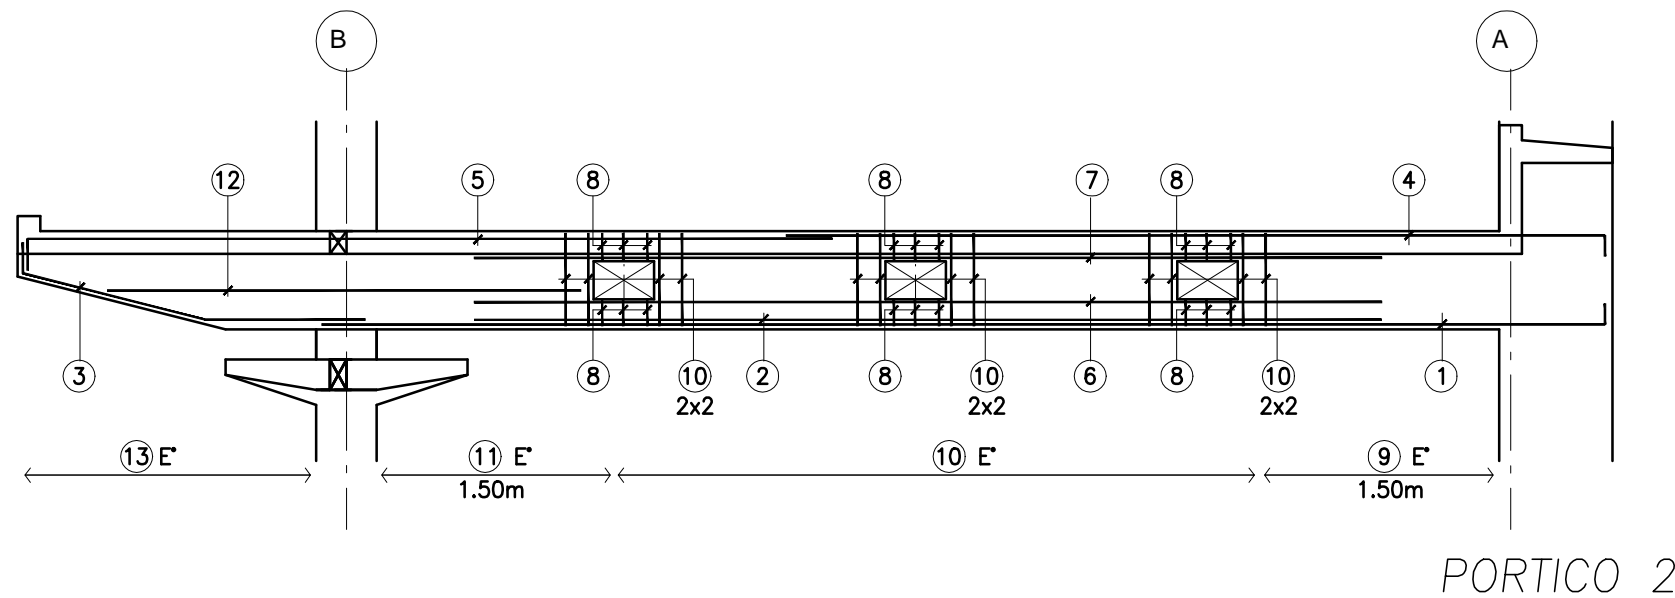

POS	ARMADURA	FORMA
①	3Ø25	850 25
②	3Ø20	600
③	2Ø12	
④	3Ø16	540 60
⑤	3Ø20	15 535
⑥	4Ø20	600
⑦	4Ø16	600
⑧	E'Ø8c/5	Estribos
⑨	E'Ø8c/10	Estribos
⑩	E'Ø8c/15	Estribos
⑪	E'Ø10c/10	Estribos
⑫	2Ø8	
⑬	E'Ø6c/15	Estribos

NOTA: LAS TERMINACIONES Y LOS DETALLES DEBEN SEGUIR LAS CALIDADES, DISEÑOS Y DIMENSIONES DEL EDIFICIO TERMINADO EN PRIMERA ETAPA CONTIGUO AL PRESENTE TANTO EN ESTRUCTURAS PORTANTES COMO EN INSTALACIONES

UNIVERSIDAD NACIONAL DE LA PAMPA

AULAS Y AUDITORIOS SUBETAPA 2 -
CENTRO UNIVERSITARIO SANTA ROSA DPTO. CAPITAL

Plano de ARMADURAS

PÓRTICO

Escala
1:50
Fecha
abril 2017
Plano N°
25 de 66