


# CORTE D

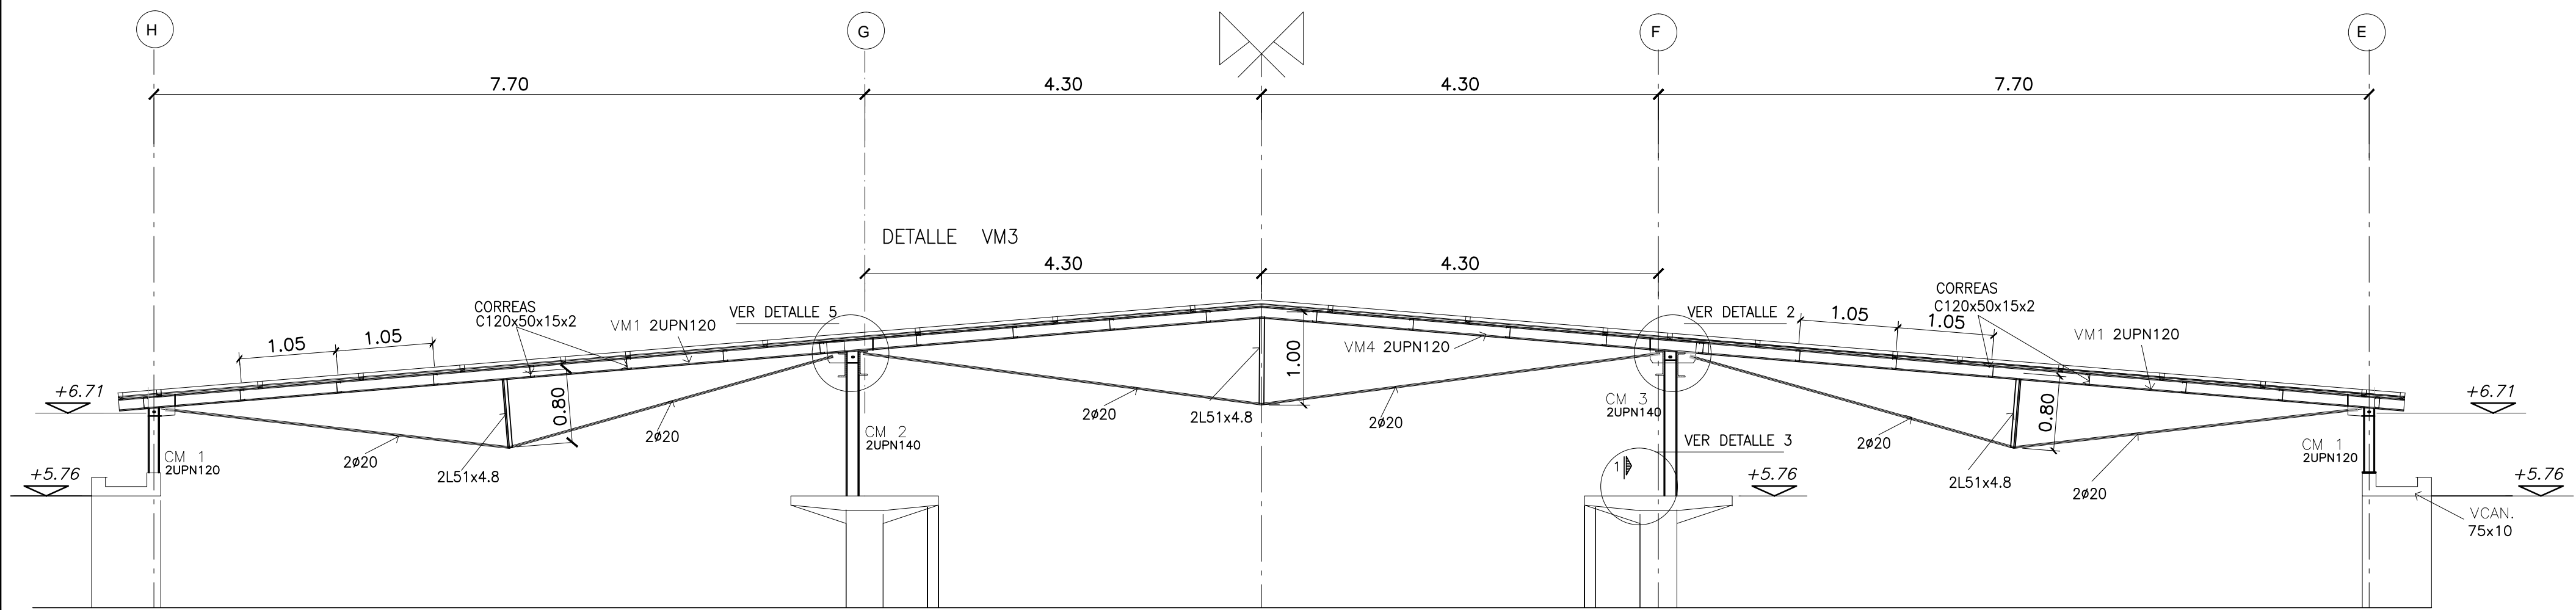

# CORTE F

NOTA: LAS TERMINACIONES Y LOS DETALLES DEBEN SEGUIR LAS CALIDADES, DISEÑOS Y DIMENSIONES DEL EDIFICIO TERMINADO EN PRIMERA ETAPA CONTIGUO AL PRESENTE

UNIVERSIDAD NACIONAL DE LA PAMPA	Plano de ESTRUCTURA METÁLICA	Escala 1:50	EM4
AULAS Y AUDITORIOS SUBETAPA 2 - CENTRO UNIVERSITARIO SANTA ROSA DPTO. CAPITAL	CUBIERTA /CORTES	Fecha abril 2017	
		Plano N° 29 de 66	