



Detalle de montaje de bandejas y acometidas a tableros

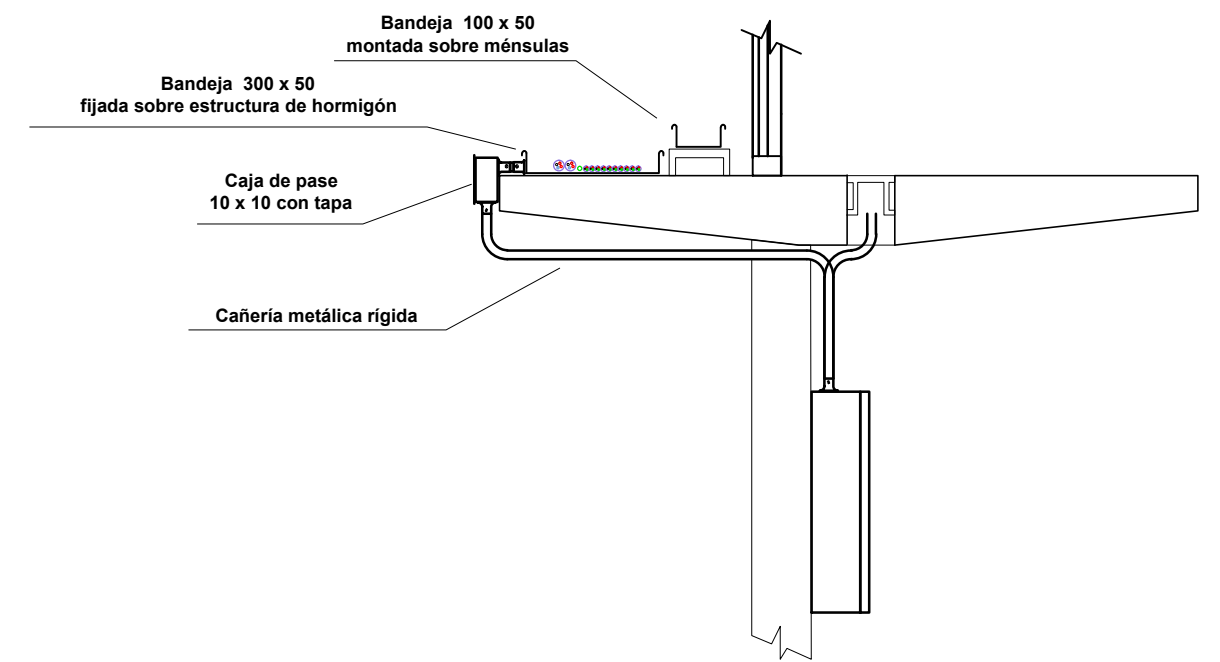

Detalle de montaje de bandejas y acometidas a tableros

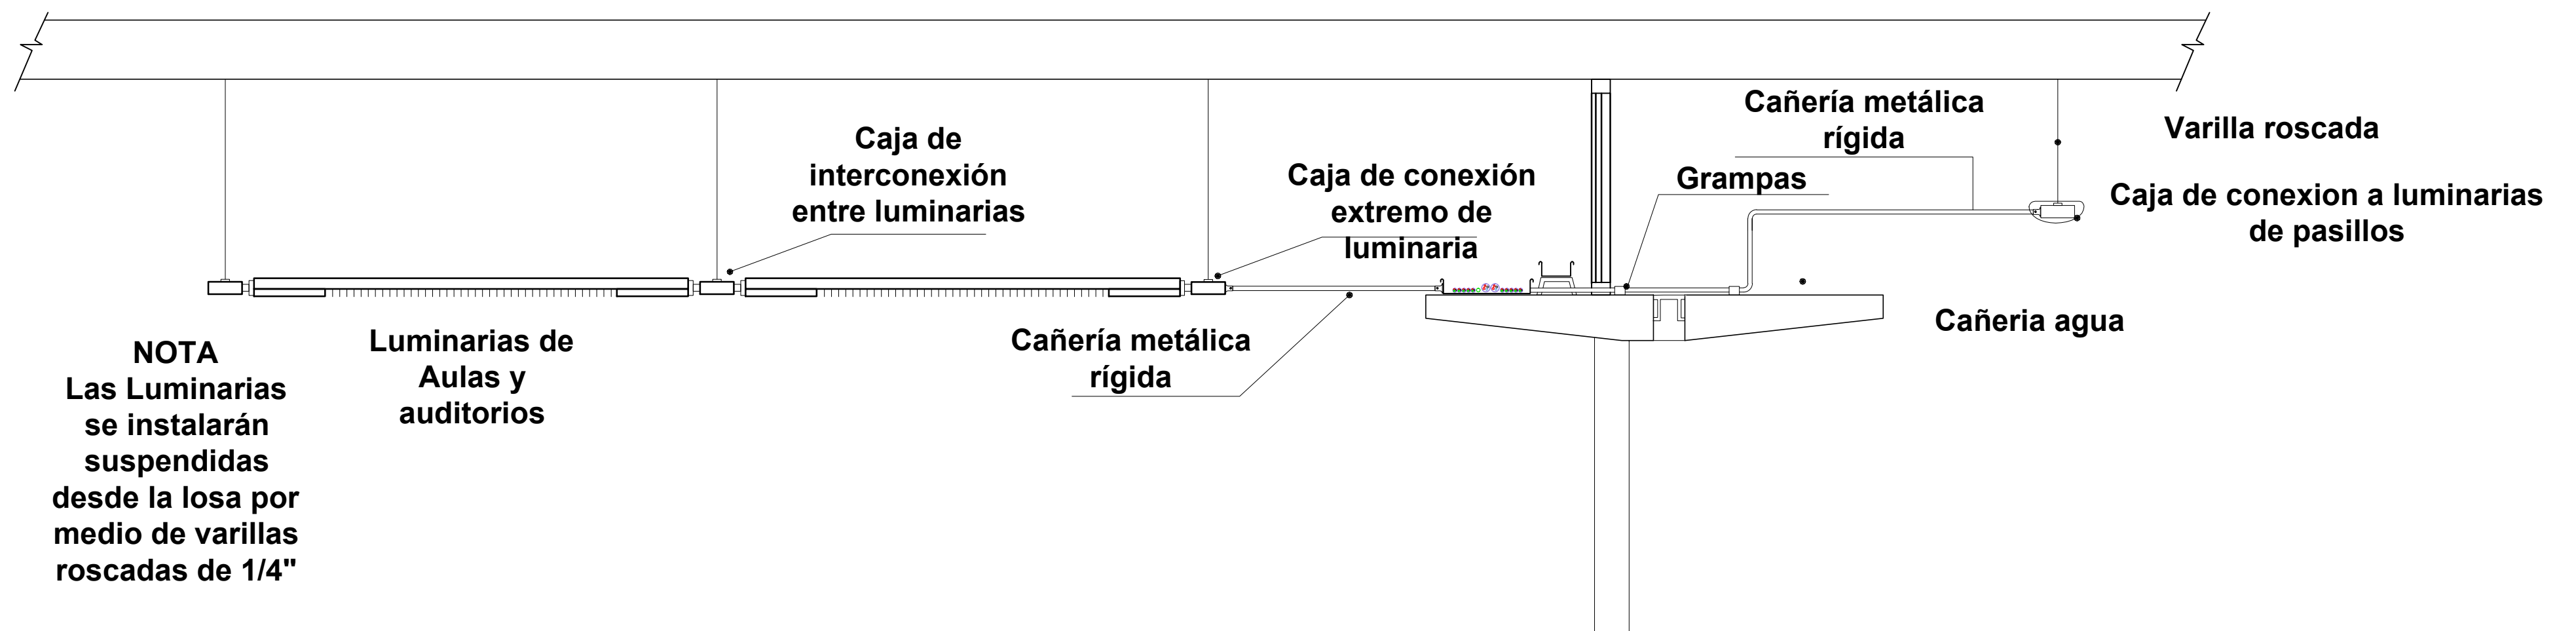

NOTA: LAS TERMINACIONES Y LOS DETALLES DEBEN SEGUIR LAS CALIDADES, DISEÑOS Y DIMENSIONES DEL EDIFICIO TERMINADO EN PRIMERA ETAPA CONTIGUO AL PRESENTE

UNIVERSIDAD NACIONAL DE LA PAMPA
AULAS Y AUDITORIOS SUBETAPA 2 -
CENTRO UNIVERSITARIO SANTA ROSA DPTO. CAPITAL

Plano de ILUMINACION
DETALLES
CONSTRUCTIVOS

Escala 1:20
Fecha abril 2017
Plano N° 45 de 66

IE08