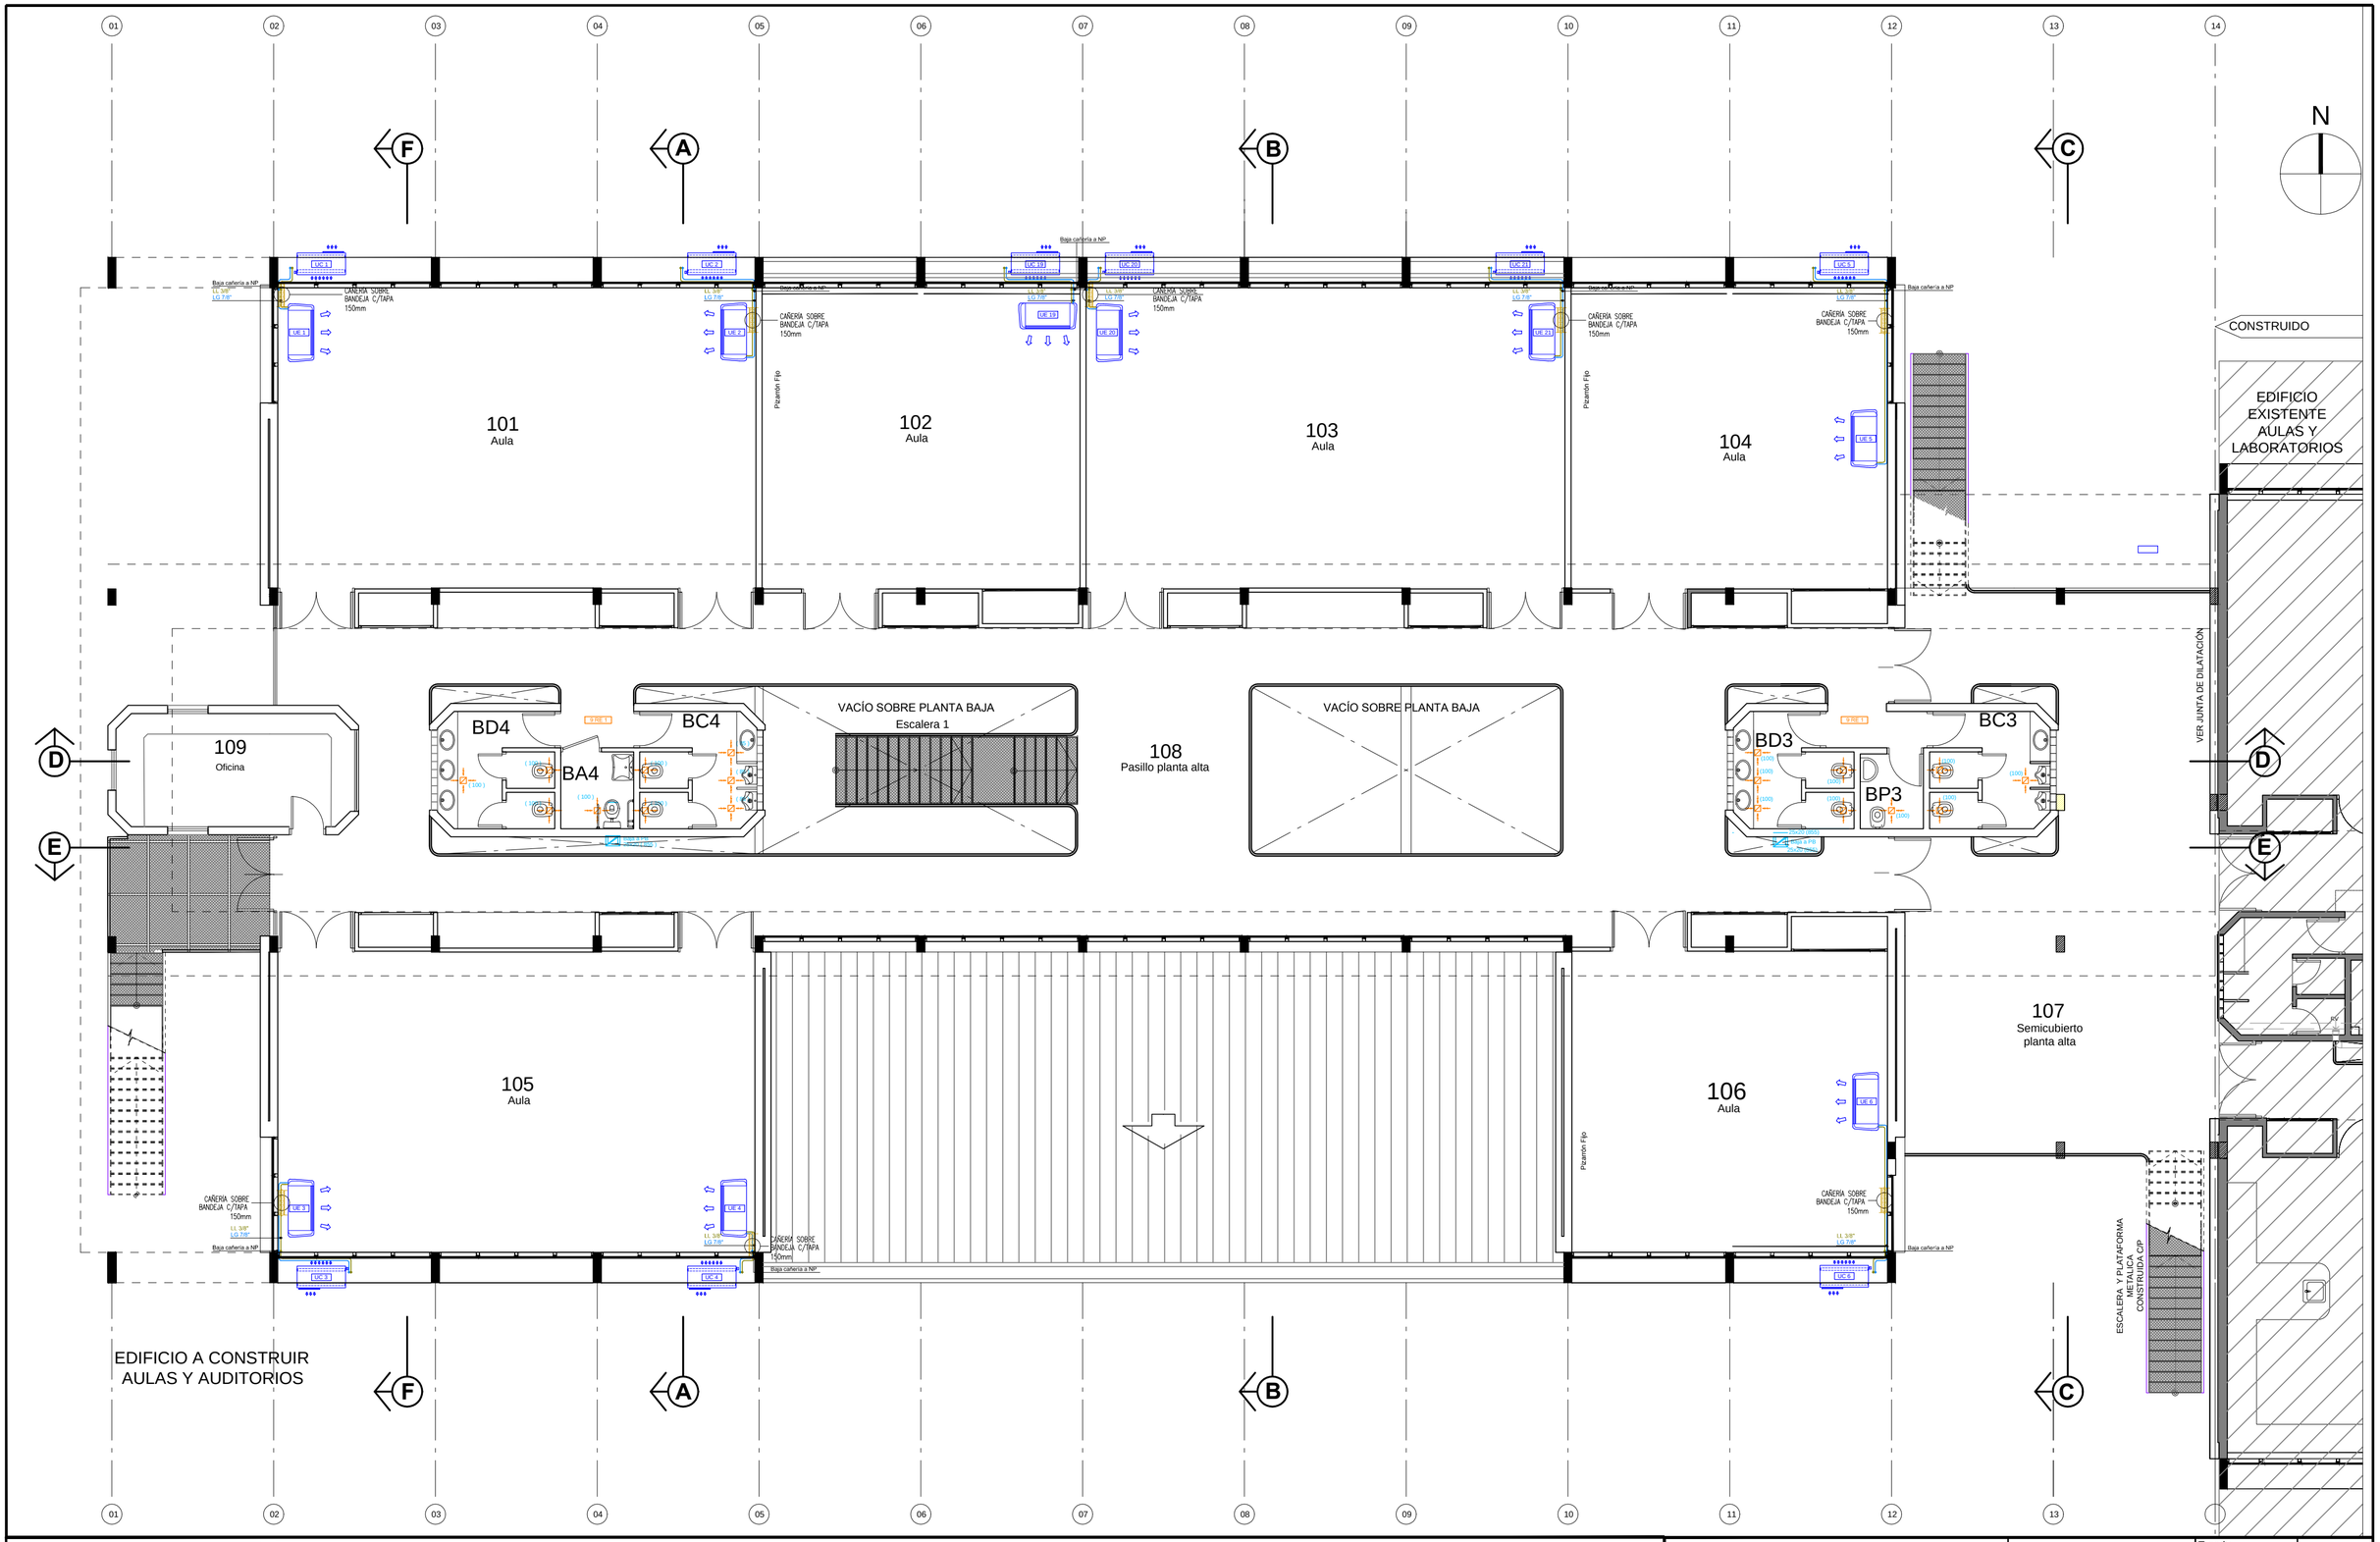

NOTA: LOS ARTEFACTOS DE AIRE ACONDICIONADO NO CORRESPONDEN A ESTA LICITACIÓN
SÍ. LA VENTILACIÓN MECÁNICA DE NÚCLEOS SANITARIOS

UNIVERSIDAD NACIONAL DE LA PAMPA	Plano de INST. TERMOMECÁNICA	Escala 1:100	itm 2
AULAS Y AUDITORIOS SUBETAPA 2 - CENTRO UNIVERSITARIO SANTA ROSA DPTO. CAPITAL	PLANTA ALTA	Fecha abril 2017	
		Plano N° 62 de 66	