



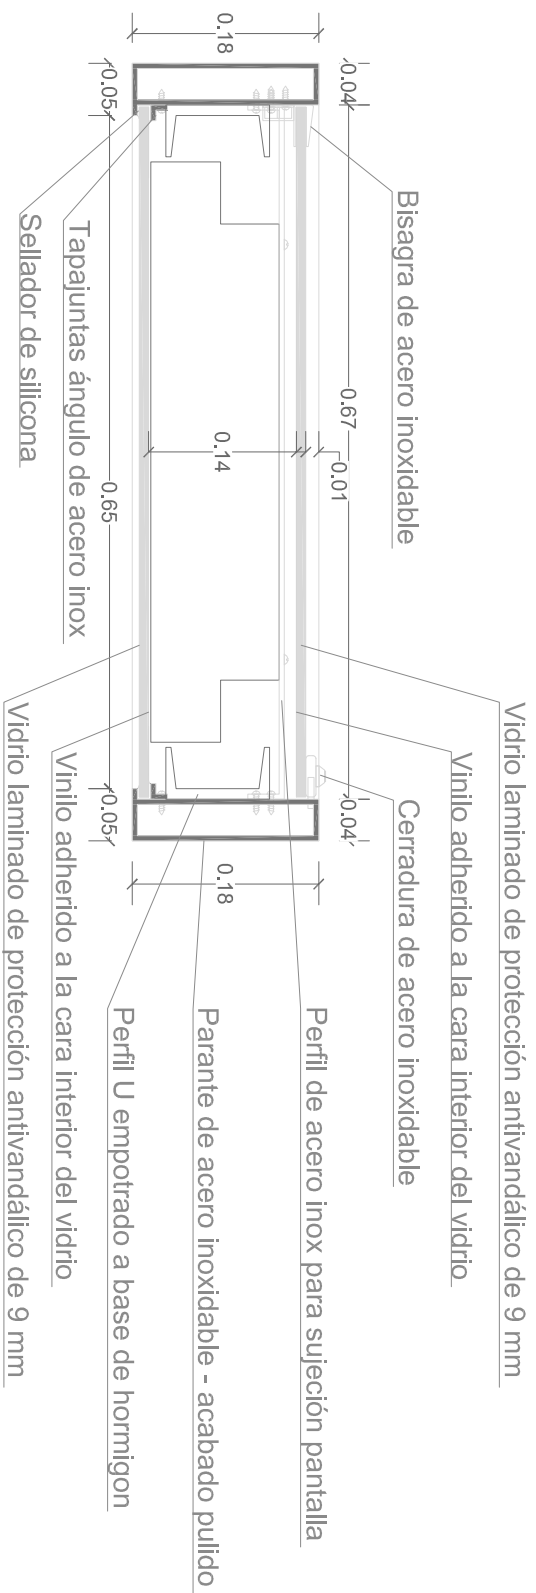
# PERSPECTIVA

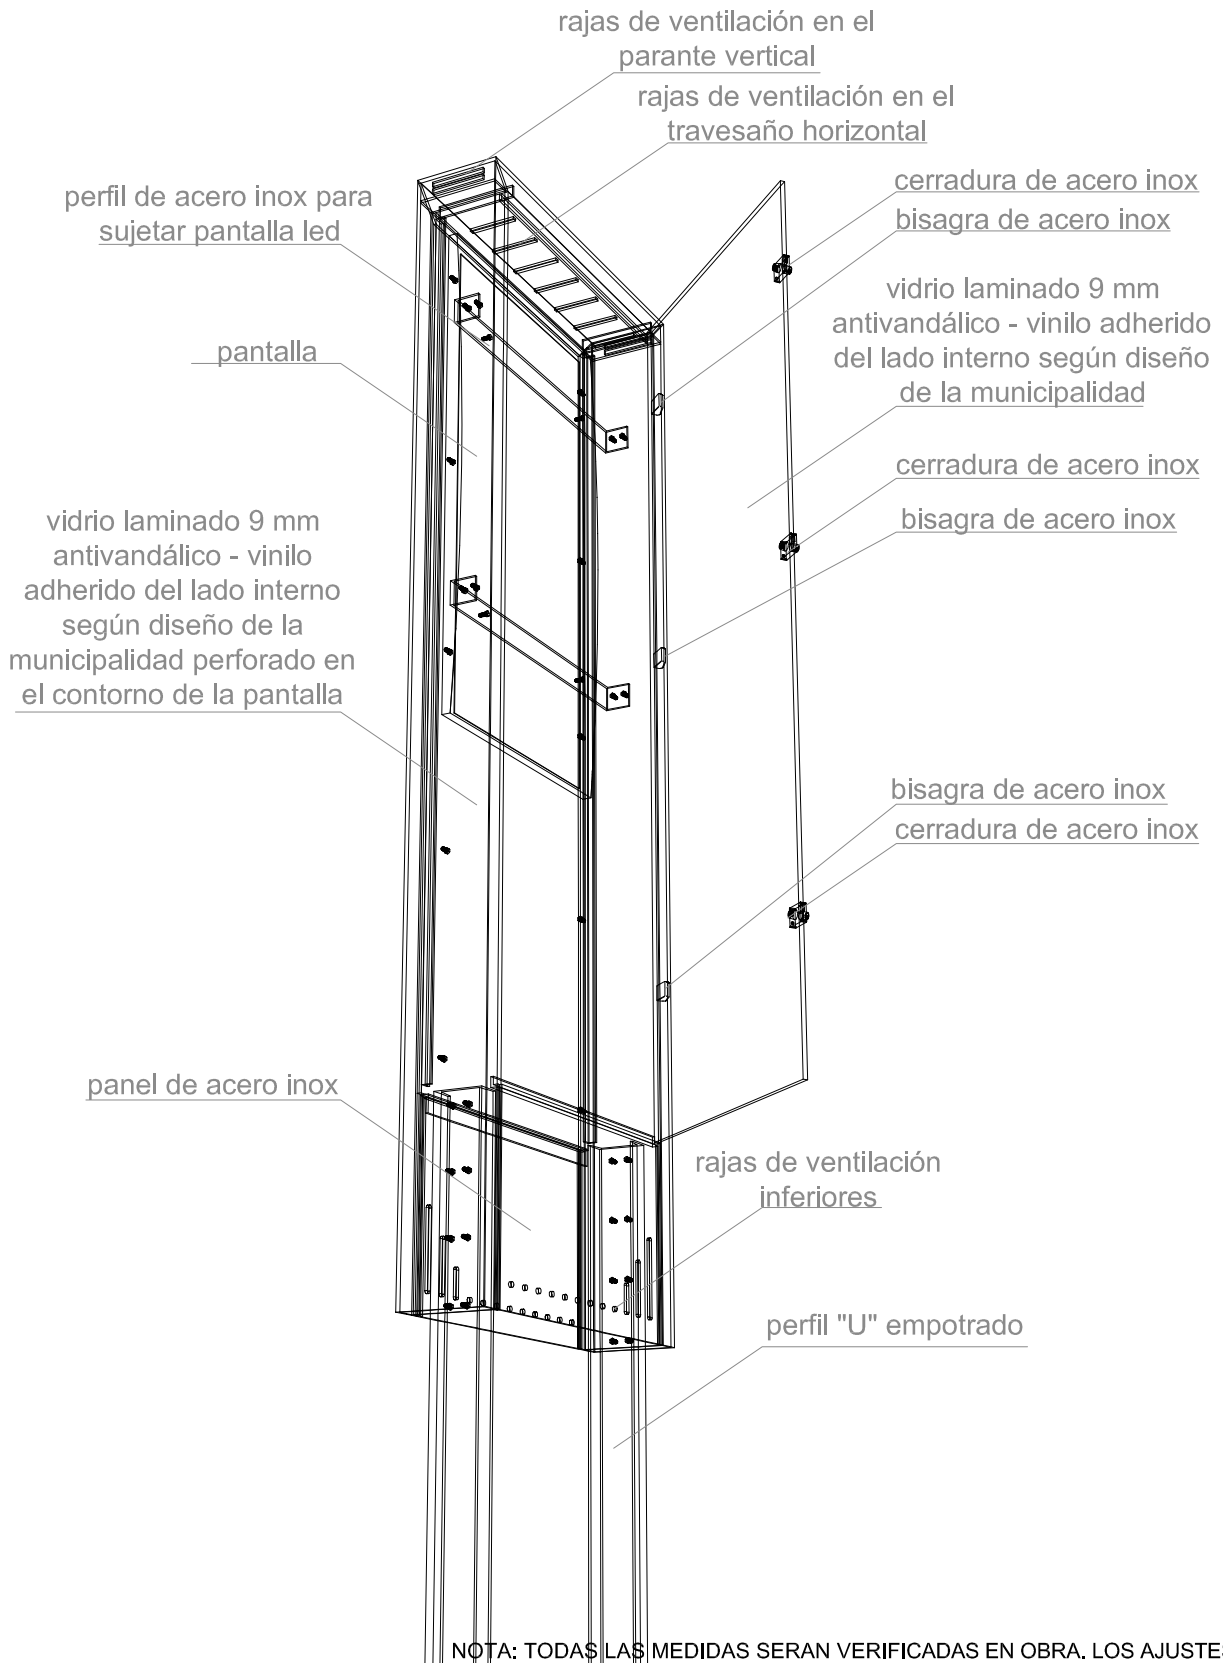


NOTA: TODAS LAS MEDIDAS SERAN VERIFICADAS EN OBRA. LOS AJUSTES DE MEDIDAS SERAN DEFINIDOS POR LA INSPECCION DE OBRA.

 <b>MUNICIPIO S.M. DE TUCUMAN</b>	<b>MUNICIPALIDAD DE SAN MIGUEL DE TUCUMAN</b> <b>SECRETARIA DE OBRAS PUBLICOS</b>		Secretario: ING. LUIS CHRESTIA Sub Secretario: ARQ. LUIS LOBO CHAKLIAN
	DIRECCION DE PLANIFICACION URBANISTICO AMBIENTAL DIRECCION DE OBRAS VIALES DIRECCION DE ALUMBRADO PUBLICO		Director: ING. HERMINIO G. VEGLIA Director: ARQ. ISABEL SALAS Director: ING. HECTOR ZARATE
	PROYECTO: INTERVENCION PEATONAL GELESTINO GELSI PLANO: PANTALLA DE INFORMACION MULTIMEDIA		Proyecto: DIRECCION DE PLANIFICACION URBANISTICO AMBIENTAL ARQ. MARCELO BECCARI DIRECCION DE OBRAS VIALES ING. EDGARDO REVERSO DIRECCION DE ALUMBRADO PUBLICO T.E. SERGIO D. GAO
	Fecha: 2016	Escala: <b>S/E</b>	Dibujo: DPTO. PLANIFICACION URBANA


# DETALLES VISTA EN PLANTA




NOTA: TODAS LAS MEDIDAS SERAN VERIFICADAS EN OBRA. LOS AJUSTES DE MEDIDAS SERAN DEFINIDOS POR LA INSPECCION DE OBRA.

		<b>MUNICIPALIDAD DE SAN MIGUEL DE TUCUMAN</b> <b>SECRETARIA DE OBRAS PUBLICAS</b>		<b>Secretario:</b> ING. LUIS CHRESTIA
		DIRECCION DE PLANIFICACION URBANISTICO AMBIENTAL DIRECCION DE OBRAS VIALES DIRECCION DE ALUMBRADO PUBLICO		<b>Sub Secretario:</b> ARO. LUIS LOBO CHAKLIAN <b>Director:</b> ING. HERNANNO G. VEGLIA <b>Director:</b> ARO. ISABEL SALAS <b>Director:</b> ING. HECTOR ZAVANTE
<b>PROYECTO:</b> INTERVENCIÓN PEATONAL GELESTINO GELISI		<b>PLANO:</b> PANTALLA DE INFORMACION MULTIMEDIA		<b>Proyecto de:</b> Sanificación Urbanístico Ambiental ARO. MARCELO BECCARI Director de obras Viales ING. EDGARDO REVERSO Director de Alumbrado Publico T.E. SERGIO D. SANO
<b>MUNICIPIO</b> S.M. DE TUCUMAN	Fecha: 2016	Escala: S/E	Dibujo: DPTO. PLANIFICACION URBANA	Relevamiento: Plano N°: 52



# CORTE TRANSVERSAL SUPERIOR

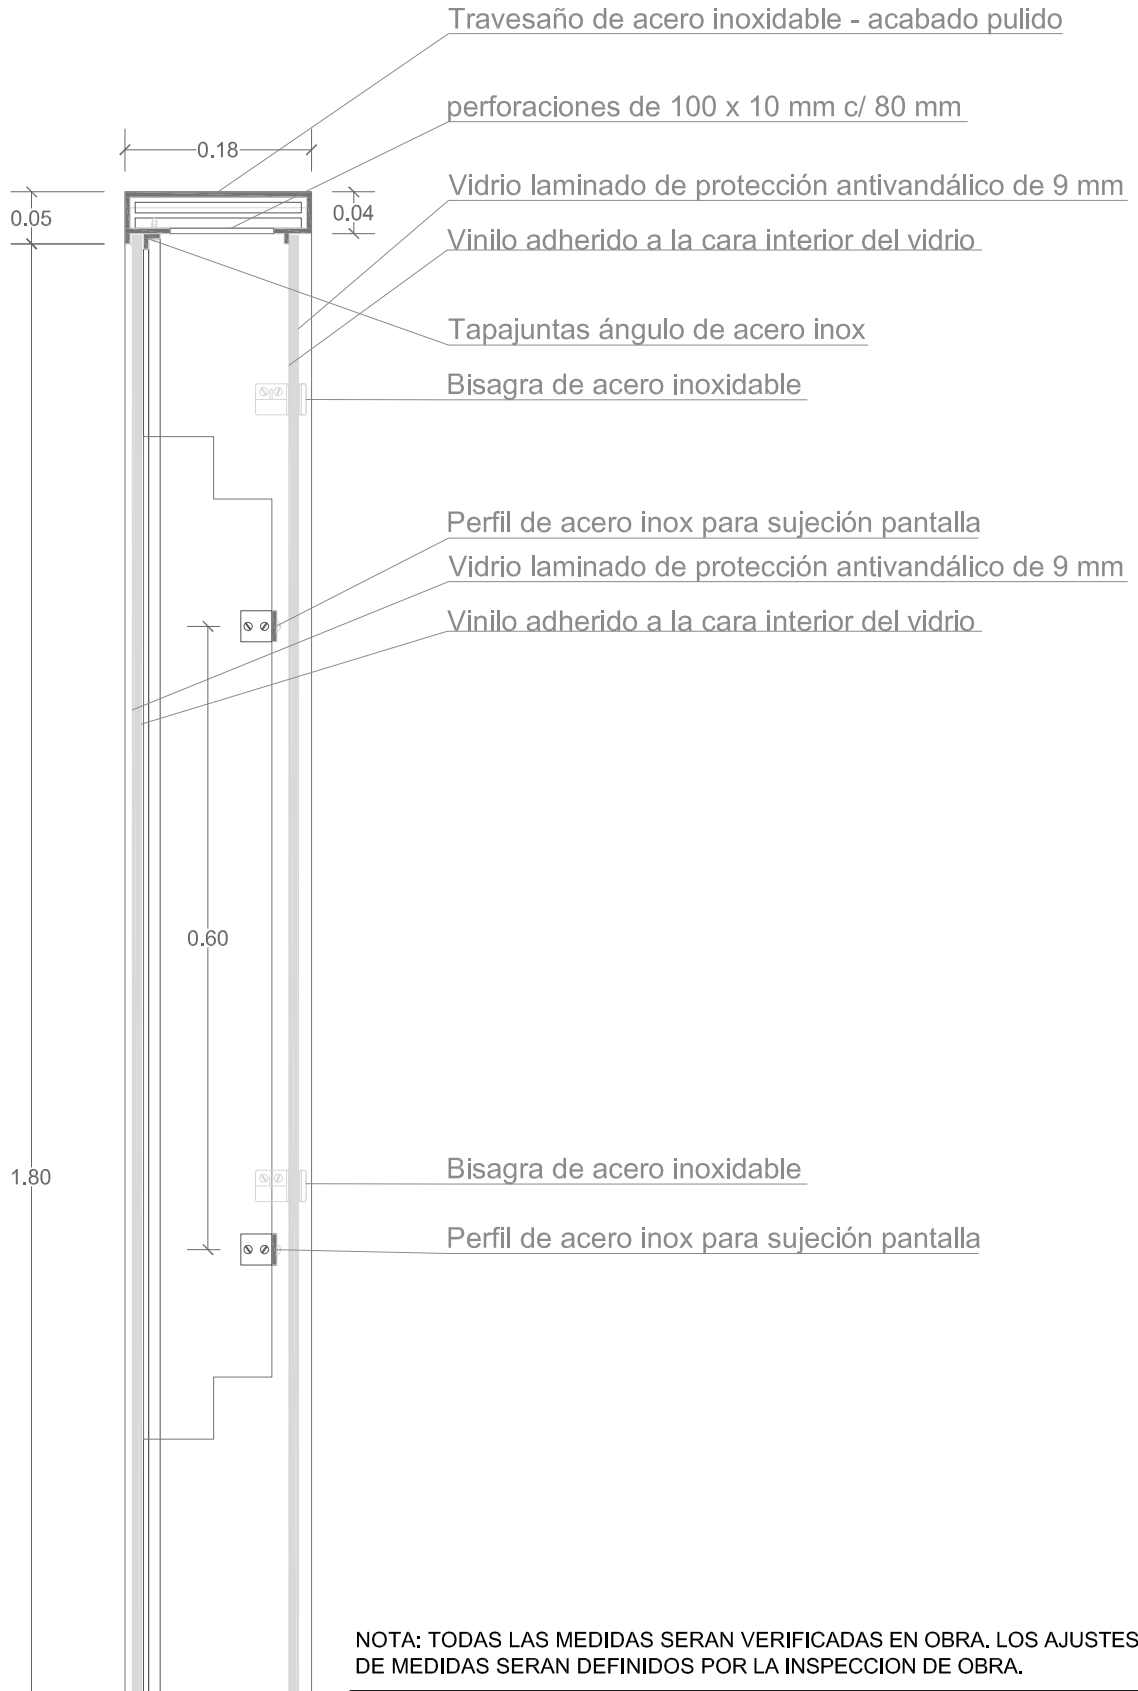


NOTA: TODAS LAS MEDIDAS SERAN VERIFICADAS EN OBRA. LOS AJUSTES DE MEDIDAS SERAN DEFINIDOS POR LA INSPECCION DE OBRA.

 <p><b>MUNICIPIO S.M. DE TUCUMAN</b></p>	<b>MUNICIPALIDAD DE SAN MIGUEL DE TUCUMAN</b> <b>SECRETARIA DE OBRAS PUBLICOS</b>			Secretario: ING. LUIS CHRESTIA Sub Secretario: ARO. LUIS LOBO CHAKLIAN
	DIRECCION DE PLANIFICACION URBANISTICO AMBIENTAL DIRECCION DE OBRAS VIALES DIRECCION DE ALUMBRADO PUBLICO			Director: ING. HERMINIO G. VEGLIA Director: ARO. ISABEL SALAS Director: ING. HECTOR ZARATE
	PROYECTO: INTERVENCION PEATONAL GELESTINO GELSI PLANO: PANTALLA DE INFORMACION MULTIMEDIA			Proyecto: DIRECCION DE PLANIFICACION URBANISTICO AMBIENTAL ARO. MARCELO BECCARI DIRECCION DE OBRAS VIALES ING. EDGARDO REVERSO DIRECCION DE ALUMBRADO PUBLICO T.E. SERGIO D. GAO
	Fecha: 2016	Escala: <b>S/E</b>	Dibujo: DPTO. PLANIFICACION URBANA	Relevamiento: Plano N°: <b>53</b>


# CORTE TRANSVERSAL INFERIOR

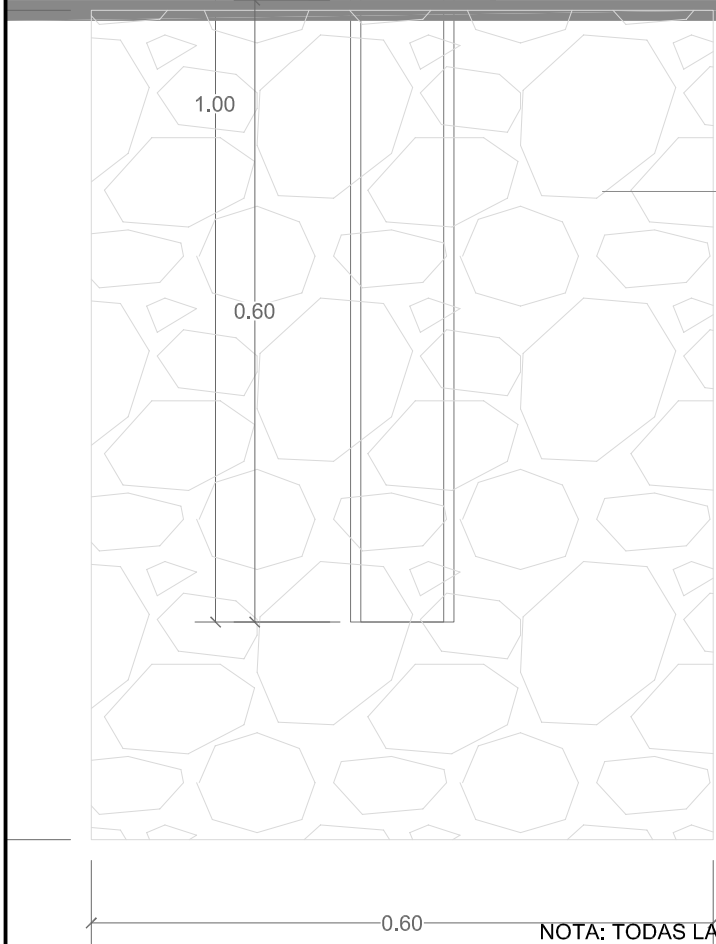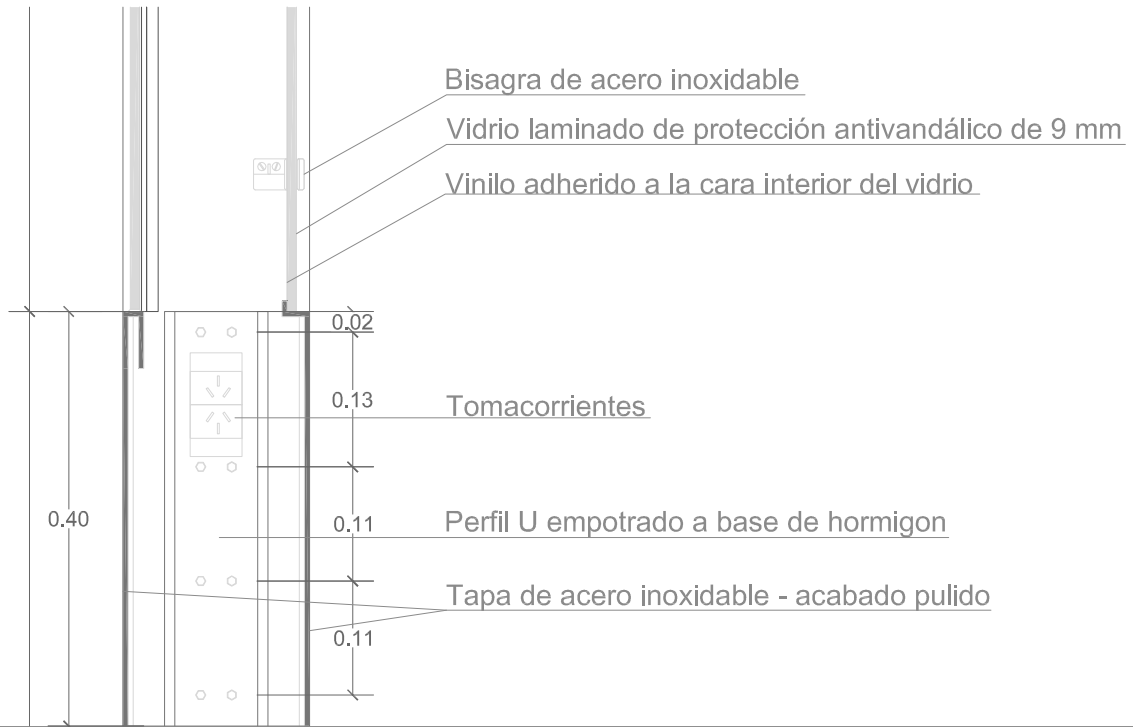


NOTA: TODAS LAS MEDIDAS SERAN VERIFICADAS EN OBRA. LOS AJUSTES DE MEDIDAS SERAN DEFINIDOS POR LA INSPECCION DE OBRA.

 <b>MUNICIPIO S.M. DE TUCUMAN</b>	<b>MUNICIPALIDAD DE SAN MIGUEL DE TUCUMAN</b> <b>SECRETARIA DE OBRAS PUBLICOS</b>		Secretario: ING. LUIS CHRESTIA Sub Secretario: ARQ. LUIS LOBO CHAKLIAN
	DIRECCION DE PLANIFICACION URBANISTICO AMBIENTAL DIRECCION DE OBRAS VIALES DIRECCION DE ALUMBRADO PUBLICO		Director: ING. HERMINIO G. VEGLIA Director: ARQ. ISABEL SALAS Director: ING. HECTOR ZARATE
	PROYECTO: INTERVENCION PEATONAL GELESTINO GELSI PLANO: PANTALLA DE INFORMACION MULTIMEDIA		Proyecto: DIRECCION DE PLANIFICACION URBANISTICO AMBIENTAL ARQ. MARCELO BECCARI DIRECCION DE OBRAS VIALES ING. EDGARDO REVERSO DIRECCION DE ALUMBRADO PUBLICO T.E. SERGIO D. GAO
	Fecha: 2016	Escala: <b>S/E</b>	Dibujo: DPTO. PLANIFICACION URBANA


# CORTE LONGITUDINAL SUPERIOR

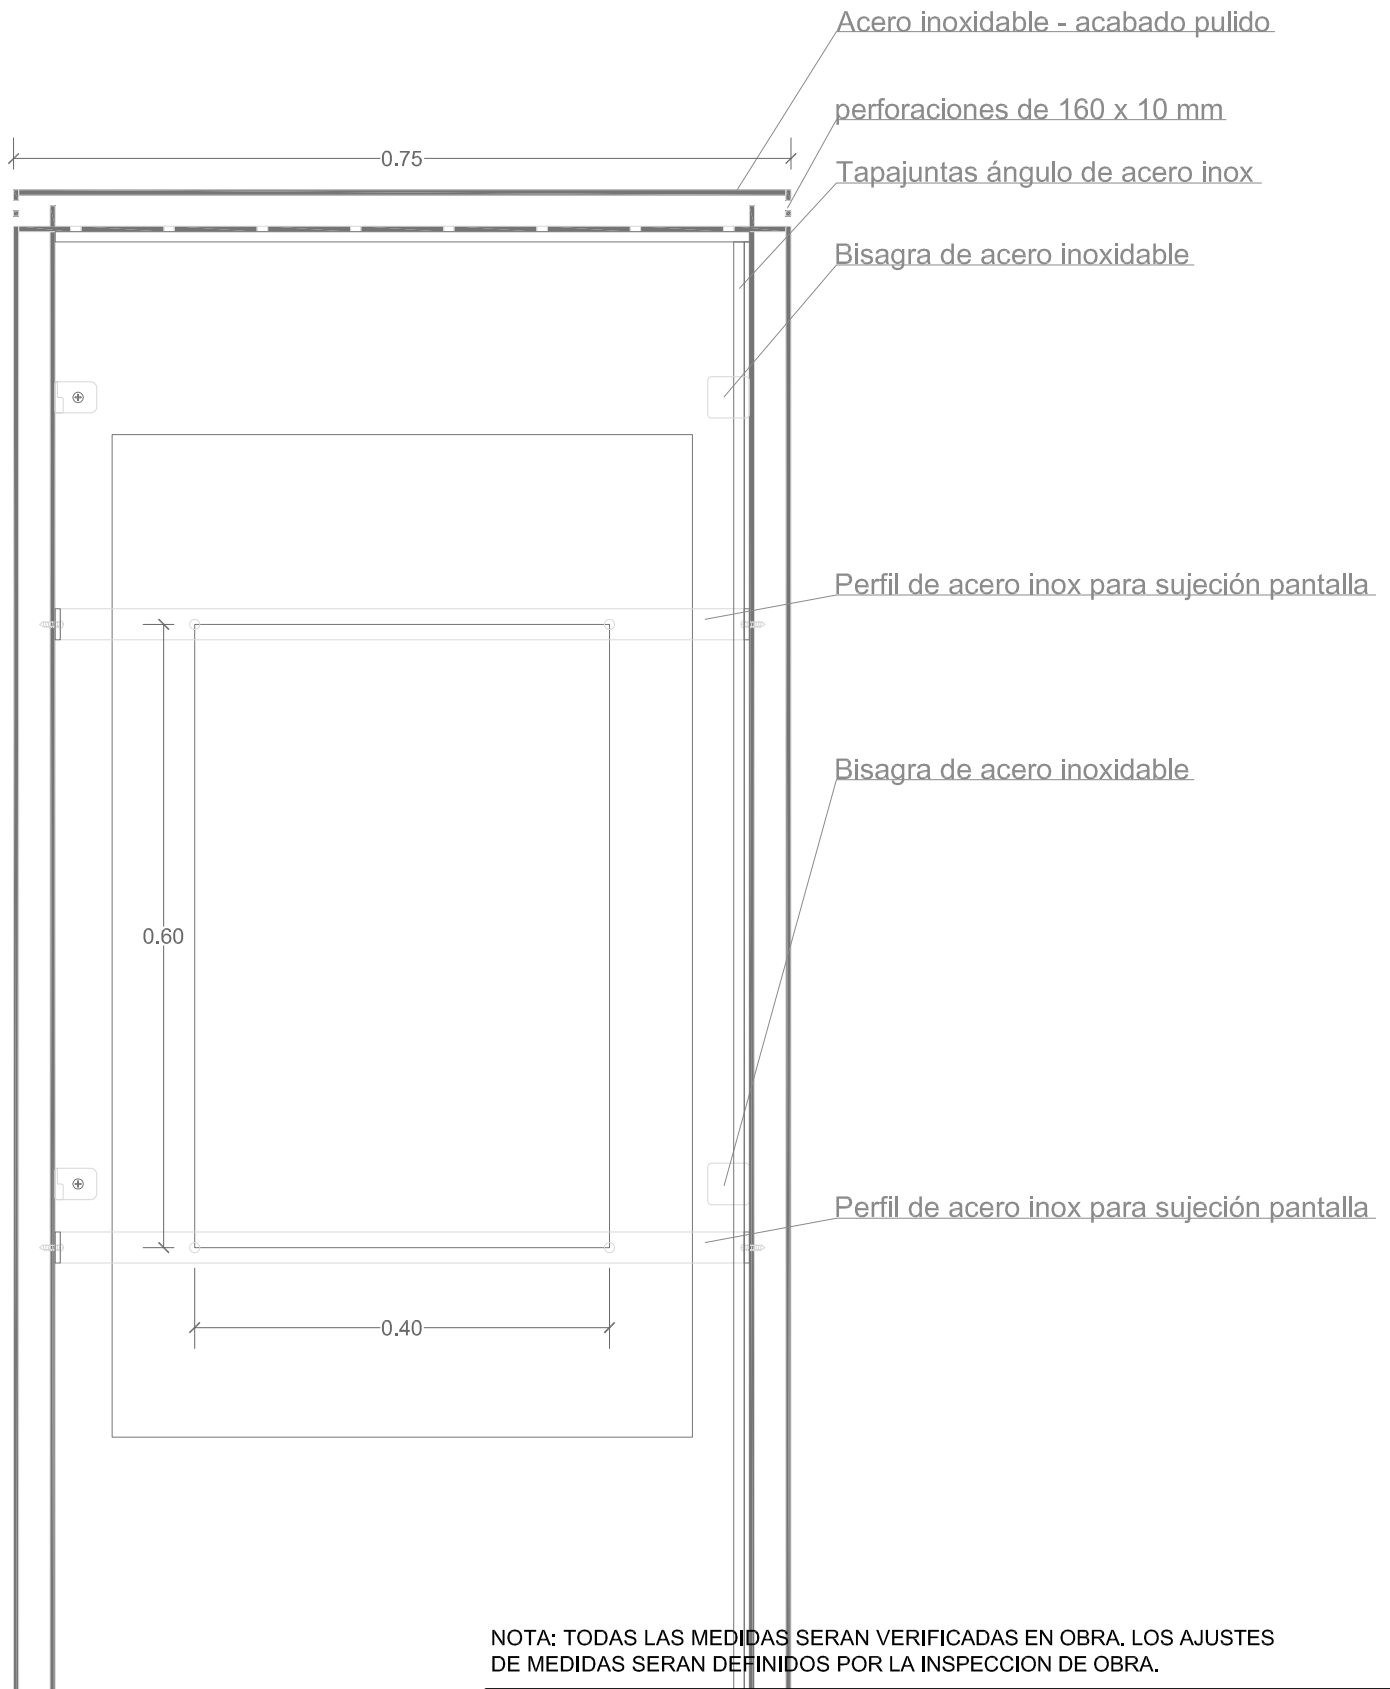


NOTA: TODAS LAS MEDIDAS SERAN VERIFICADAS EN OBRA. LOS AJUSTES DE MEDIDAS SERAN DEFINIDOS POR LA INSPECCION DE OBRA.




 <b>MUNICIPIO S.M. DE TUCUMAN</b>	<b>MUNICIPALIDAD DE SAN MIGUEL DE TUCUMAN SECRETARIA DE OBRAS PUBLICOS</b>		Secretario: ING. LUIS CHRESTIA Sub Secretario: ARQ. LUIS LOBO CHAKLIAN
	DIRECCION DE PLANIFICACION URBANISTICO AMBIENTAL DIRECCION DE OBRAS VIALES DIRECCION DE ALUMBRADO PUBLICO		Director: ING. HERMINIO G. VEGLIA Director: ARQ. ISABEL SALAS Director: ING. HECTOR ZARATE
	PROYECTO: INTERVENCION PEATONAL GELESTINO GELSI PLANO: PANTALLA DE INFORMACION MULTIMEDIA		Proyecto: DIRECCION DE PLANIFICACION URBANISTICO AMBIENTAL ARQ. MARCELO BECCARI DIRECCION DE OBRAS VIALES ING. EDGARDO REVERSO DIRECCION DE ALUMBRADO PUBLICO T.E. SERGIO D. GAO
	Fecha: 2016	Escala: <b>S/E</b>	Dibujo: DPTO. PLANIFICACION URBANA

# CORTE LONGITUDINAL INFERIOR




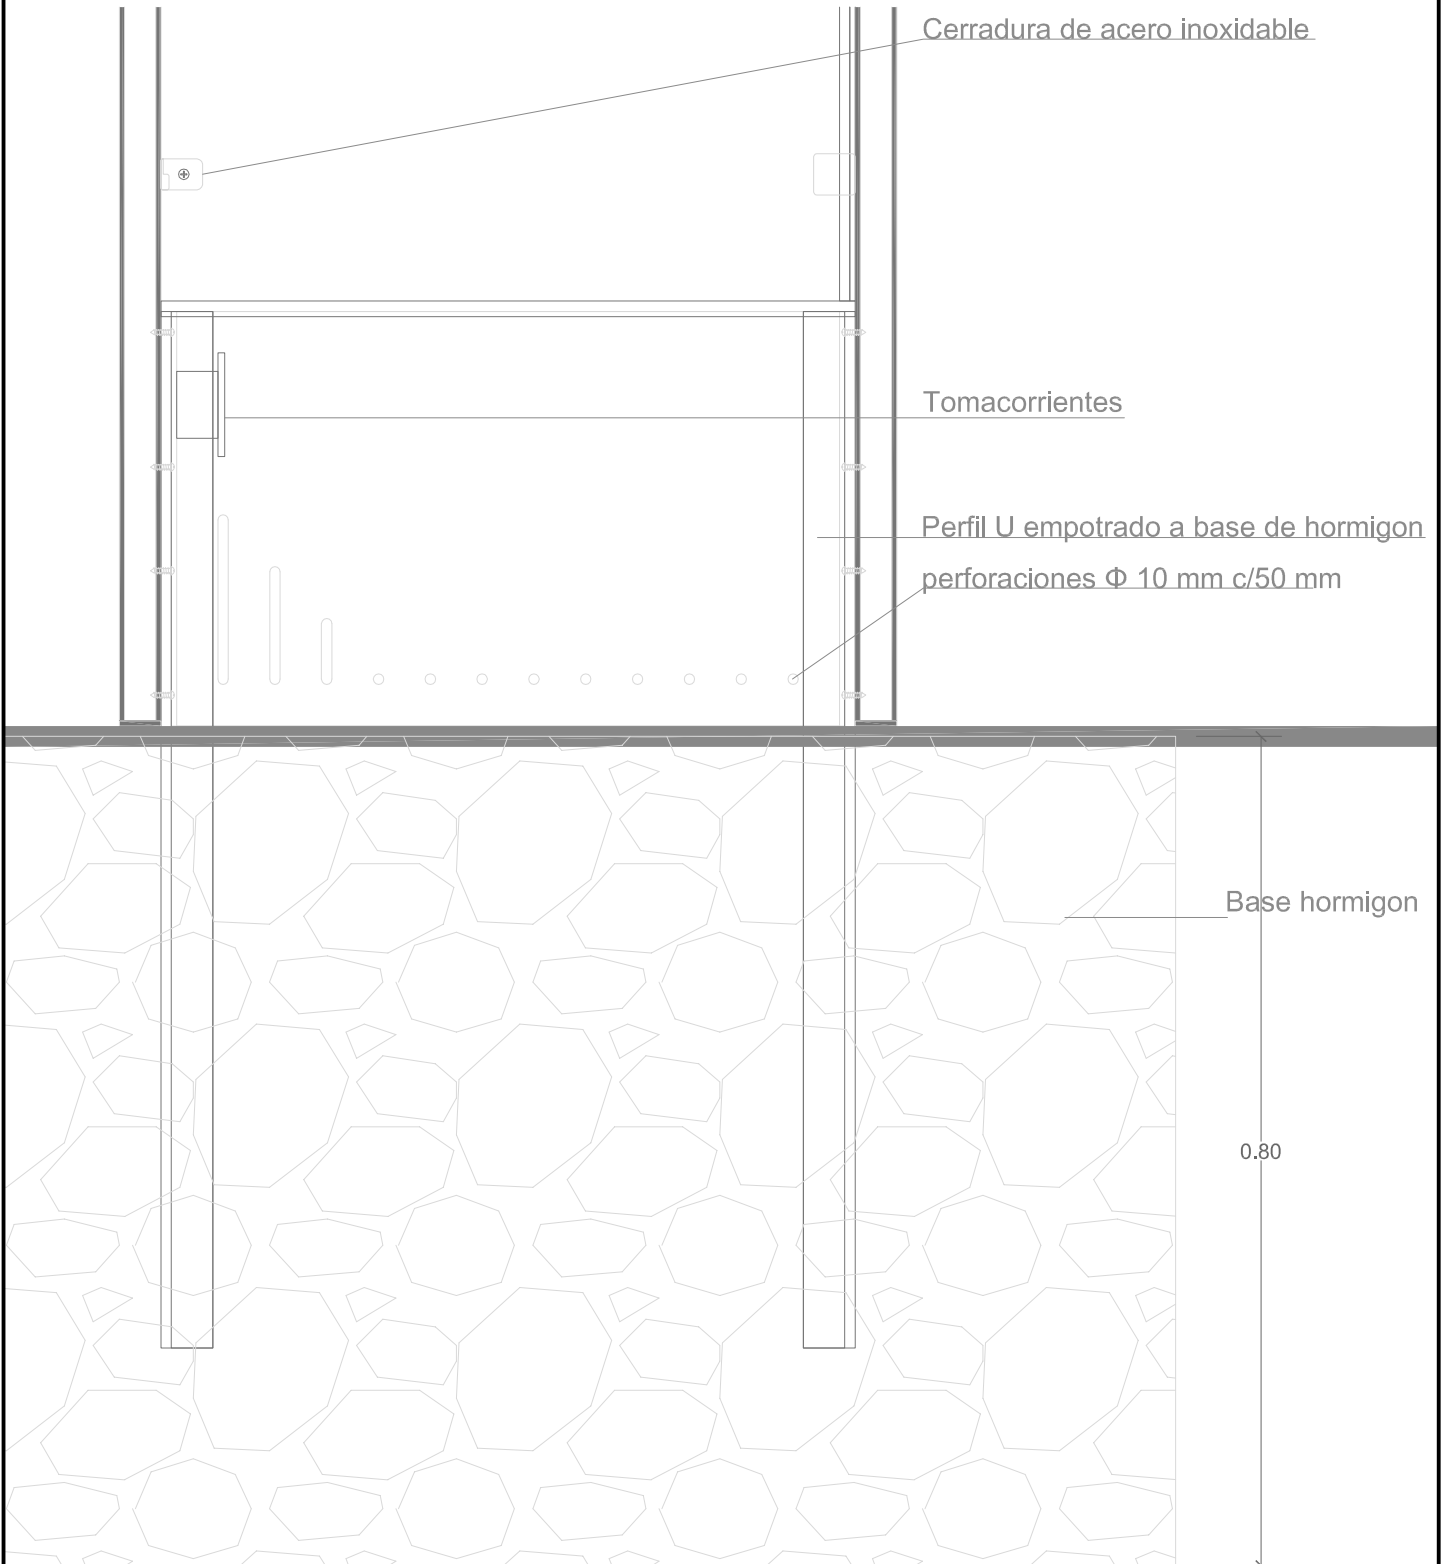



NOTA: TODAS LAS MEDIDAS SERAN VERIFICADAS EN OBRA. LOS AJUSTES DE MEDIDAS SERAN DEFINIDOS POR LA INSPECCION DE OBRA.

 <b>MUNICIPIO S.M. DE TUCUMAN</b>	<b>MUNICIPALIDAD DE SAN MIGUEL DE TUCUMAN SECRETARIA DE OBRAS PUBLICOS</b>		Secretario: ING. LUIS CHRESTIA Sub Secretario: ARQ. LUIS LOBO CHAKLIAN
	DIRECCION DE PLANIFICACION URBANISTICO AMBIENTAL DIRECCION DE OBRAS VIALES DIRECCION DE ALUMBRADO PUBLICO		Director: ING. HERMINIO G. VEGLIA Director: ARQ. ISABEL SALAS Director: ING. HECTOR ZARATE
	PROYECTO: INTERVENCION PEATONAL GELESTINO GELSI PLANO: PANTALLA DE INFORMACION MULTIMEDIA		Proyecto: DIRECCION DE PLANIFICACION URBANISTICO AMBIENTAL ARQ. MARCELO BECCARI DIRECCION DE OBRAS VIALES ING. EDGARDO REVERSO DIRECCION DE ALUMBRADO PUBLICO T.E. SERGIO D. GAO
	Fecha: 2016	Escala: <b>S/E</b>	Dibujo: DPTO. PLANIFICACION URBANA

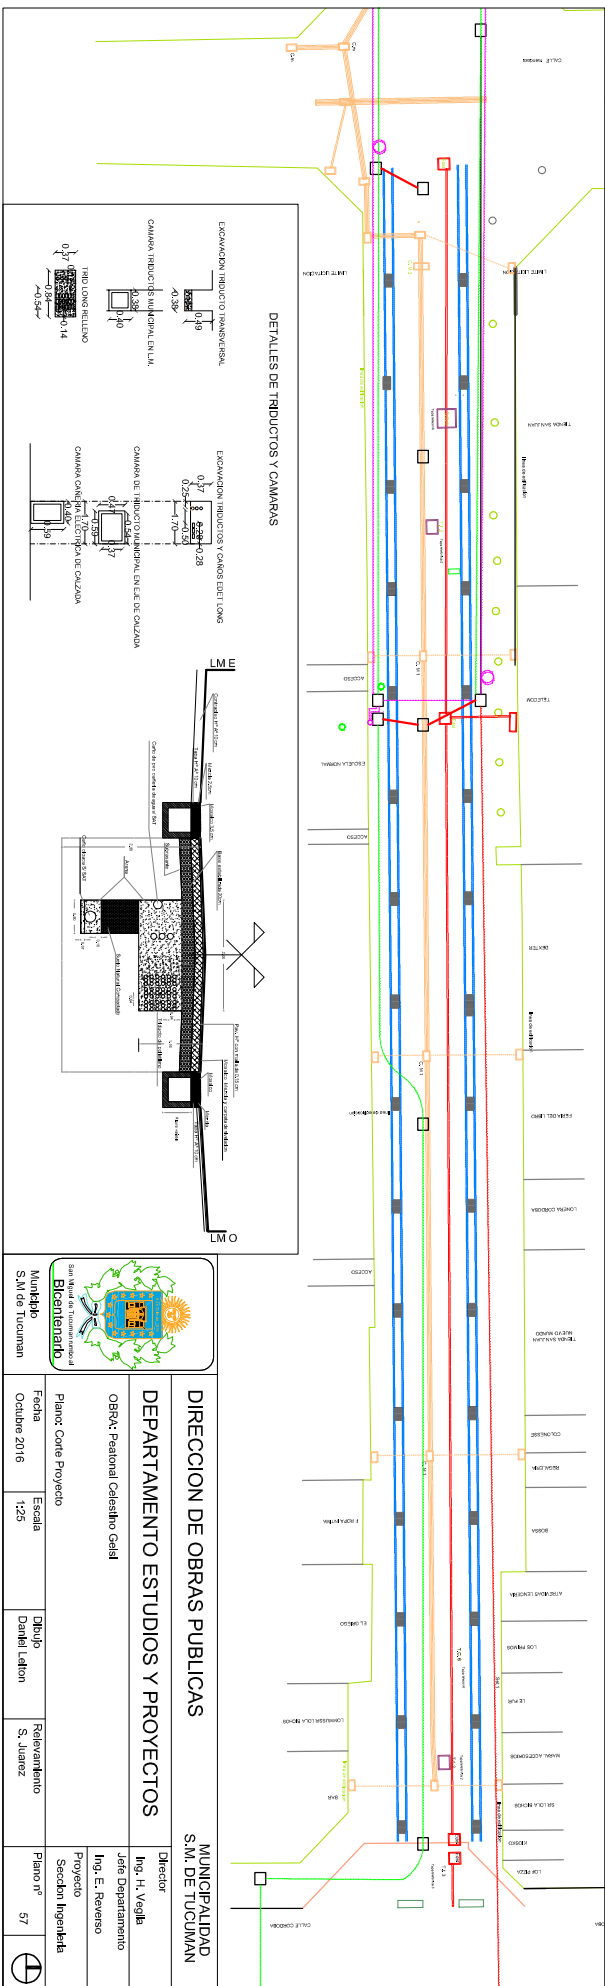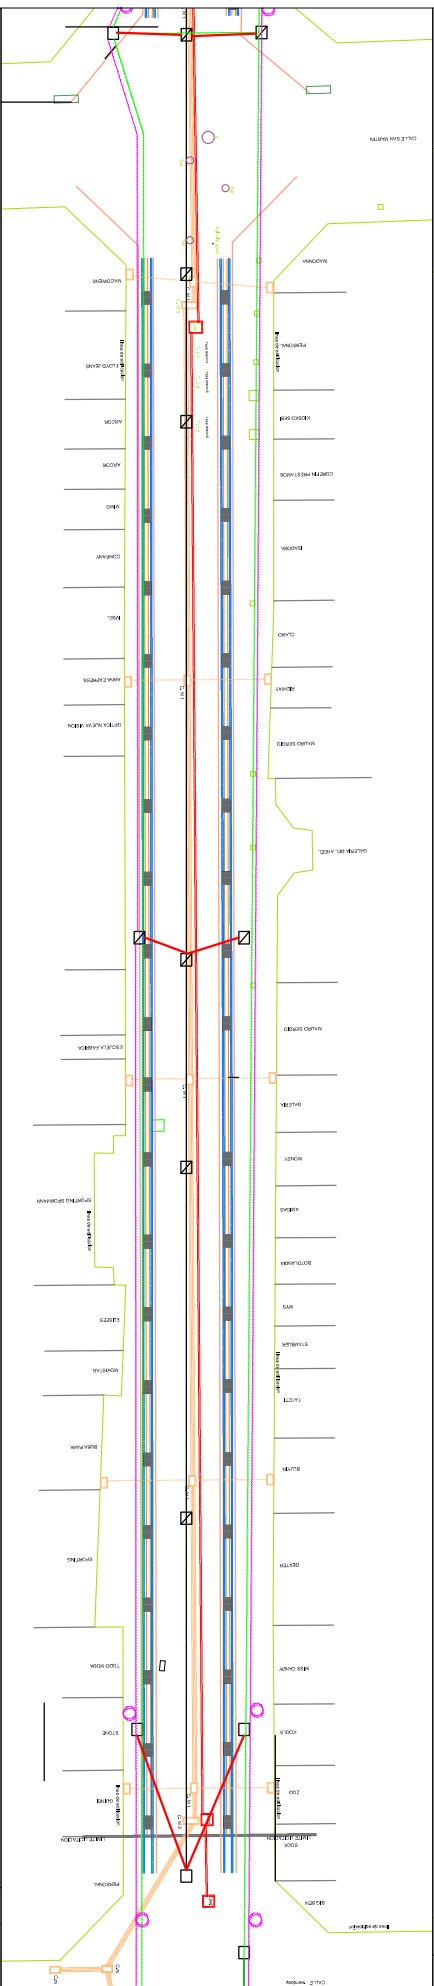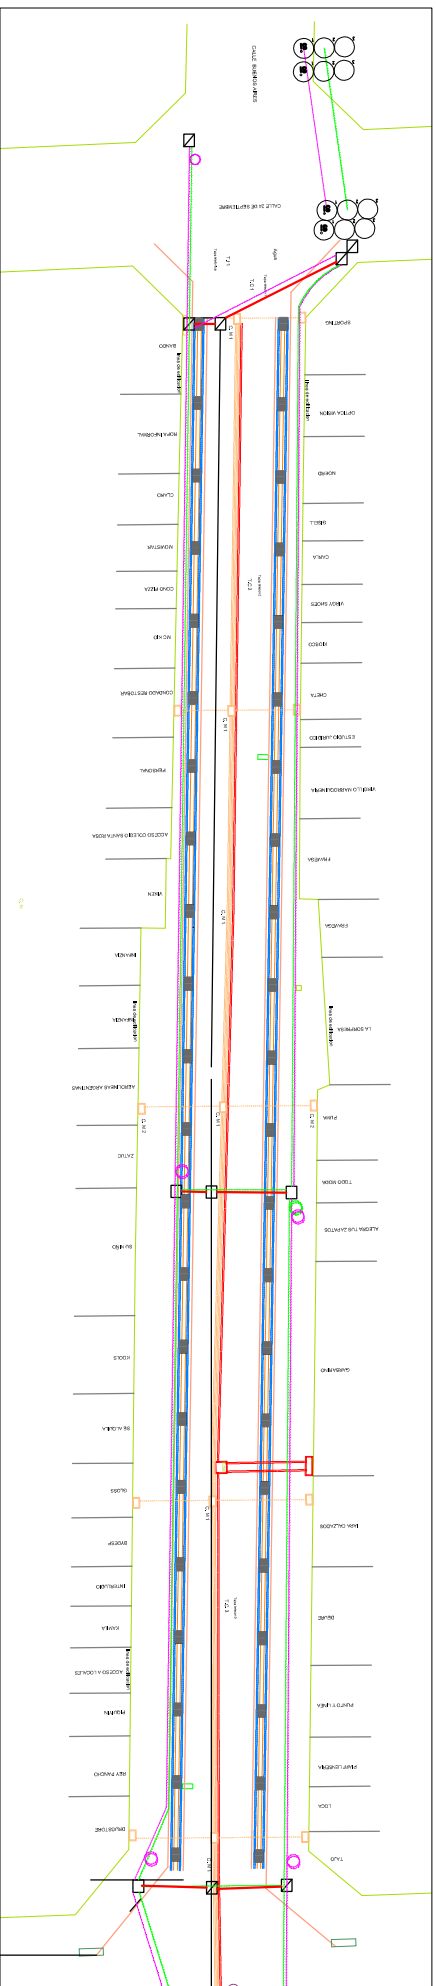

**DETALLES DE TRODUCTOS Y CAMARAS**

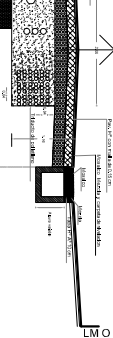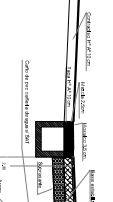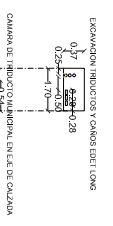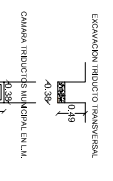

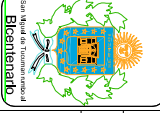

Municipio  
S.M. de Tucuman

**DIRECCION DE OBRAS PUBLICAS**  
**DEPARTAMENTO ESTUDIOS Y PROYECTOS**

OBRA: Peatonal Celestino Cejdi

Director: Ing. H. Vallejo  
Jefe Departamento: Ing. E. Reverso  
Proyecto: Seccion Higienista

Plan: Corte Proyecto


Fecha: Octubre 2016

Escala: 1:25

Dibujo: Daniel Catton


Relevamiento: S. Juarez

Plano n°: 57

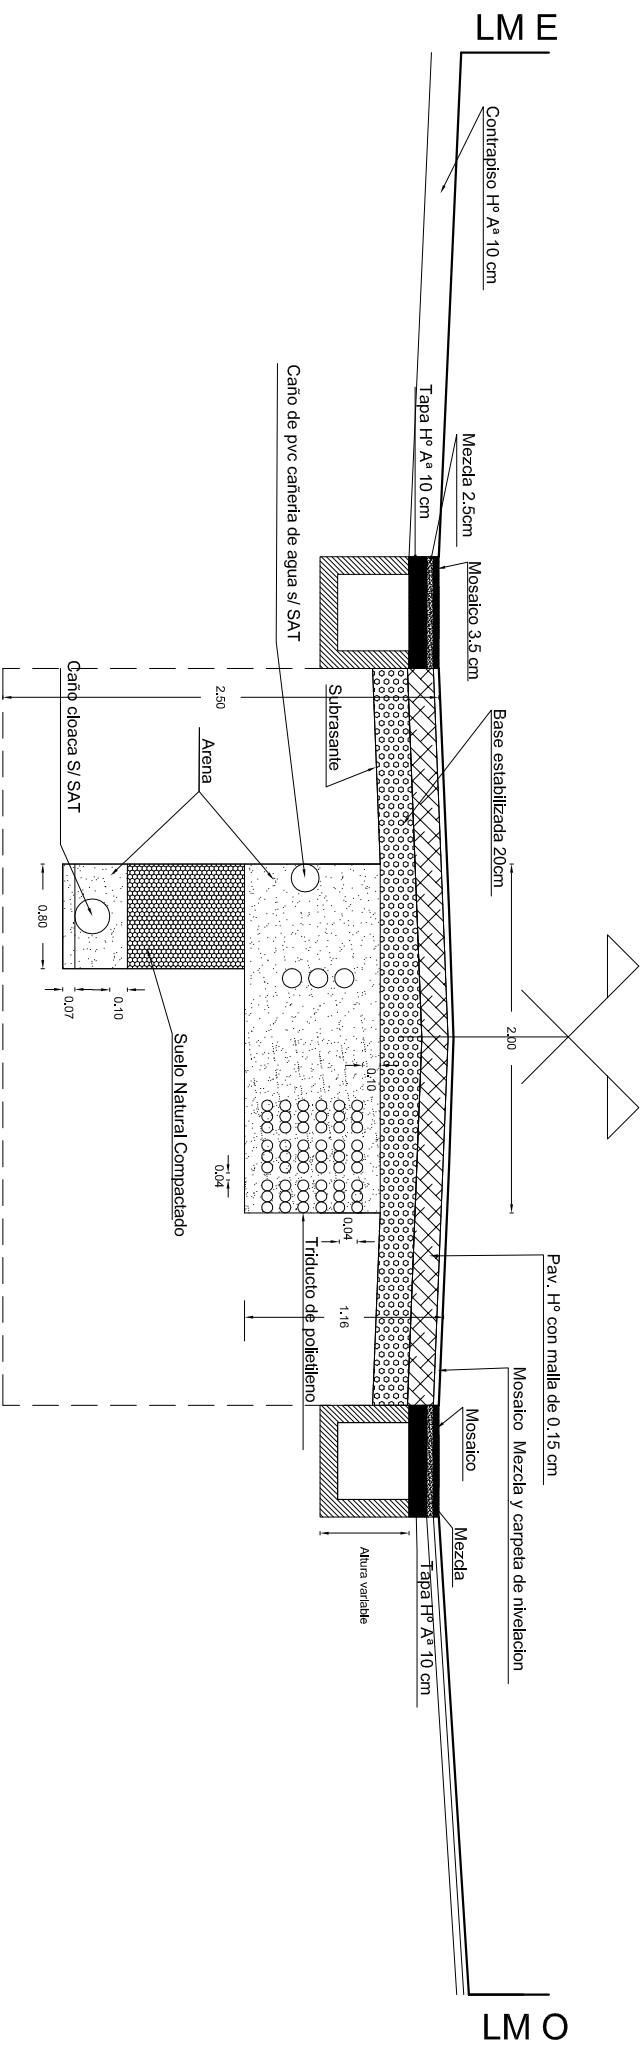

LM E

LM O

 <p>Municipio S.M. de Toluca</p>		<p><b>DIRECCION DE OBRAS PUBLICAS</b></p> <p><b>DEPARTAMENTO ESTUDIOS Y PROYECTOS</b></p>		<p><b>MUNICIPALIDAD</b> <b>S.M. DE TOLUCA</b></p>	
Fecha	Octubre 2016	Escala	1:25	Diseño	Daniel Lalón
Plano:	Corte Transversal Sub-suelo	<p>Director Ing. H. Vegilla</p> <p>Jefe Departamento Ing. E. Reverso</p> <p>Proyecto Sección Ingeniería</p>			
Relevamiento	S. Jarez	Plano nº	58		



**PROPUESTA**

**MUNICIPALIDAD SAN MIGUEL DE TUCUMÁN**  
**DIRECCIÓN DE OBRA VIAL**

SR. INTENDENTE  
SR ALFARO GERMAN

S \_\_\_\_\_ / \_\_\_\_\_ D:

**PROPUESTA - AUXILIAR**

**OBRA N°: 80 003**  
**PROYECTO DE INTERVENCIÓN PEATONAL CELESTINO GELSI**

Los abajos firmantes, en representación del Oferente.....  
proponemos ejecutar la OBRA N°: PROYECTO DE INTERVENCIÓN PEATONAL CELESTINO GELSI, en un todo de acuerdo al Pliego con la siguiente Propuesta

ITEMS		UNIDAD	CANTI DAD	PRECIO UNITARIO
<b>A</b>	<b>OBRAS DE ARQUITECTURA</b>			
1	ROTURA Y EXTRACCIÓN DE CALZADAS EXISTENTES	M³	902.00	
2	ROTURA Y EXTRACCIÓN DE VEREDAS Y CONTRAPISOS EXISTENTES	M²	3165.00	
3	MOVIMIENTO DE SUELO	M³	159.00	
4	INSTALACIONES PARA SERVICIOS			
4-a	ZANJE PARA COLOCACIÓN DE CAÑERÍAS DE SERVICIOS	M³	692.00	
4-b	PROVISIÓN Y COLOCACIÓN DE CAÑERÍAS DE SERVICIOS LONGITUDINAL	M	466.00	
4-c	PROVISIÓN Y COLOCACIÓN DE CAÑERÍAS DE SERVICIOS TRANSVERSAL	M	160.00	
4-d	RELLENO Y COMPACTACIÓN DE ZANJA DE CAÑERÍA DE SERVICIOS	M³	551.00	
4-e	CÁMARAS MUNICIPALES SOBRE CALZADA 0,95 X 1,20	UN	21.00	
4-f	CÁMARAS MUNICIPALES EN LÍNEA MUNICIPAL 0,76 X 0,80	UN	30.00	
4-g	CÁMARAS PARA RED ELÉCTRICA EN CALZADA 0,80 X 1,20	UN	11.00	
5	CAMBIO DE REDES Y CONEXIONES			
5-a	RED CLOACAL Y CONEXIONES DOMICILIARIAS	GL	1.00	
5-b	RED AGUA POTABLE Y CONEXIONES DOMICILIARIAS	GL	1.00	
6	PROVISIÓN Y COLOCACIÓN DE ALBAÑALES	UN	135.00	
7	PREPARACIÓN DE LA SUBRASANTE	M²	2538.00	
8	BASE ESTABILIZADA GRANULAR	M³	512.00	
9	CALZADA DE HORMIGÓN DE 15 CM DE ESPESOR CON MALLA SIMA 15X15 CM	M²	2538.00	
10	Hº SIMPLE PARA CONTRAPISO DE VEREDAS DE ESPESOR 10 CM	M²	2712.00	
11	PROVISIÓN Y COLOCACIÓN DE PISOS			
11-a	PISOS GRUPO A	M²	1798.00	
11-b	PISOS GRUPO B	M²	3636.00	
11-c	PISOS PARA SENDAS PODOTACTILES	M²	200.00	
12	PAVIMENTO ARTICULADO A NIVEL EN CRUCE SAN MARTIN	M²	144.00	
13	EXTRACCIÓN Y REPOSICIÓN DE CÁMARAS DE VENTILACIÓN DE SUBESTACIÓN TRANSFORMADORA	UN	2.00	
14	PROVISIÓN Y COLOCACIÓN DE ESTRUCTURA METÁLICA PARA PÉRGOLAS	UN	6.00	
15	DISEÑO PROVISIÓN Y COLOCACIÓN DE TEJIDO PARA PÉRGOLAS	UN	6.00	
16	PROVISIÓN Y COLOCACIÓN DE SISTEMA EVAPORADOR PARA REFRIGERACIÓN EN PÉRGOLAS	UN	6.00	

**MUNICIPALIDAD SAN MIGUEL DE TUCUMÁN**  
**DIRECCIÓN DE OBRA VIAL**

SR. INTENDENTE  
SR ALFARO GERMAN  
S \_\_\_\_\_ / \_\_\_\_\_ D:

**PROPUESTA - AUXILIAR**

**OBRA N°: 80 003**  
**PROYECTO DE INTERVENCIÓN PEATONAL CELESTINO GELSI**

Los abajos firmantes, en representación del Oferente.....  
proponemos ejecutar la OBRA N°: PROYECTO DE INTERVENCIÓN PEATONAL CELESTINO GELSI, en un todo de acuerdo al Pliego con la siguiente Propuesta

17	PUESTOS PARA FLORES			
17-a	PROVISIÓN Y COLOCACIÓN DE PUESTOS PARA FLORES	UN	6.00	
17-b	PROVISIÓN Y COLOCACIÓN DE SERVICIOS PÚBLICOS	UN	6.00	
18	PROVISIÓN Y COLOCACIÓN DE BANCOS COMUNITARIOS	UN	41.00	
19	PROVISIÓN Y COLOCACIÓN DE PAPELEROS	UN	12.00	
20	PROVISIÓN Y COLOCACIÓN DE PROTECTORES PARA ARBOLADO	UN	37.00	
21	PROVISIÓN Y PLANTADO DE ARBOLES	UN	11.00	
22	EXTRACCIÓN DE ARBOLADO EXISTENTE	UN	21.00	

<b>B</b>	<b>OBRAS DE ILUMINACIÓN</b>			
23	RETIRO DE INSTALACIONES EXISTENTES.	GL	1.00	
24	PROVISIÓN E INSTALACIÓN DE COLUMNA METÁLICA TELESCÓPICA RECTA.	UN	37.00	
25	PROVISIÓN E INSTALACIÓN DE ARTEFACTO DE ILUMINACIÓN COMPLETO, EQUIPADA CON LED Y CONEXIONADO DE SERVICIOS AUXILIARES	UN	37.00	
26	PROVISIÓN E INSTALACIÓN DE PROYECTORES FIJADOS EN FACHADA COMPLETOS, EQUIPADOS CON LED Y CONEXIONADO	GL	1.00	
27	PROVISIÓN E INSTALACIÓN DE SISTEMA DE ILUMINACIÓN DE PÉRGOLAS	UN	6.00	
28	PROVISIÓN Y COLOCACIÓN DE PANTALLAS PUBLICITARIAS LED	UN	3.00	
29	INSTALACIÓN ELÉCTRICA PUESTO DE FLORES (Incluye Gabinete de Medición y Acometidas)	UN	6.00	
30	PROVISIÓN E INSTALACIÓN DE PUESTO DE ENCENDIDO COMPLETO CON GABINETE DE MEDICIÓN (Incluye elementos de Comando y Protección para Servicios Adicionales) - SEGÚN PE° 1 EN PLANIMETRÍA	UN	1.00	
31	PROVISIÓN E INSTALACIÓN DE PUESTO DE ENCENDIDO COMPLETO CON GABINETE DE MEDICIÓN (Incluye elementos de Comando y Protección para Servicios Adicionales) - SEGÚN PE° 2 Y 3 EN PLANIMETRÍA	UN	2.00	
32	PROVISIÓN E INSTALACIÓN DE TABLERO DE EVENTOS.	UN	2.00	
33	PROVISIÓN Y TENDIDO DE CABLE SUBTERRÁNEO	GL	1.00	
34	PROVISIÓN E INSTALACIÓN DE CAÑERÍA DE RESERVA SUBTERRÁNEA	GL	1.00	

**MUNICIPALIDAD SAN MIGUEL DE TUCUMÁN**  
**DIRECCIÓN DE OBRA VIAL**

SR. INTENDENTE  
SR ALFARO GERMAN

S \_\_\_\_\_ / \_\_\_\_\_ D:

**PROPUESTA - AUXILIAR**

**OBRA N°: 80 003**  
**PROYECTO DE INTERVENCIÓN PEATONAL CELESTINO GELSI**

Los abajos firmantes, en representación del Oferente.....  
proponemos ejecutar la OBRA N°: PROYECTO DE INTERVENCIÓN PEATONAL CELESTINO GELSI, en un todo de acuerdo al Pliego con la siguiente Propuesta

C	OBRAS DE DESAGUE PLUVIAL			
35	ROTURA Y EXTRACCIÓN DE Hº Aº EN CANAL DE DESAGÜE	M³	46.00	
36	HORMIGÓN ARMADO CLASE H-21	M³	57.00	
37	REJAS DE CAPTACIÓN HORIZONTAL DE HIERRO FUNDIDO	UN	120.00	
38	LIMPIEZA Y DESOBSTRUCCIÓN DE CÁMARAS Y CONDUCTOS EXISTENTES	M³	20.00	
39	PROVISIÓN Y COLOCACIÓN DE CONDUCTO DE DESAGÜE SUBTERRÁNEO	M	101.00	
40	REPARACIÓN DE SUPERFICIE DE CANALES	M²	199.00	
41	SEMÁFOROS PARA NO VIDENTE	UN	16.00	

D	INTERFERENCIAS CON INSTALACIONES DE SERVICIOS PUBLICOS			
42	INTERFERENCIAS SERVICIOS PÚBLICOS	gl	1.00	

.....  
Representante Técnico

.....  
Oferente/Representante Legal

**La oferta deberá realizarse con precios vigentes a la fecha fijada para el Acto de Apertura**

**Todos los Items se midiran y certificaran por ajuste alzado ( PBCG Artículo 1.12.3) por lo que las cantidades y precios unitarios expresados en cada caso tienen el solo carácter de indicativos.**

**MUNICIPALIDAD SAN MIGUEL DE TUCUMÁN**  
**DIRECCIÓN DE OBRA VIAL**

SR. INTENDENTE  
SR ALFARO GERMAN  
S \_\_\_\_\_ / \_\_\_\_\_ D:

**PROPUESTA**

**OBRA N°: 80 003**  
**PROYECTO DE INTERVENCIÓN PEATONAL CELESTINO GELSI**

Los abajos firmantes, en representación del Oferente..... proponemos ejecutar la OBRA N°: PROYECTO DE INTERVENCIÓN PEATONAL CELESTINO GELSI, en un todo de acuerdo al Pliego con la siguiente Propuesta

ITEMS		UNIDAD	CANTI DAD	PRECIO UNITARIO	PRECIO TOTAL
<b>A</b>	<b>OBRAS DE ARQUITECTURA</b>				
1	ROTURA Y EXTRACCIÓN DE CALZADAS EXISTENTES	GL	1.00		
2	ROTURA Y EXTRACCIÓN DE VEREDAS Y CONTRAPISOS EXISTENTES	GL	1.00		
3	MOVIMIENTO DE SUELO	GL	1.00		
4	INSTALACIONES PARA SERVICIOS				
4-a	ZANJEO PARA COLOCACIÓN DE CAÑERÍAS DE SERVICIOS	GL	1.00		
4-b	PROVISIÓN Y COLOCACIÓN DE CAÑERÍAS DE SERVICIOS LONGITUDINAL	GL	1.00		
4-c	PROVISIÓN Y COLOCACIÓN DE CAÑERÍAS DE SERVICIOS TRANSVERSAL	GL	1.00		
4-d	RELLENO Y COMPACTACIÓN DE ZANJA DE CAÑERÍA DE SERVICIOS	GL	1.00		
4-e	CÁMARAS MUNICIPALES SOBRE CALZADA 0,95 X 1,20	GL	1.00		
4-f	CÁMARAS MUNICIPALES EN LÍNEA MUNICIPAL 0,76 X 0,80	GL	1.00		
4-g	CÁMARAS PARA RED ELÉCTRICA EN CALZADA 0,80 X 1,20	GL	1.00		
5	CAMBIO DE REDES Y CONEXIONES				
5-a	RED CLOACAL Y CONEXIONES DOMICILIARIAS	GL	1.00		
5-b	RED AGUA POTABLE Y CONEXIONES DOMICILIARIAS	GL	1.00		
6	PROVISIÓN Y COLOCACIÓN DE ALBAÑALES	GL	1.00		
7	PREPARACIÓN DE LA SUBRASANTE	GL	1.00		
8	BASE ESTABILIZADA GRANULAR	GL	1.00		
9	CALZADA DE HORMIGÓN DE 15 CM DE ESPESOR CON MALLA SIMA 15X15 CM	GL	1.00		
10	H° SIMPLE PARA CONTRAPISO DE VEREDAS DE ESPESOR 10 CM	GL	1.00		
11	PROVISIÓN Y COLOCACIÓN DE PISOS				
11-a	PISOS GRUPO A	GL	1.00		
11-b	PISOS GRUPO B	GL	1.00		
11-c	PISOS PARA SENDAS PODOTACTILES	GL	1.00		
12	PAVIMENTO ARTICULADO A NIVEL EN CRUCE SAN MARTIN	GL	1.00		
13	EXTRACCIÓN Y REPOSICIÓN DE CÁMARAS DE VENTILACIÓN DE SUBESTACIÓN TRANSFORMADORA	GL	1.00		
14	PROVISIÓN Y COLOCACIÓN DE ESTRUCTURA METÁLICA PARA PÉRGOLAS	GL	1.00		
15	DISEÑO PROVISIÓN Y COLOCACIÓN DE TEJIDO PARA PÉRGOLAS	GL	1.00		
16	PROVISIÓN Y COLOCACIÓN DE SISTEMA EVAPORADOR PARA REFRIGERACIÓN EN PÉRGOLAS	GL	1.00		

**MUNICIPALIDAD SAN MIGUEL DE TUCUMÁN**  
**DIRECCIÓN DE OBRA VIAL**

SR. INTENDENTE  
SR ALFARO GERMAN  
S \_\_\_\_\_ / \_\_\_\_\_ D:

**PROPUESTA**

**OBRA N°: 80 003**  
**PROYECTO DE INTERVENCIÓN PEATONAL CELESTINO GELSI**

Los abajos firmantes, en representación del Oferente..... proponemos ejecutar la OBRA N°: PROYECTO DE INTERVENCIÓN PEATONAL CELESTINO GELSI, en un todo de acuerdo al Pliego con la siguiente Propuesta

17	PUESTOS PARA FLORES				
17-a	PROVISIÓN Y COLOCACIÓN DE PUESTOS PARA FLORES	GL	1.00		
17-b	PROVISIÓN Y COLOCACIÓN DE SERVICIOS PÚBLICOS	GL	1.00		
18	PROVISIÓN Y COLOCACIÓN DE BANCOS COMUNITARIOS	GL	1.00		
19	PROVISIÓN Y COLOCACIÓN DE PAPELEROS	GL	1.00		
20	PROVISIÓN Y COLOCACIÓN DE PROTECTORES PARA ARBOLADO	GL	1.00		
21	PROVISIÓN Y PLANTADO DE ARBOLES	GL	1.00		
22	EXTRACCIÓN DE ARBOLADO EXISTENTE	GL	1.00		

<b>B</b>	<b>OBRAS DE ILUMINACIÓN</b>				
23	RETIRO DE INSTALACIONES EXISTENTES.	GL	1.00		
24	PROVISIÓN E INSTALACIÓN DE COLUMNA METÁLICA TELESCÓPICA RECTA.	GL	1.00		
25	PROVISIÓN E INSTALACIÓN DE ARTEFACTO DE ILUMINACIÓN COMPLETO, EQUIPADA CON LED Y CONEXIONADO DE SERVICIOS AUXILIARES	GL	1.00		
26	PROVISIÓN E INSTALACIÓN DE PROYECTORES FIJADOS EN FACHADA COMPLETOS, EQUIPADOS CON LED Y CONEXIONADO	GL	1.00		
27	PROVISIÓN E INSTALACIÓN DE SISTEMA DE ILUMINACIÓN DE PÉRGOLAS	GL	1.00		
28	PROVISIÓN Y COLOCACIÓN DE PANTALLAS PUBLICITARIAS LED	GL	1.00		
29	INSTALACIÓN ELÉCTRICA PUESTO DE FLORES (Incluye Gabinete de Medición y Acometidas)	GL	1.00		
30	PROVISIÓN E INSTALACIÓN DE PUESTO DE ENCENDIDO COMPLETO CON GABINETE DE MEDICIÓN (Incluye elementos de Comando y Protección para Servicios Adicionales) - SEGÚN PE° 1 EN PLANIMETRÍA	GL	1.00		
31	PROVISIÓN E INSTALACIÓN DE PUESTO DE ENCENDIDO COMPLETO CON GABINETE DE MEDICIÓN (Incluye elementos de Comando y Protección para Servicios Adicionales) - SEGÚN PE° 2 Y 3 EN PLANIMETRÍA	GL	1.00		
32	PROVISIÓN E INSTALACIÓN DE TABLERO DE EVENTOS.	GL	1.00		
33	PROVISIÓN Y TENDIDO DE CABLE SUBTERRÁNEO	GL	1.00		
34	PROVISIÓN E INSTALACIÓN DE CAÑERÍA DE RESERVA SUBTERRÁNEA	GL	1.00		

MUNICIPALIDAD SAN MIGUEL DE TUCUMÁN  
DIRECCIÓN DE OBRA VIAL

SR. INTENDENTE  
SR ALFARO GERMAN

S \_\_\_\_\_ / \_\_\_\_\_ D:

PROPUESTA

OBRA N°: 80 003  
PROYECTO DE INTERVENCIÓN PEATONAL CELESTINO GELSI

Los abajos firmantes, en representación del Oferente..... proponemos ejecutar la OBRA N°: PROYECTO DE INTERVENCIÓN PEATONAL CELESTINO GELSI, en un todo de acuerdo al Pliego con la siguiente Propuesta

C	OBRAS DE DESAGUE PLUVIAL				
35	ROTURA Y EXTRACCIÓN DE Hº Aº EN CANAL DE DESAGÜE	GL	1.00		
36	HORMIGÓN ARMADO CLASE H-21	GL	1.00		
37	REJAS DE CAPTACIÓN HORIZONTAL DE HIERRO FUNDIDO	GL	1.00		
38	LIMPIEZA Y DESOBSTRUCCIÓN DE CÁMARAS Y CONDUCTOS EXISTENTES	GL	1.00		
39	PROVISIÓN Y COLOCACIÓN DE CONDUCTO DE DESAGÜE SUBTERRÁNEO	GL	1.00		
40	REPARACIÓN DE SUPERFICIE DE CANALES	GL	1.00		
41	SEMÁFOROS PARA NO VIDENTE	GL	1.00		

D	INTERFERENCIAS CON INSTALACIONES DE SERVICIOS PUBLICOS				
42	INTERFERENCIAS SERVICIOS PÚBLICOS	GL	1.00		

El Presupuesto Oficial importa la suma de: \$

Importa la presente propuesta la suma de pesos:.....

San Miguel de Tucumán.....de 20.....-

Representante Técnico

Oferente/Representante Legal

La oferta deberá realizarse con precios vigentes a la fecha fijada para el Acto de Apertura