



OBRA: “AMPLIACION Y REMODELACION – HOSPITAL RINCON DE LOS SAUCES – COMPLEJIDAD IV”

NOTA ACLARATORIA N°5 – RESPUESTA A FORO


Consulta: AYELEN SEGARRA de fecha 12 de Abril 2017 a las 11:26

Buenos días, en los planos correspondientes a la instalación de gases medicinales 10-01, 10-02, 10-03 figura la instalación de corrientes débiles, solicitamos los planos correspondientes a la Instalación de gases medicinales.

Sin otro particular,
Saludo, Atte.

Respuesta:

Se reemplazan mediante la siguiente nota aclaratoria los planos de gases medicinales 10-01, 10-02, 10-03.-

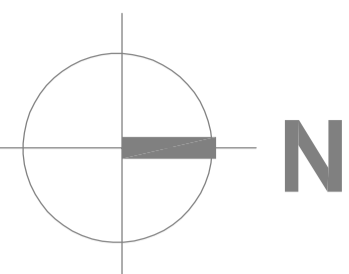

ACCESORIOS TÍPICOS UTILIZADOS

	Pulsador de 3 bocas de 3 gases.		Válvula de corte de suministro de gas en fines.
	Miniducto de 1 boca de 1 gas.		Válvula de 2ª reducción para regulación de presión.
	Miniducto de 1 boca de 3 gases.		Alarma analógica para 3 gases.
	Torreja para quíntano.		

TRONCAL SECUNDARIA/ACOMETIDA 1º P

GASES MEDICINALES	Ø	12"	10"	8"
Oxígeno Gaseoso	3/4"	12"	10"	8"
Aire Comprimido	3/4"	12"	10"	8"
VACIO	1"	3/4"	3/4"	3/4"
Protóxido de Nitrógeno	N/A	N/A	N/A	N/A
Dióxido de Carbono	-	-	-	3/4"
NITRÓGENO	NO CORRESPONDE	CORRESPONDE	CORRESPONDE	CORRESPONDE

NOTAS:
 EL PROYECTO EJECUTIVO SE AJUSTARÁ A LAS RECOMENDACIONES Y ESPECIFICACIONES TÉCNICAS ESTABLECIDAS EN EL ANEXO 4 GASES MEDICINALES Y EN LAS DISPOSICIONES COMPLEMENTARIAS DEL PRESENTE PLIEGO PARA SU APROBACIÓN Y EJECUCIÓN.
 LA EMPRESA QUE EFECTUARÁ LOS TRABAJOS, DEBERÁ ESTAR REGISTRADA EN EL ANMAT.
 EN SU MAYORÍA EL EQUIPAMIENTO SERÁ MARCA ARJ-LIQUID EQUIVALENTE O SIMILAR CALIDAD.
 TODA LA INSTALACIÓN SE AJUSTARÁ A LAS NORMATIVAS DEL ANMAT.

TODAS LAS MEDIDAS, SERAN VERIFICADAS EN OBRA.

PROVINCIA DEL NEUQUEN
 MINISTERIO DE ECONOMIA E INFRAESTRUCTURA
 SUBSECRETARÍA DE OBRAS PÚBLICAS
 DIRECCIÓN PROVINCIAL DE INGENIERÍA
 DIRECCIÓN DE ESTUDIOS Y PROYECTOS

OBRA: HOSPITAL Rincón de los Sauces - Complejidad IV
 LUGAR: AMPLIACIÓN Y REMODELACION

RINCÓN DE LOS SAUCES - NEUQUEN

PLANO: GASES MEDICINALES
 EDIFICIOS A, B, C, E / PLANTA BAJA - NIVEL ±0.00m

PROYECTO: NON VERTICAL S-81 CALLE DLO [DIGITALIZADO] ESCUELA TECNOLÓGICA [MODIF.] [MODIF.] [MODIF.]
 CROUWERMAN + CHAZQUEGRAN [MODIF.] [MODIF.] [MODIF.]
 1:100 2016

PLANO Nº 10-01
 EDIFICIOS A-B-C-E



EDIFICIO B

ACCESORIOS TÍPICOS UTILIZADOS

	Manifoldo de 3 bocas de 3 gases, 3 canales		Valvula de corte de suministro de gas en linea
	Manifoldo de 1 boca de 1 gases.		Valvula de 2ª reduccion para regulacion de presión
	Manifoldo de 1 boca de 3 gases.		

GASES MEDICINALES TRONCAL SECUNDARIAAOMETIDA 2º P

	OXIGENO GASEOSO	3/4"	1/2"	3/8"
	AIRE COMPRIMIDO	3/4"	1/2"	3/8"
	VACIO	1"	3/4"	3/8"
	PROTÓXIDO DE NITRÓGENO		NO CORRESPONDE	CORRESPONDE
	DIÓXIDO DE CARBONO		NO CORRESPONDE	CORRESPONDE
	NITRÓGENO		NO CORRESPONDE	CORRESPONDE

TODAS LAS MEDIDAS, SERAN VERIFICADAS EN OBRA.

PROVINCIA DEL NEUQUEN

MINISTERIO DE ECONOMIA E INFRAESTRUCTURA
 SUBSECRETARIA DE OBRAS PUBLICAS
 DIRECCION PROVINCIAL DE ARQUITECTURA
 DIRECCION DE ESTUDIOS Y PROYECTOS

OBRA: HOSPITAL Rincon de los Sauces - Complejidad IV
 AMPLIACION Y REMODELACION

LUGAR: RINCON DE LOS SAUCES - NEUQUEN


PLANOS: GASES MEDICINALES
 EDIFICIO B/ PRIMER PISO - NIVEL +3.60m

PROYECTO: CINQUEGRANI + CINQUEGRANI arquitectura

PLANOS: 10-02 EDIFICIO B

NOTAS:
 EL PROYECTO EJECUTIVO SE AJUSTARÁ A LAS RECOMENDACIONES Y ESPECIFICACIONES TÉCNICAS ESTABLECIDAS EN EL ANEXO 4 GASES MEDICINALES Y EN LAS DISPOSICIONES COMPLEMENTARIAS DEL PRESENTE PLEGO PARA SU APROBACIÓN Y EJECUCIÓN.
 LA EMPRESA QUE EFECTUARÁ LOS TRABAJOS, DEBERÁ ESTAR REGISTRADA EN EL ANMAT.
 EN SU MAYORÍA EL EQUIPAMIENTO SERÁ MARCA ARI-LIQUID EQUIVALENTE O SIMILAR CALIDAD.
 TODA LA INSTALACION SE AJUSTARÁ A LAS NORMATIVAS DEL ANMAT.

DUCTO TECNICO A REVISAR, AL MOMENTO DE REALIZAR LA DOCUMENTACION EJECUTIVA, POR QUIEN CORRESPONDA.

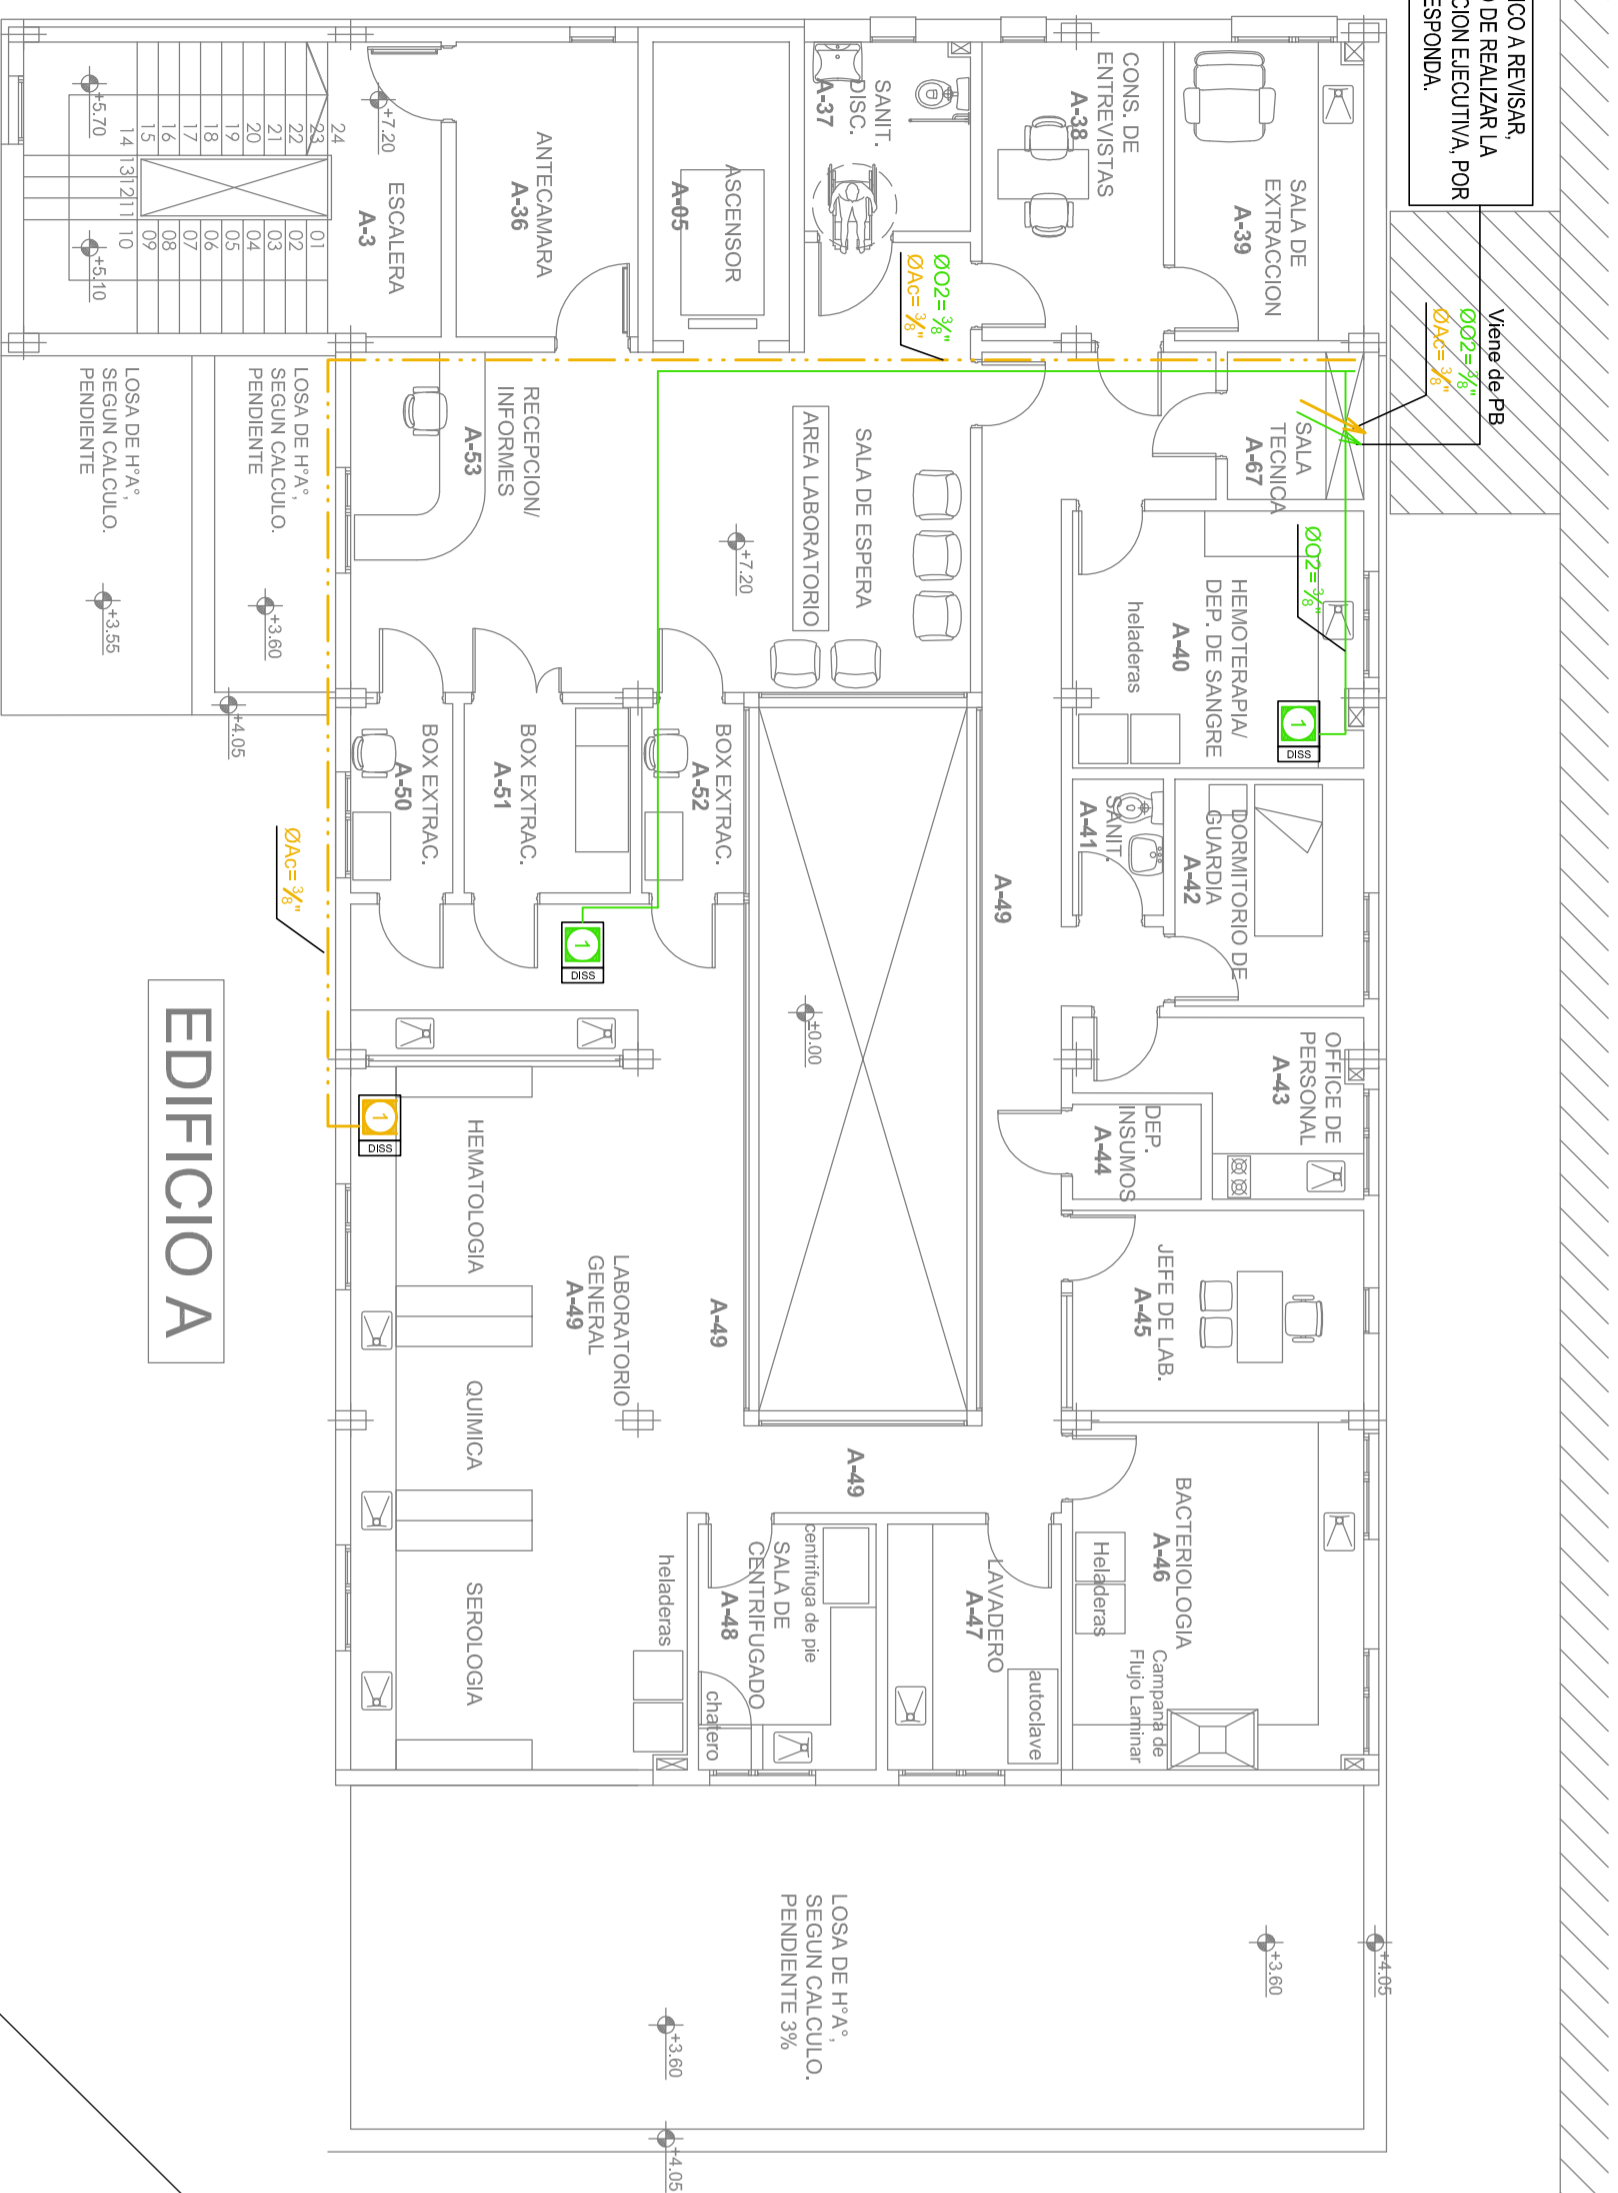

EDIFICIO A

NOTAS:
 EL PROYECTO EJECUTIVO SE AJUSTARÁ A LAS RECOMENDACIONES Y ESPECIFICACIONES TÉCNICAS ESTABLECIDAS EN EL ANEXO 4 GASES MEDICINALES Y EN LAS DISPOSICIONES COMPLEMENTARIAS DEL PRESENTE PLEGO PARA SU APROBACIÓN Y EJECUCIÓN.

LA EMPRESA QUE EFECTUARÁ LOS TRABAJOS, DEBERÁ ESTAR REGISTRADA EN EL ANMAT.

EN SU MAYORÍA EL EQUIPAMIENTO SERÁ MARCA ARI-LIQUID EQUIVALENTE O SIMILAR CALIDAD.

TODA LA INSTALACIÓN SE AJUSTARÁ A LAS NORMATIVAS DEL ANMAT.

ACCESORIOS TÍPICOS UTILIZADOS

	Mini ducto de 1 boca de 1 gases.	
--	----------------------------------	--

GASES MEDICINALES TRONCAL SECUNDARIA COMETIDA 3º P


GASES MEDICINALES	TRONCAL SECUNDARIA COMETIDA	3º P
Oxígeno Gaseoso	-	3/8"
Aire comprimido	-	3/8"
Vacío	-	3/8"
Protóxido de Nitrógeno	NO CORRESPONDEN	CORRESPONDEN
Dióxido de Carbono	NO CORRESPONDEN	CORRESPONDEN
Nitrógeno	NO CORRESPONDEN	CORRESPONDEN

TODAS LAS MEDIDAS, SERAN VERIFICADAS EN OBRA.

PROVINCIA DEL NEUQUEN



MINISTERIO DE ECONOMIA E INFRAESTRUCTURA
 SUBSECRETARÍA DE OBRAS PÚBLICAS
 DIRECCIÓN PROVINCIAL DE ARQUITECTURA
 DIRECCIÓN DE ESTUDIOS Y PROYECTOS

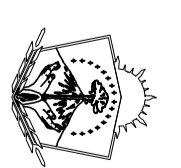

OBRA: HOSPITAL Rincón de los Sauces - Complejidad IV
 AMPLIACION Y REMODELACION

LUGAR: RINCON DE LOS SAUCES - NEUQUEN

PLANO: GASES MEDICINALES

EDIFICIO A / SEGUNDO PISO - NIVEL +7.20m

PROYECTO	NON VERTICAL S.R.L	CALCULO	DIGITALIZO	ESCALA	FECHA	MODIF.1	MODIF.2
	CINQUEGRANI + CINQUEGRANI			1:1-100	2016		

PLANO Nº 10-03
 EDIFICIO A