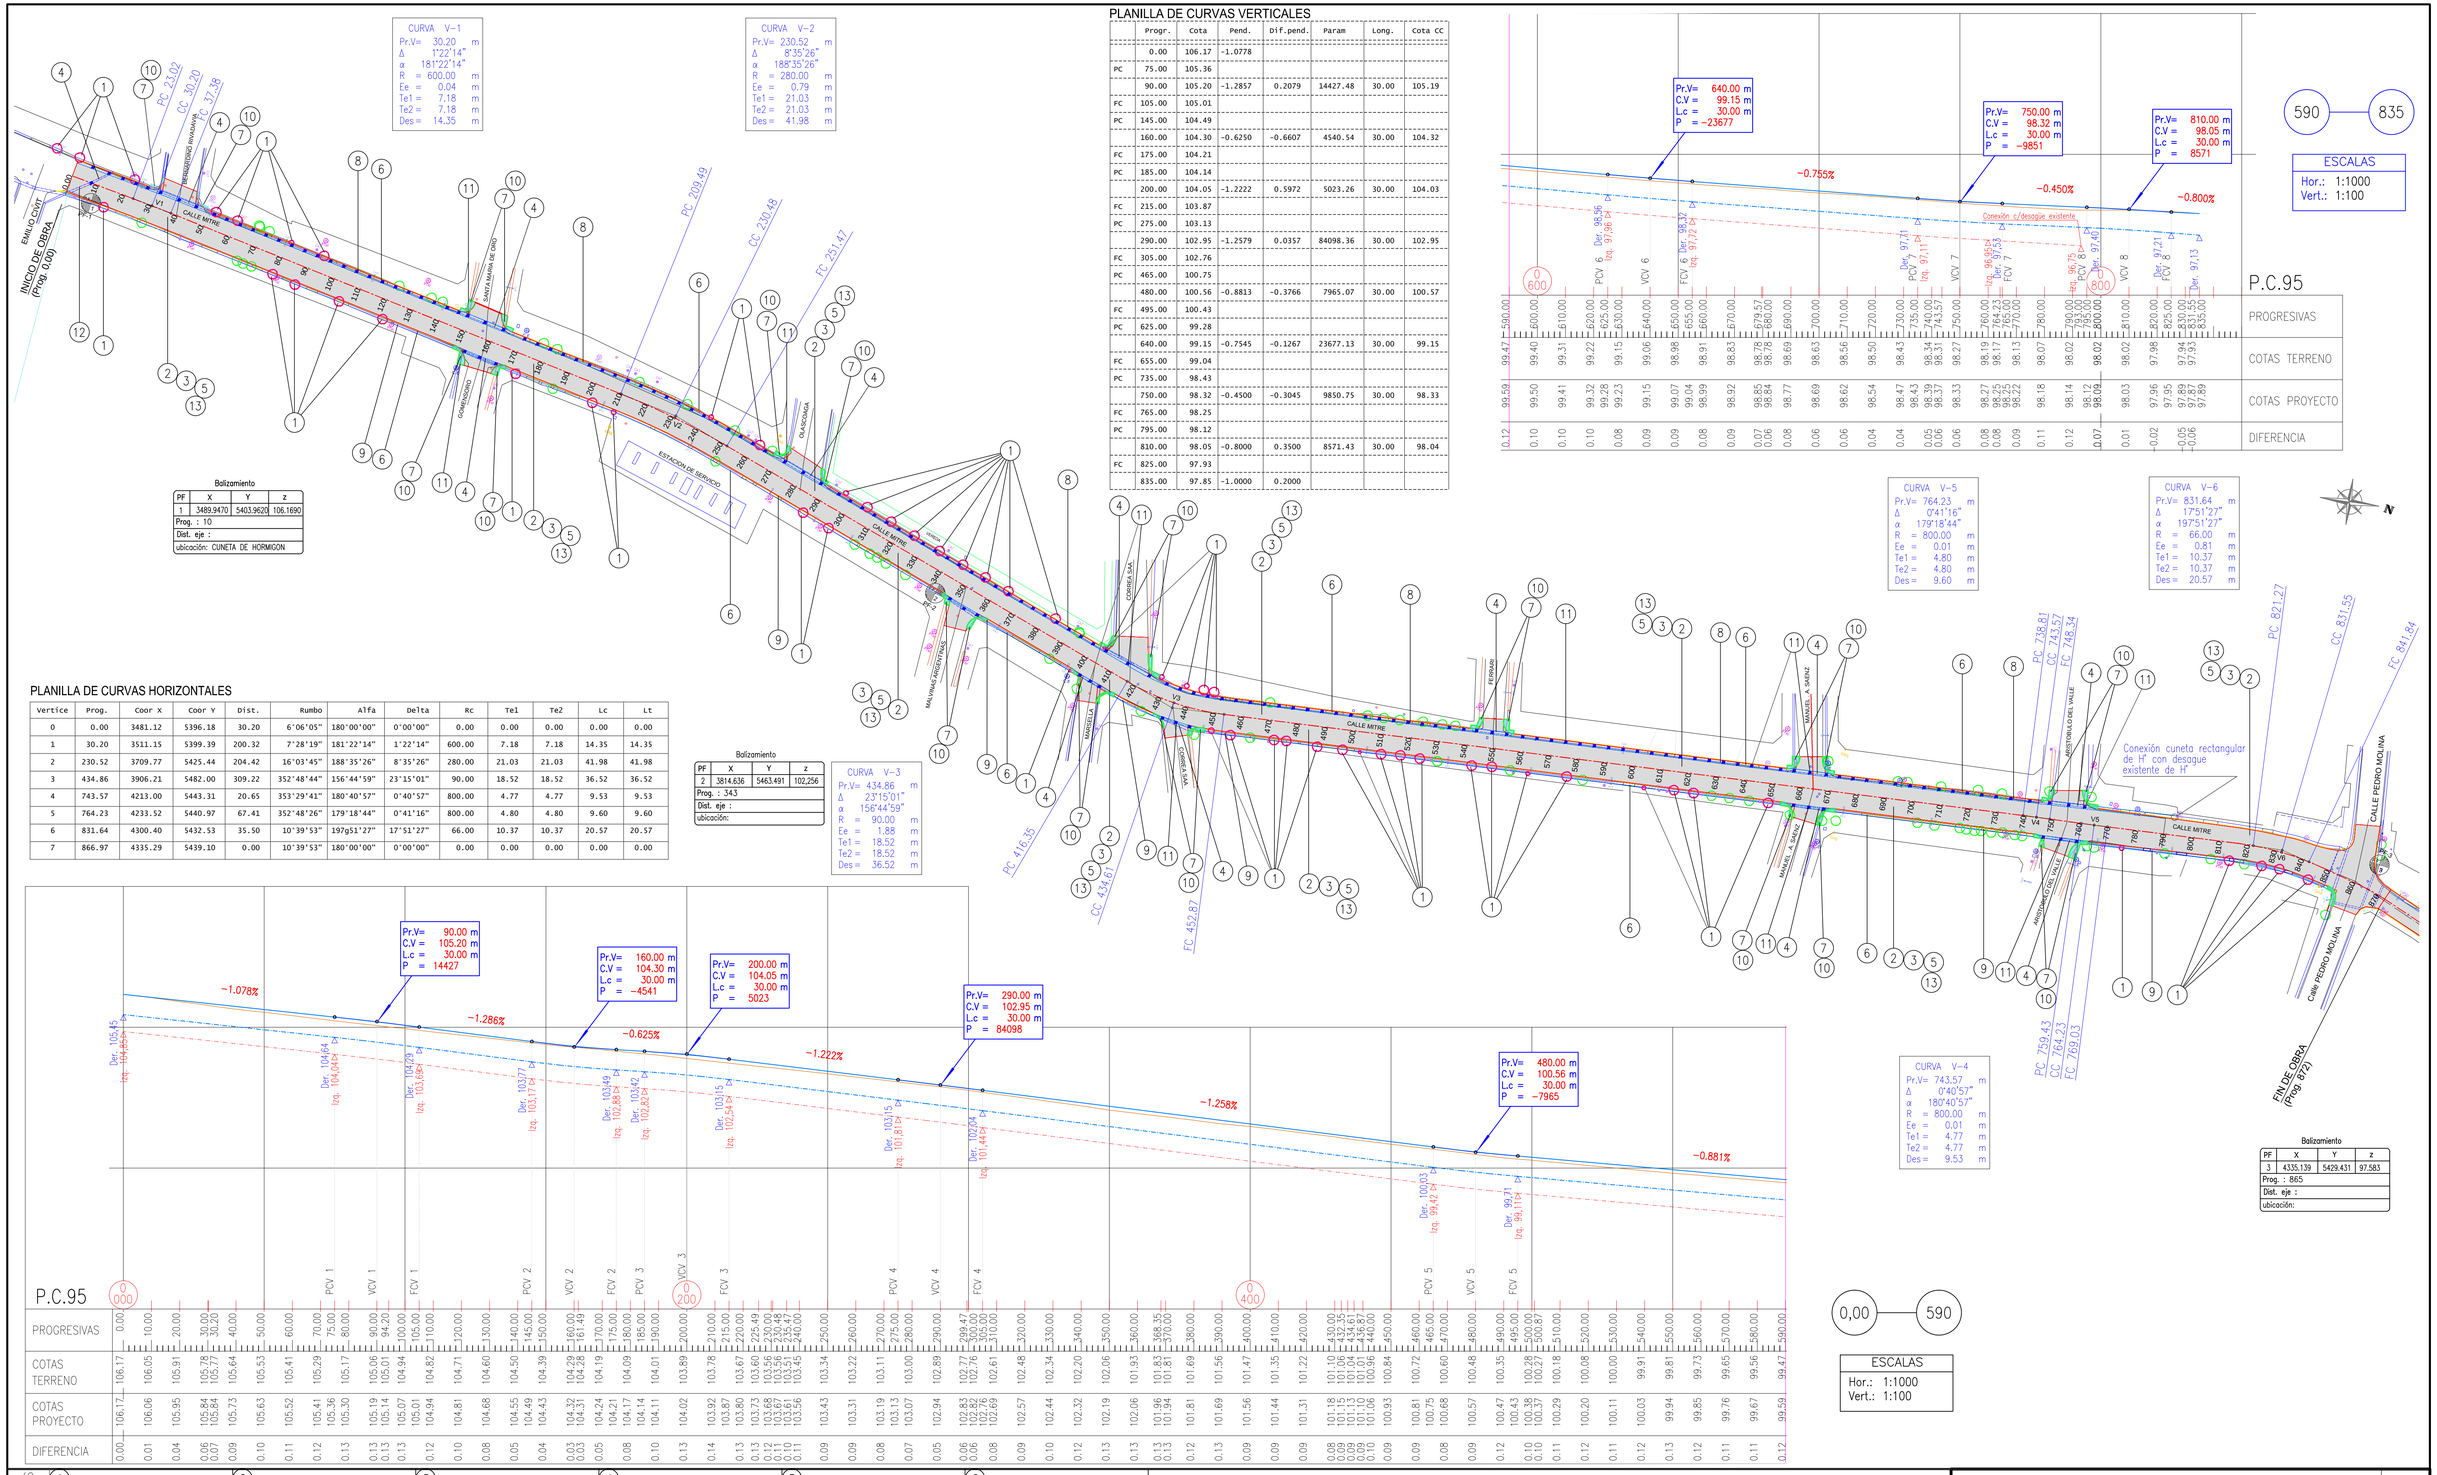

SIGNIFICADO DE LOS NUMEROS

1. Erradicación de arboles y tocones según planilla.
2. Pavimento de Hormigón Existente a Demoler.
3. Carpeta de Concreto Asfáltico con Asfalto Modificado Esp.0,06m s/Perfil Tipo de Obra.
4. Demolición de Alcantarilla de Hormigón Existente.
5. Base de Agregado Pétreo y Suelo Espesor 0,22m p/Base Estabilizada.
6. Revestimiento de H° en Cunetas a Demoler y Puentes de Accesos a Propiedades Existentes a Demoler.
7. Demolición de Losetas Peatonales y Detalles Urbanisticos De Hormigón.
8. Cordón Cuneta Rectangular de Hormigón a Construir s/Plano Tipo.
9. Cordón Cuneta Trapezoidal de Hormigón a Construir s/Plano Tipo.
10. Detalle Urbanistico de Loseta Peatonal de Hormigón a Construir s/Plano tipo.
11. Rejas Para Bocas de Limpieza s/Plano Tipo.
12. Alcantarilla Tipo A-42 en Prog. 7- J=18m ; Qi =48° ;L= 0,8m ; H=0,60m.
13. Concreto asfáltico en caliente tipo Base Negra esp. 0,05m s/Perfil Tipo de Obra.
14.
15.
16.
17.
18.

escala	1:1000
preparó	Est. y Proy. DPV MENDOZA
proyectó	Ing. Daniel Navarro
dibujó	M.Marín
relevó	Abel Giner / Jorge Pereyra

Proyectista	Jefe Dpto. Est. y Proy.	Gerente Técnico	Administrador
Ing. Daniel Navarro	Ing. Omar Valdivia	Ing. Roberto Diez	Adm. Ing. Enrique Soler

DIRECCION PROVINCIAL DE VIALIDAD
MENDOZA

PLANO 3

Obra: RECONSTRUCCIÓN CALLE BARTOLOMÉ MITRE
Tramo I: Prog. 0,00(Calle EMILIO CIVIT) a Prog 872(Calle PEDRO MOLINA)
Dpto. Guaymallén, Provincia de MENDOZA.

PLANIALTIMETRIA