



REPLANTEO

Nº Punto	x	y	Nº Punto	x	y
1	2963,18	2088,39	9	2950,15	2178,77
2	2961,84	2105,82	10	2950,89	2167,91
3	2960,56	2130,64	11	2930,04	2166,52
4	2962,24	2140,08	12	2946,01	2153,05
5	2982,06	2131,68	13	2947,71	2134,31
6	2975,58	2177,78	14	2936,36	2120,34
7	2960,77	2166,94	15	2954,27	2122,15
8	2957,42	2179,48	16	2957,74	2087,84

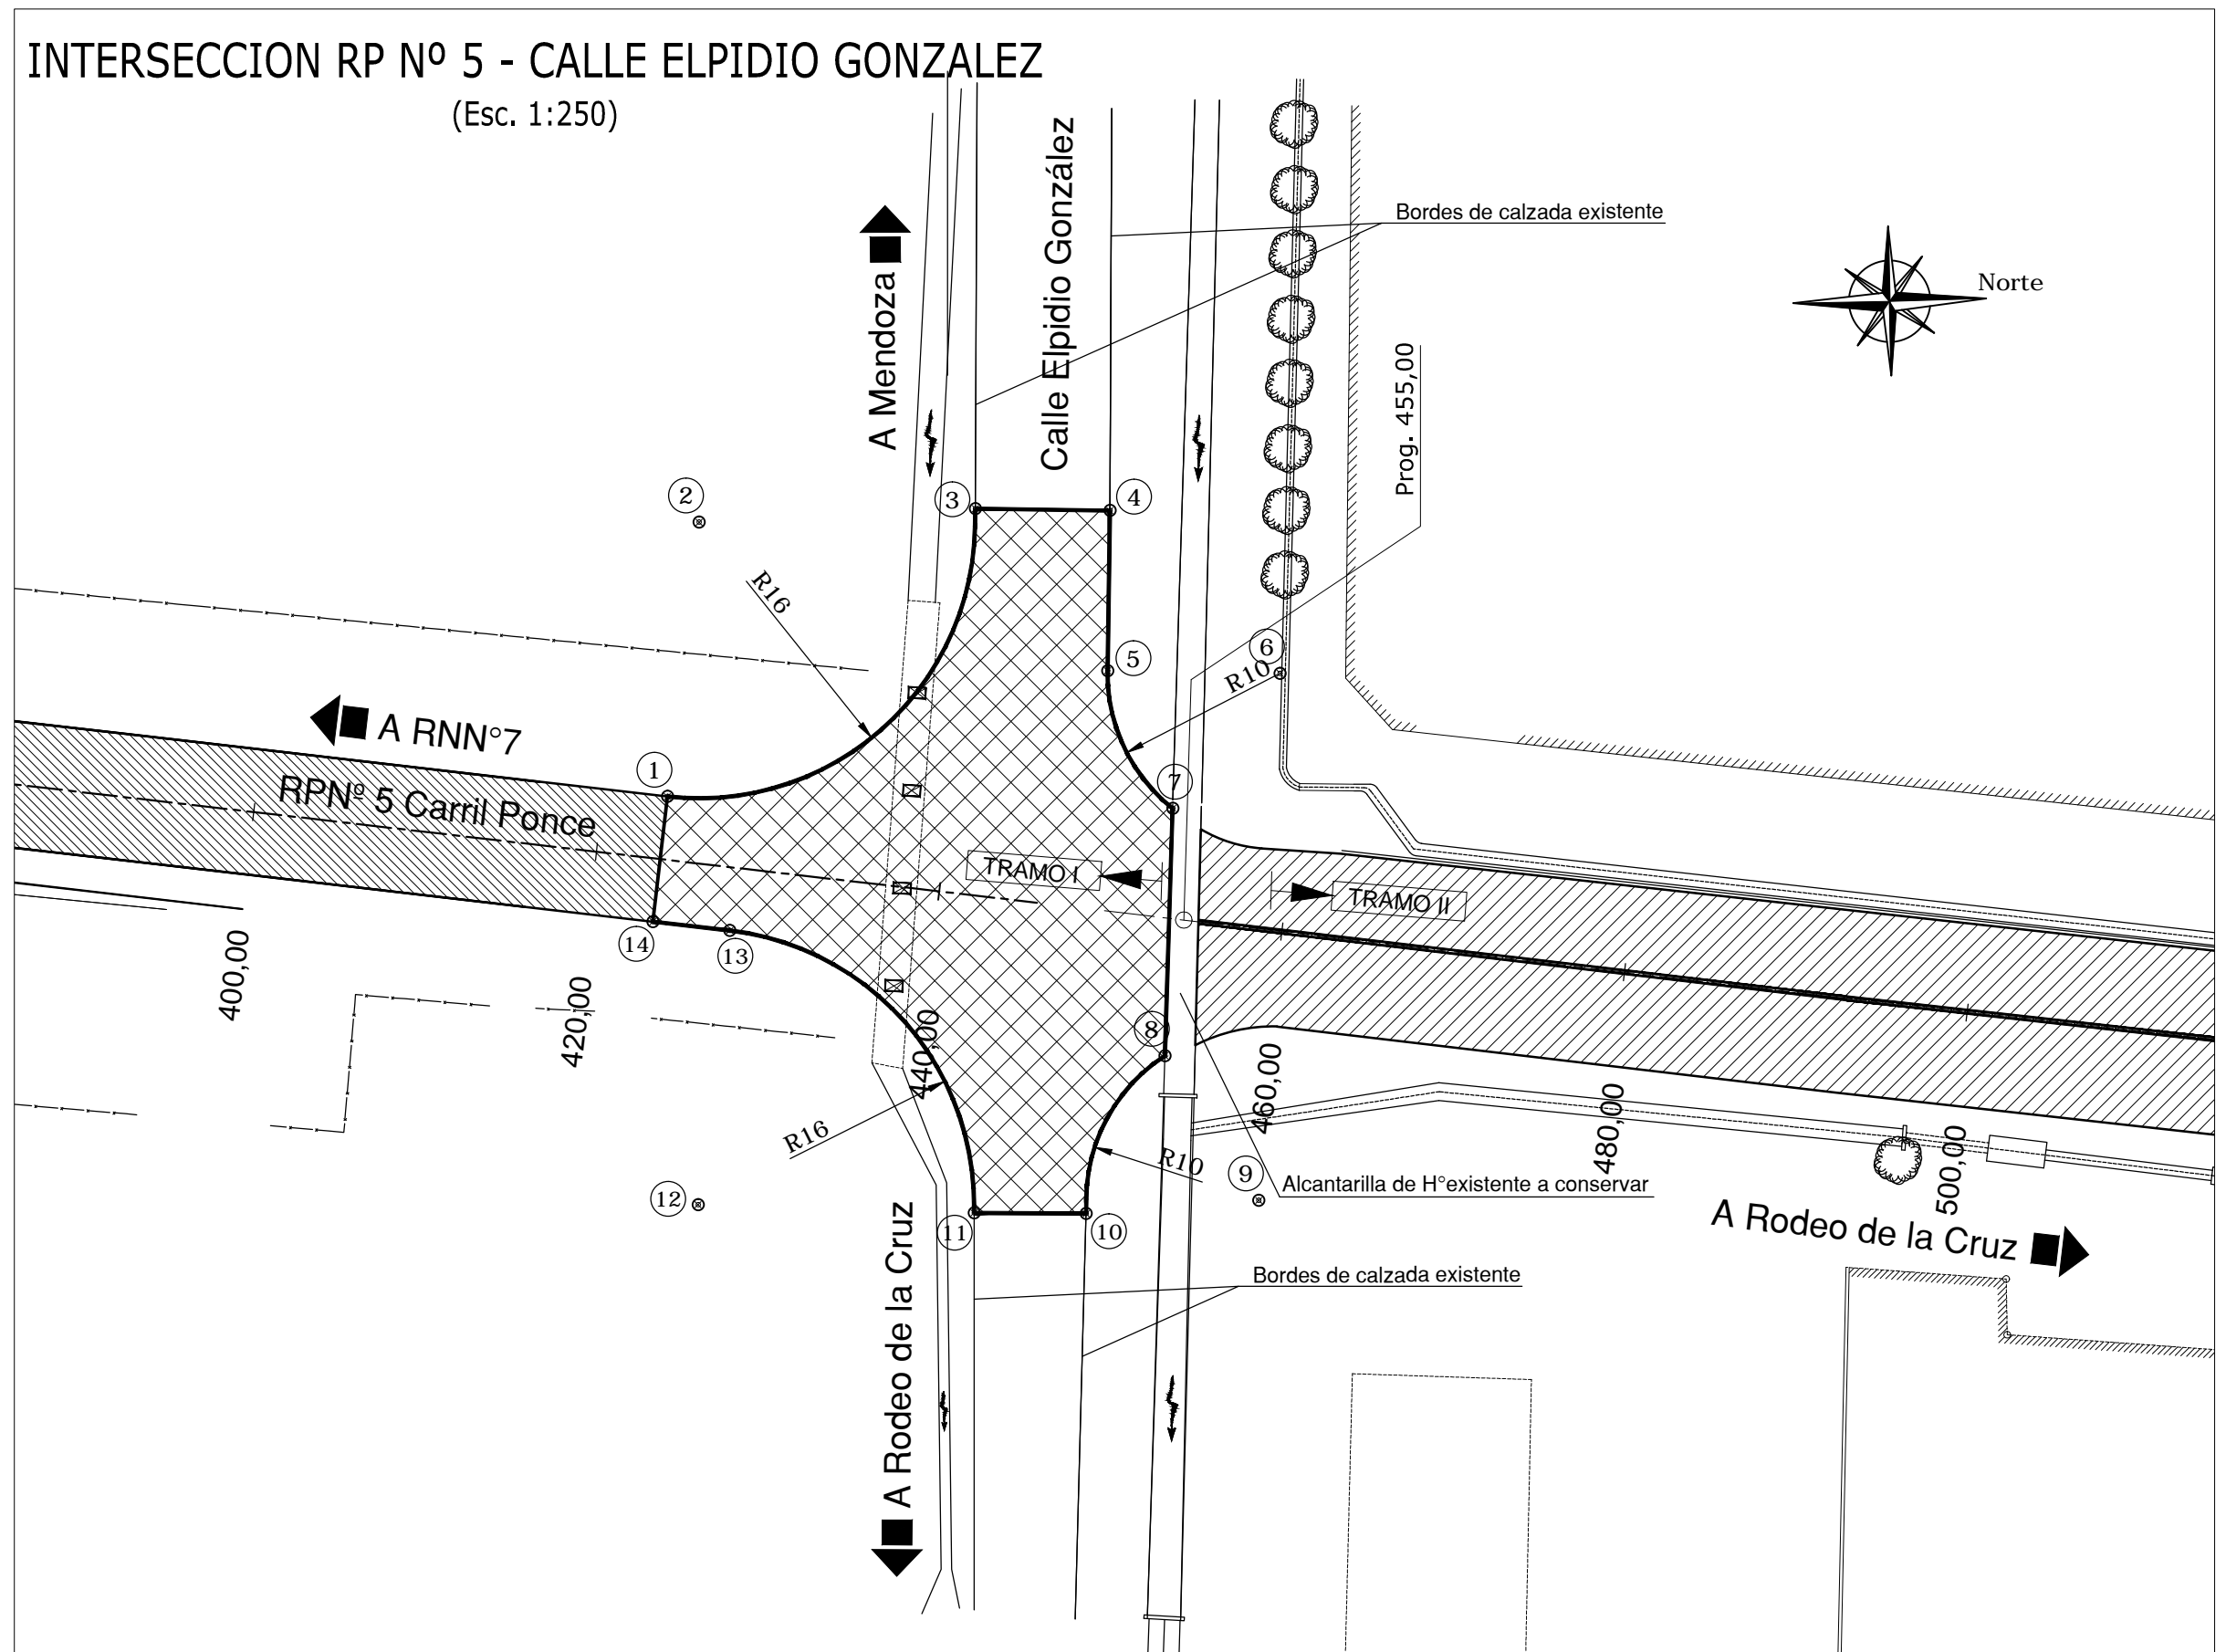

REPLANTEO

Nº Punto	x	y	Nº Punto	x	y
1	2926,08	2507,62	8	2911,06	2536,46
2	2941,98	2509,46	9	2902,67	2541,90
3	2942,77	2525,47	10	2901,90	2531,89
4	2942,66	2533,27	11	2901,95	2525,39
5	2933,37	2533,13	12	2902,42	2509,40
6	2933,22	2543,13	13	2918,32	2511,24
7	2925,39	2536,91	14	2918,83	2506,78

			<div>0,00</div> <div>455,00</div>			<div> DIRECCIÓN PROVINCIAL DE VIALIDAD MENDOZA</div>	<div>PLANO 4</div>
calculó		Proyectista	Jefe dpto est. y proy.	Gerente técnico	Administrador	Obra: RECONSTRUCCIÓN R.P.N°5 (Carril Ponce)	
preparó						Tramo I: Prog.0,00 (RN. N°7)–Prog. 455 (Calle Elpidio Gonzalez)	
proyectó						Dpto: Guaymallén, Provincia de MENDOZA.	
dibujó							
relevó							
		Ing. Daniel Navarro	Ing. Omar Valdivia	Ing. Roberto Díez	Ing. Enrique Soler	Detalle de Intersecciones	