




CORDÓN CUNETA TRAPEZOIDAL

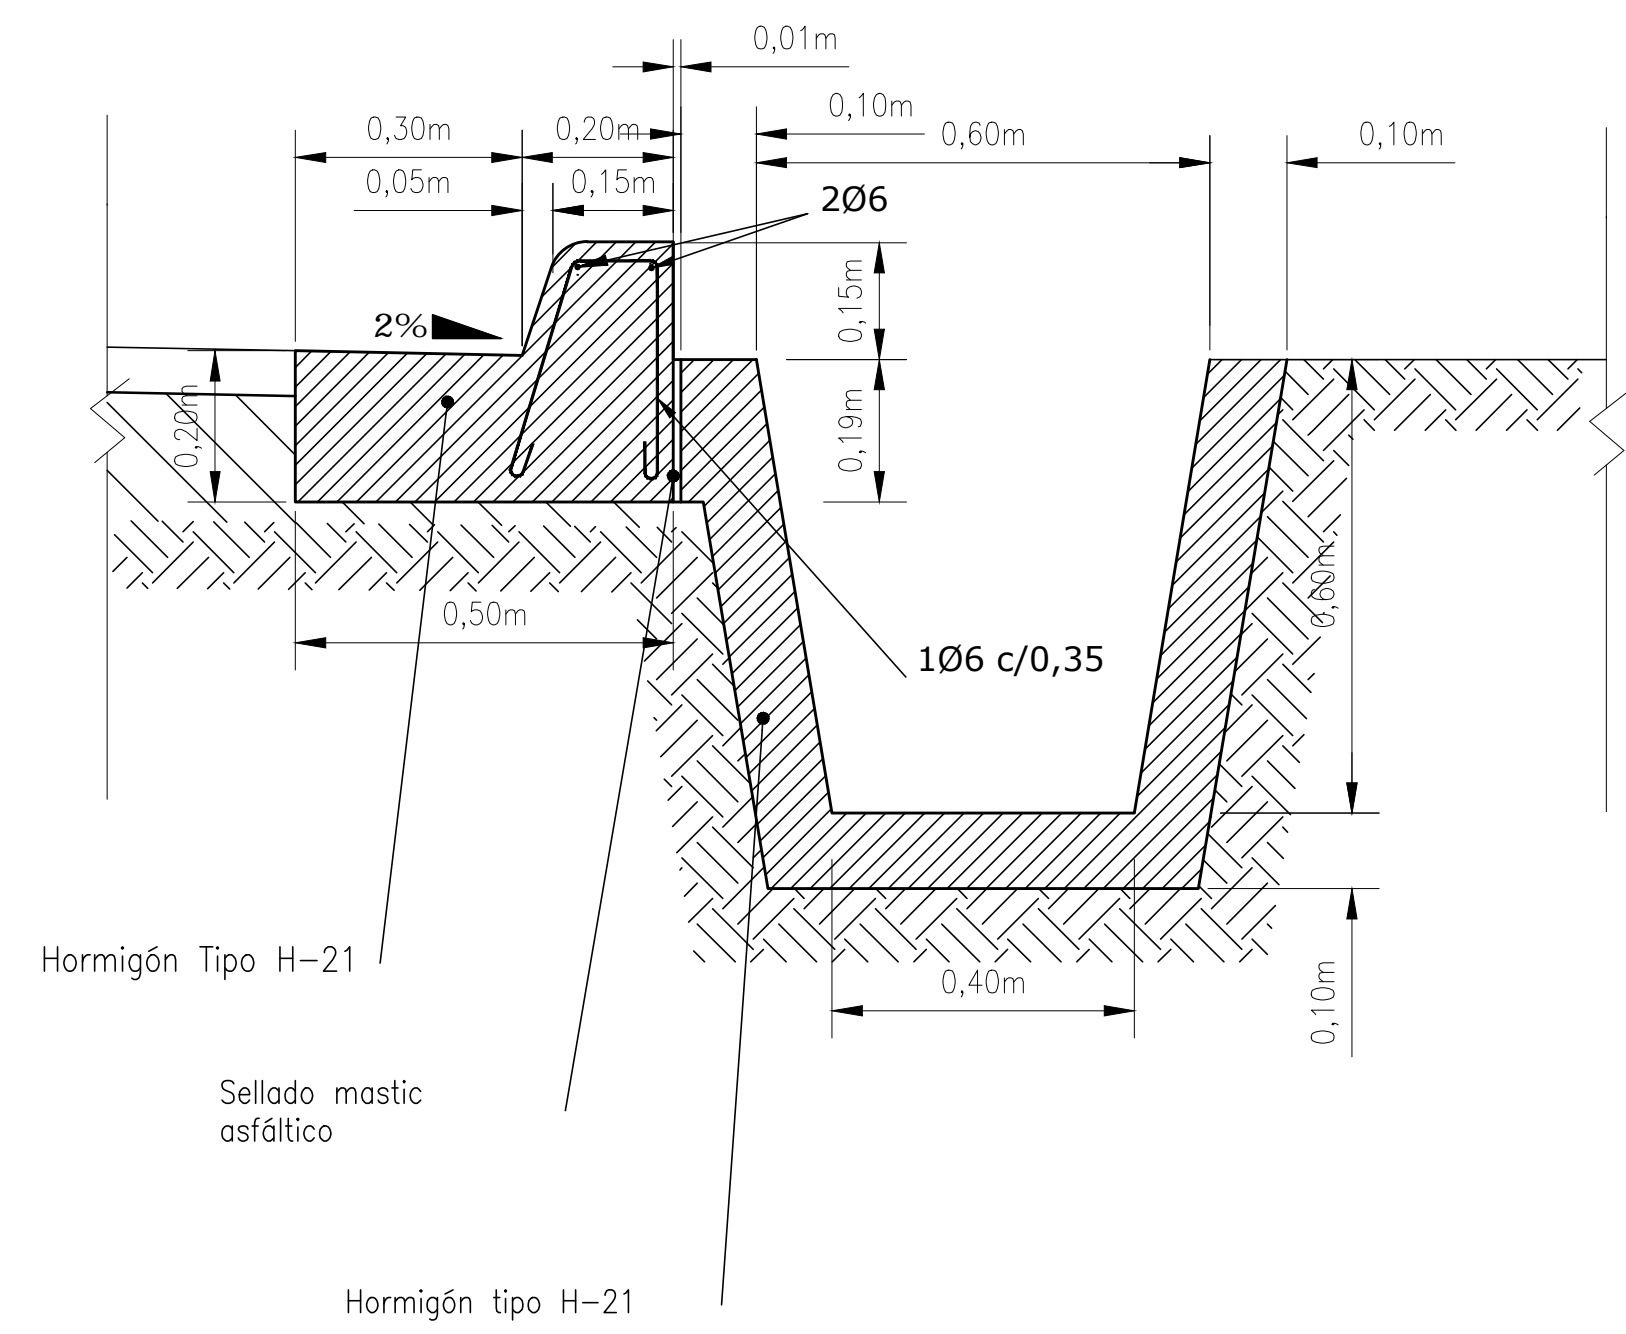


PUENTES VEHICULOS LIVIANOS

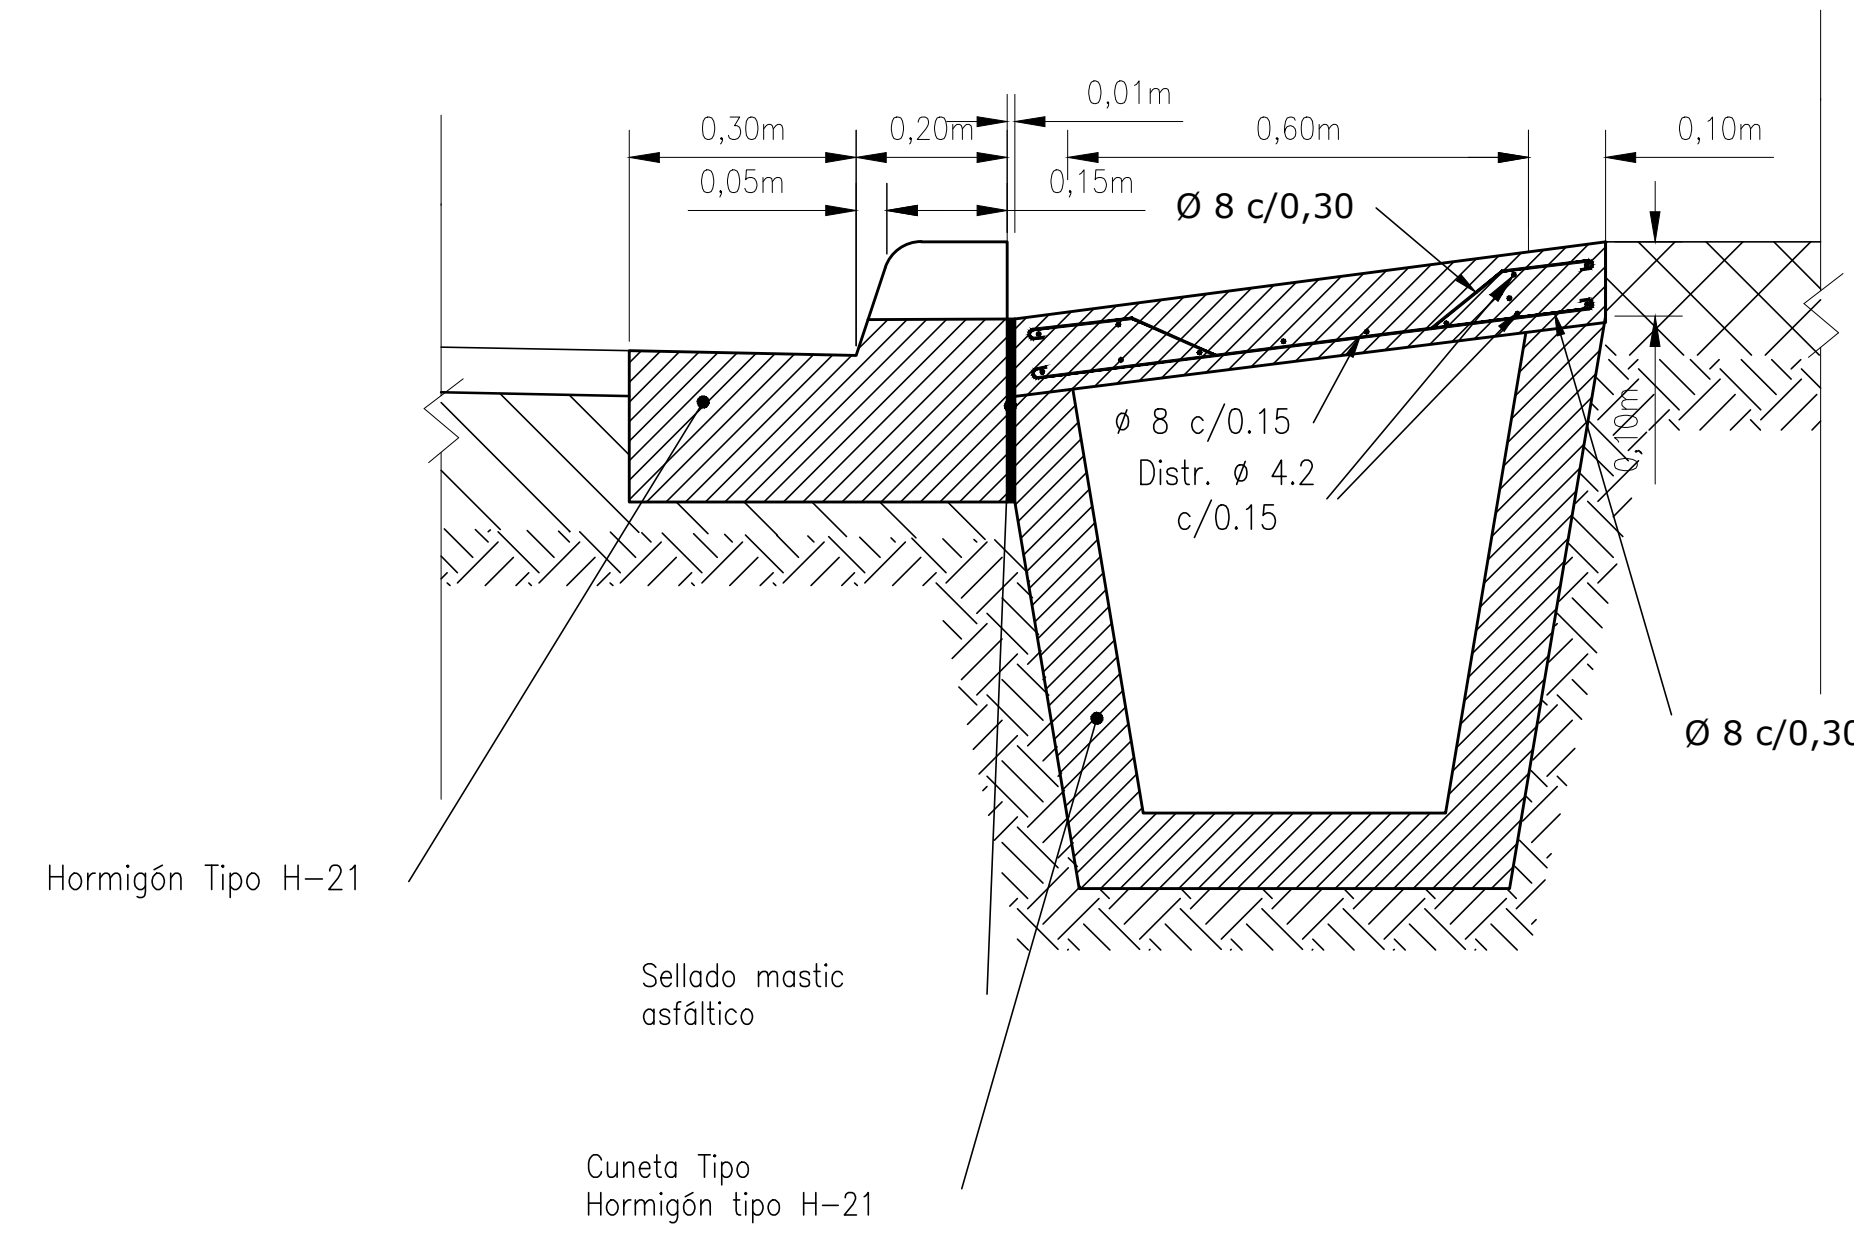


PUENTES PEATONALES

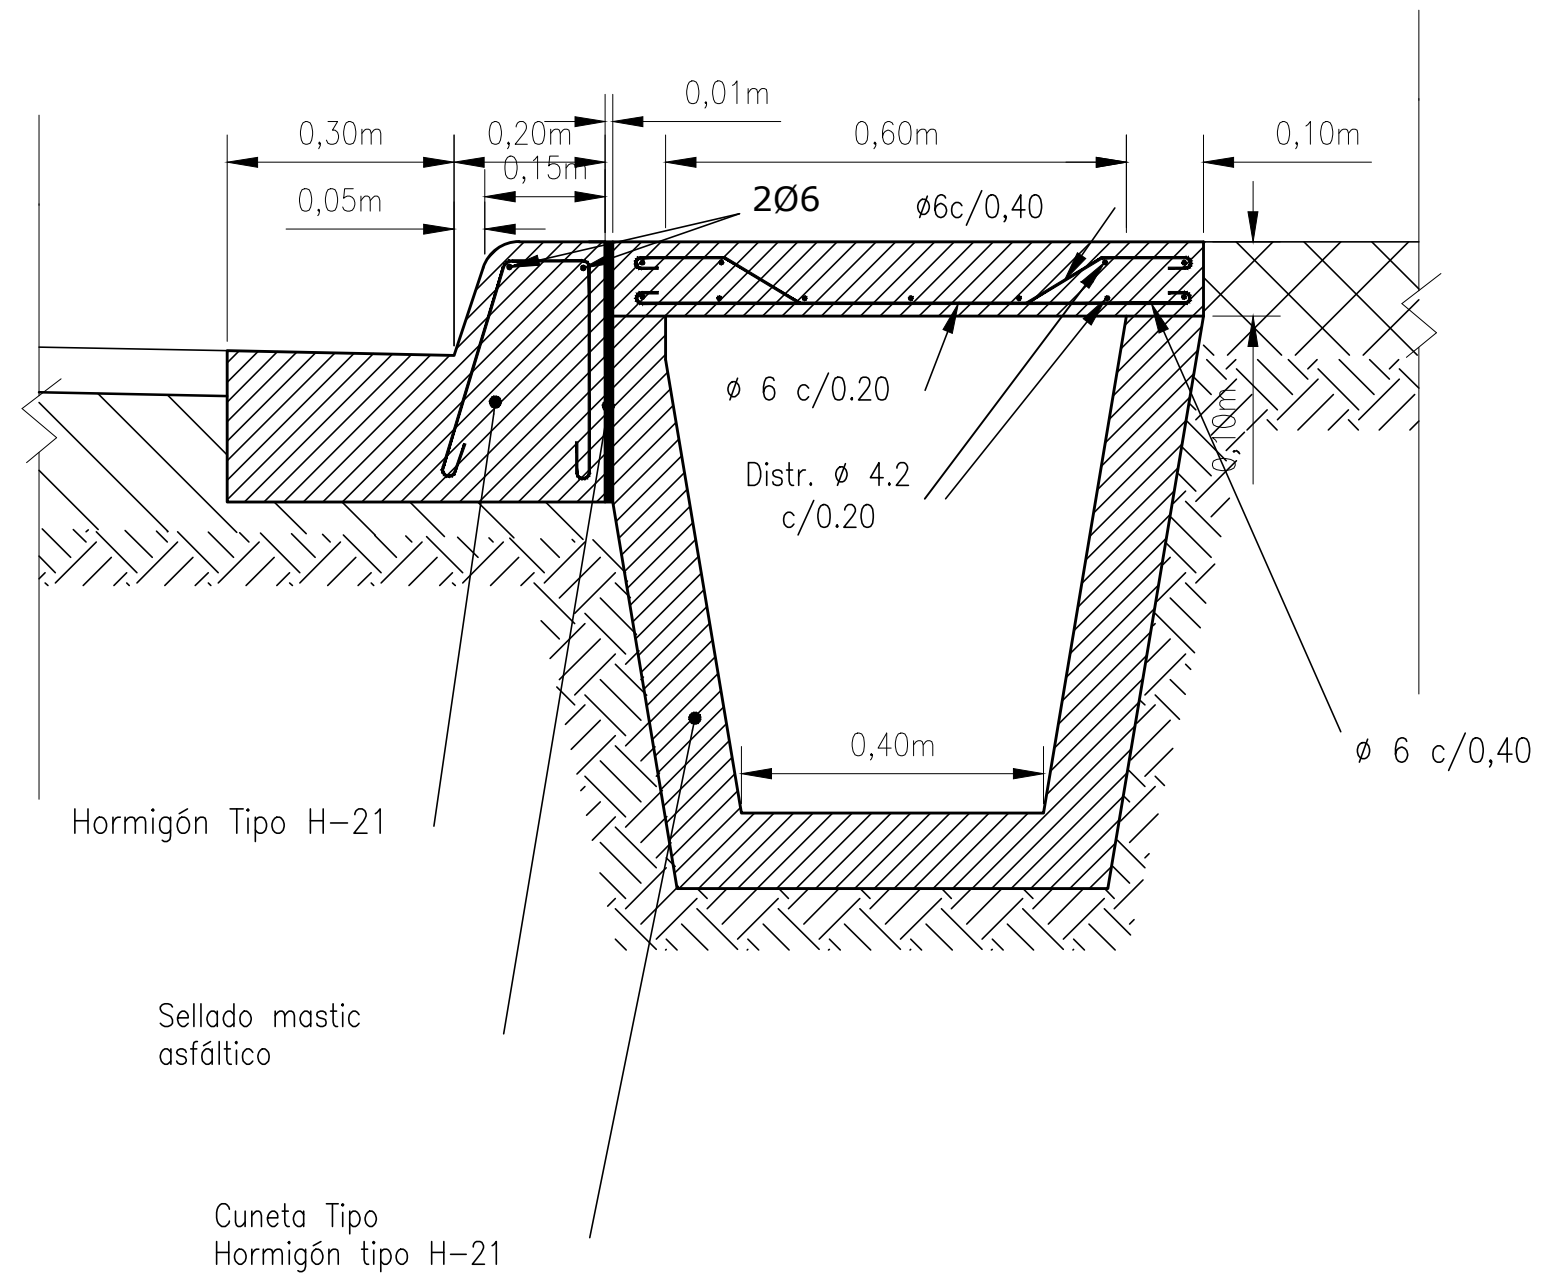

CORDÓN CUNETA RECTANGULAR

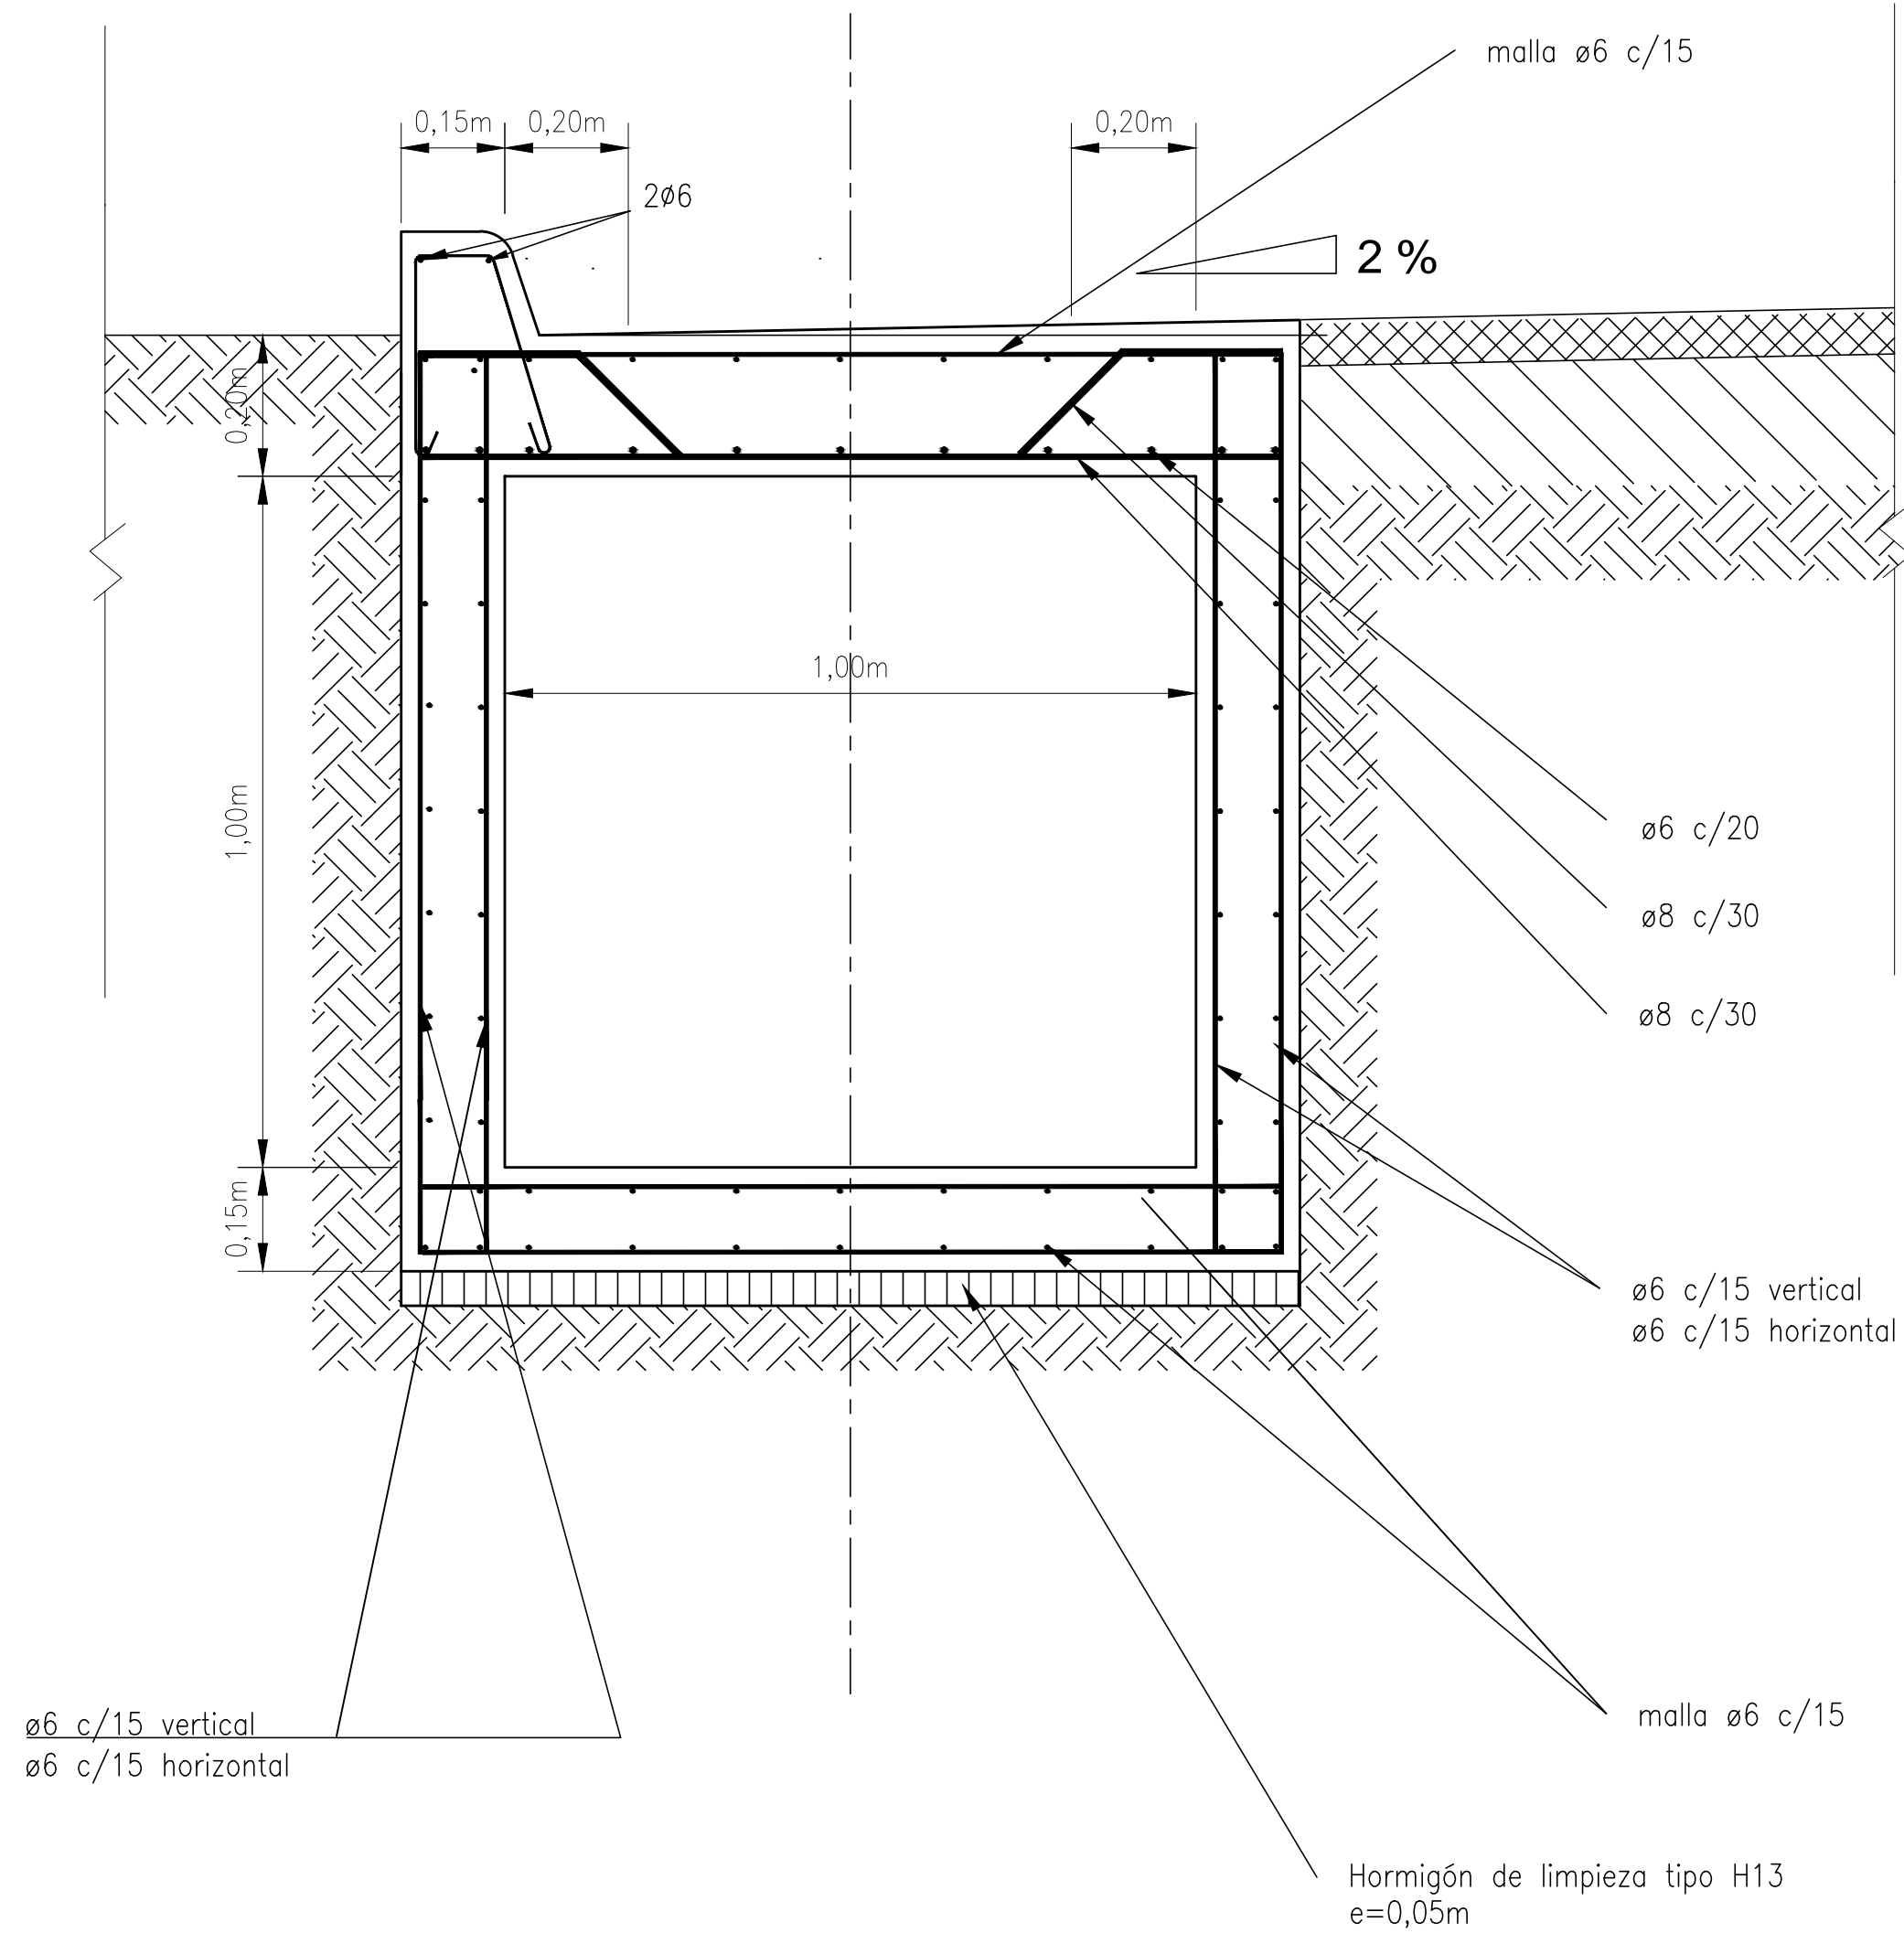

CORDÓN CUNETA RECTANGULAR en cruce de calle lateral

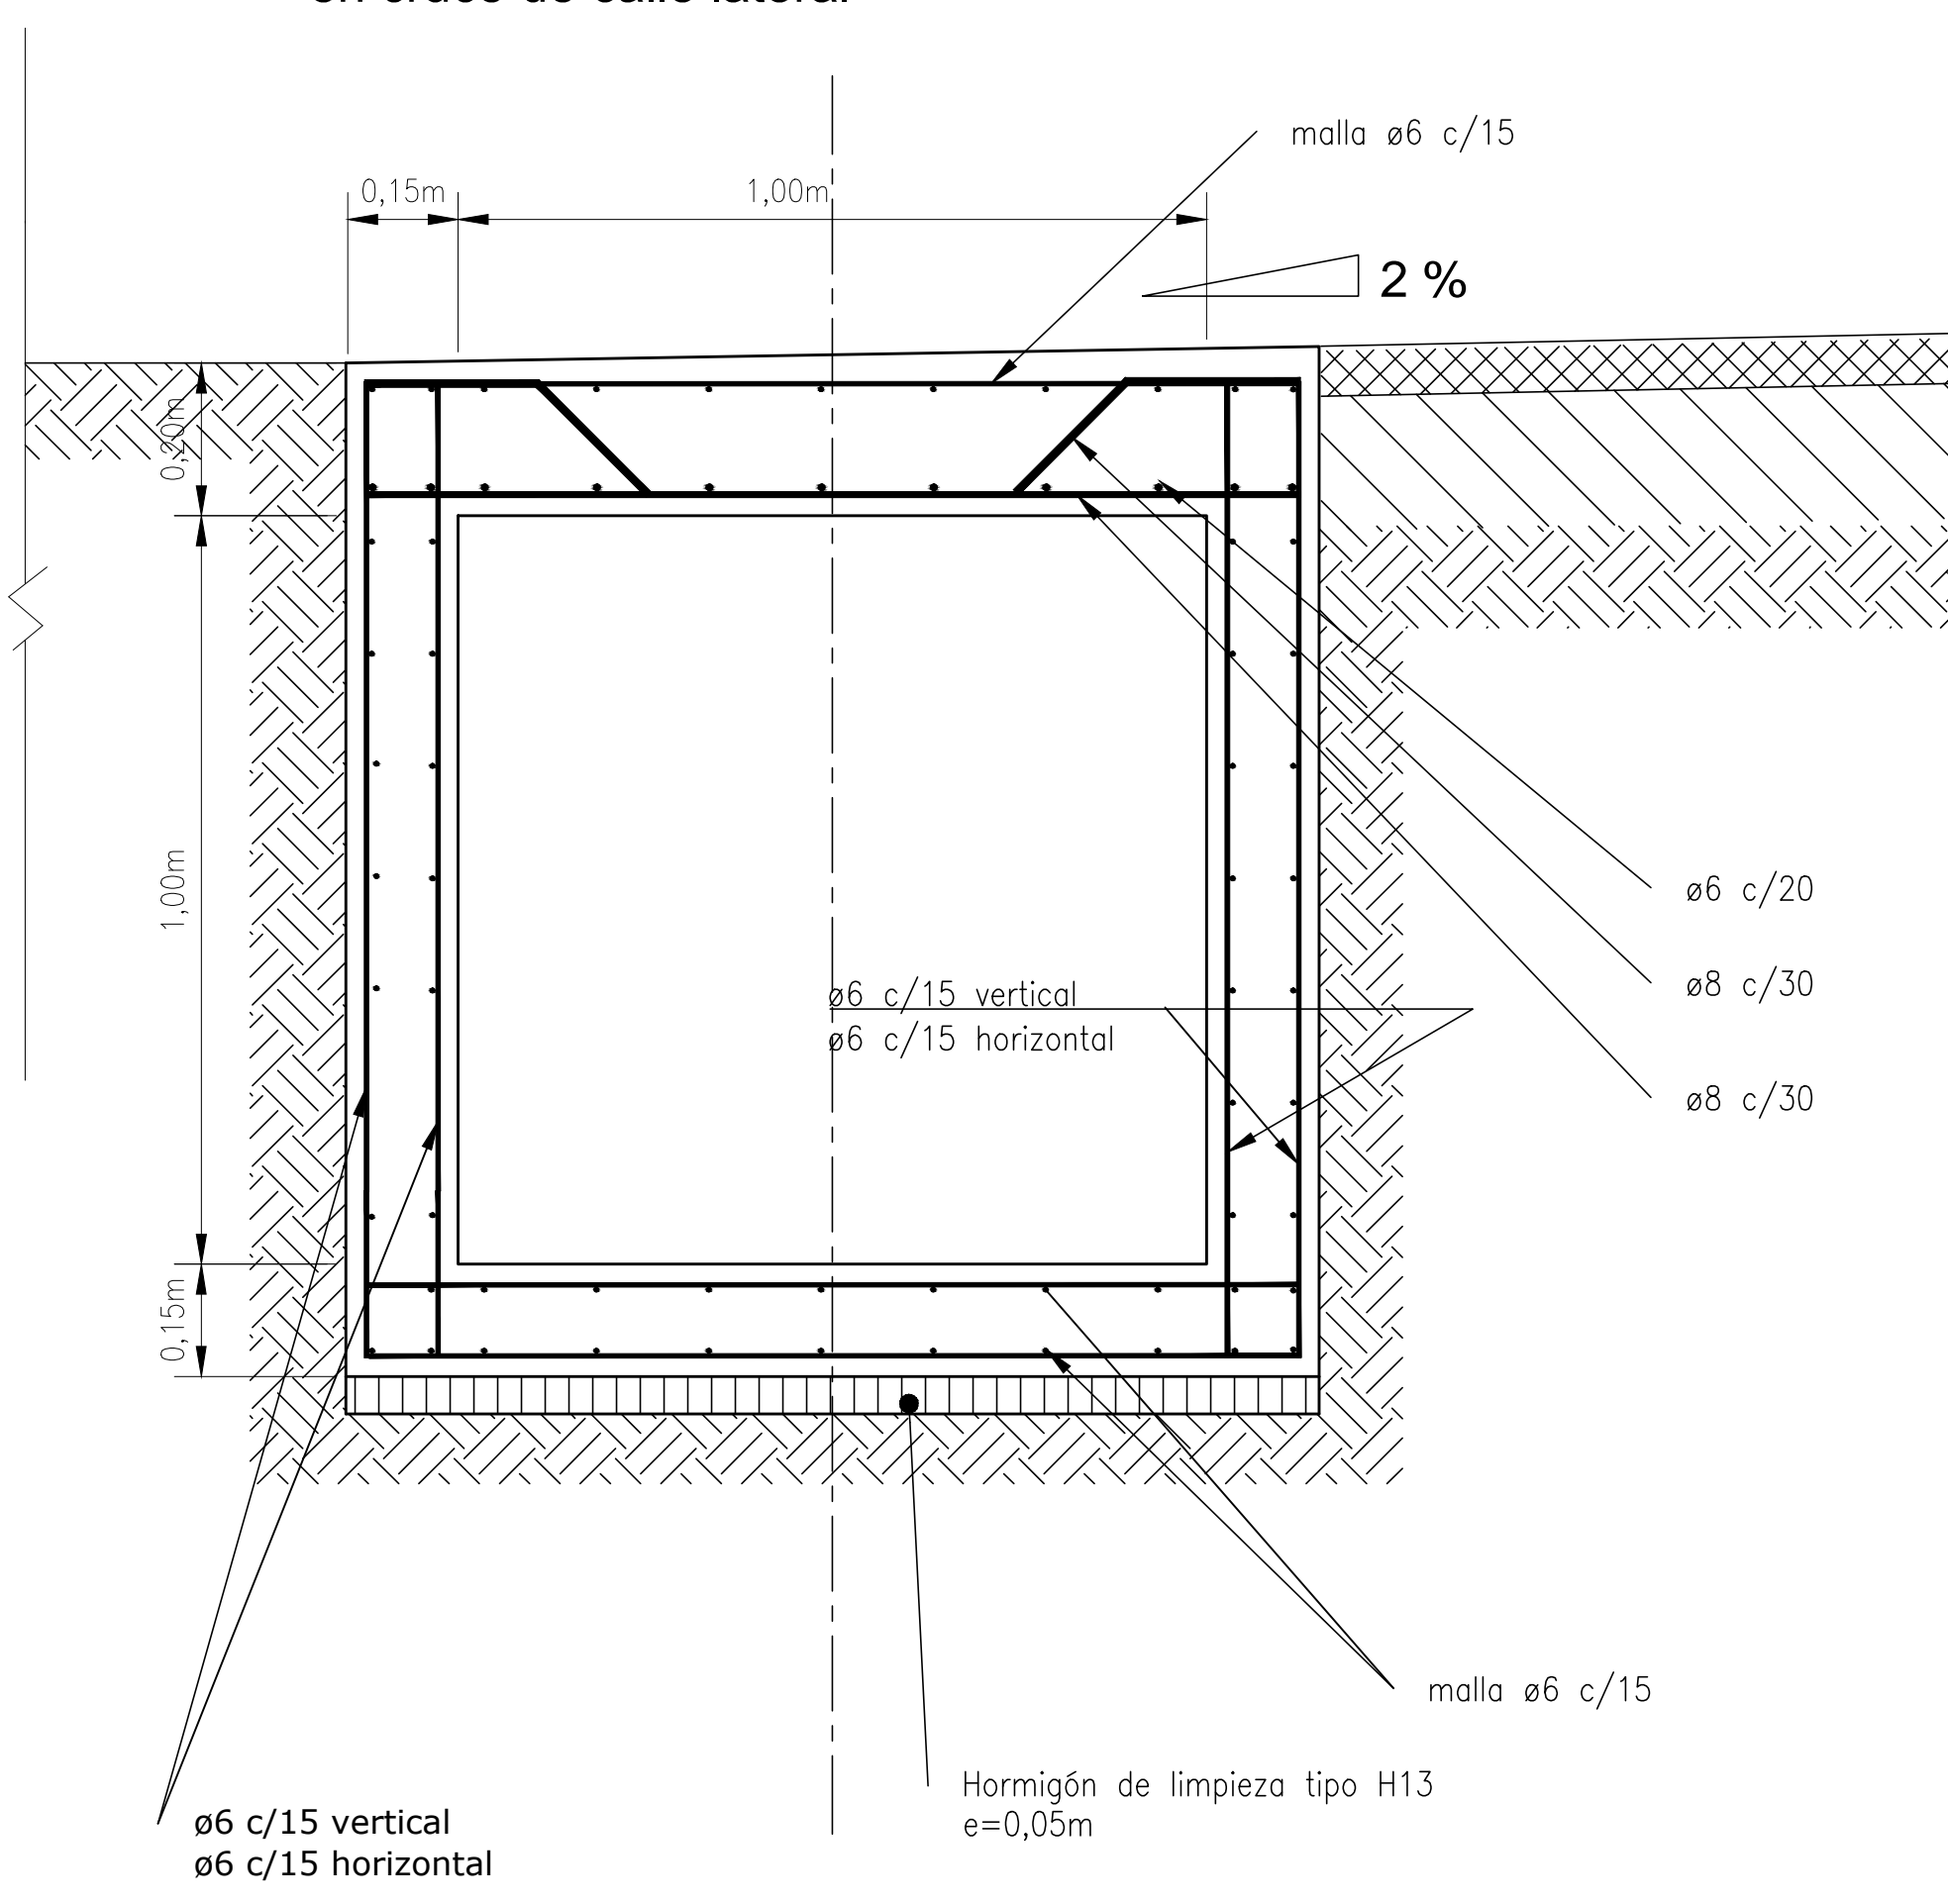

PUENTES ENTRADA A PROPIEDADES VEHICULOS PESADOS

