


- REFERENCIAS
- Baldosa 60x40 H° premoldeado
 - Deck de lapacho 1" espesor
 - Cemento alisado simil existente

V1:120M2 V2:145M2 V3:11.75M2

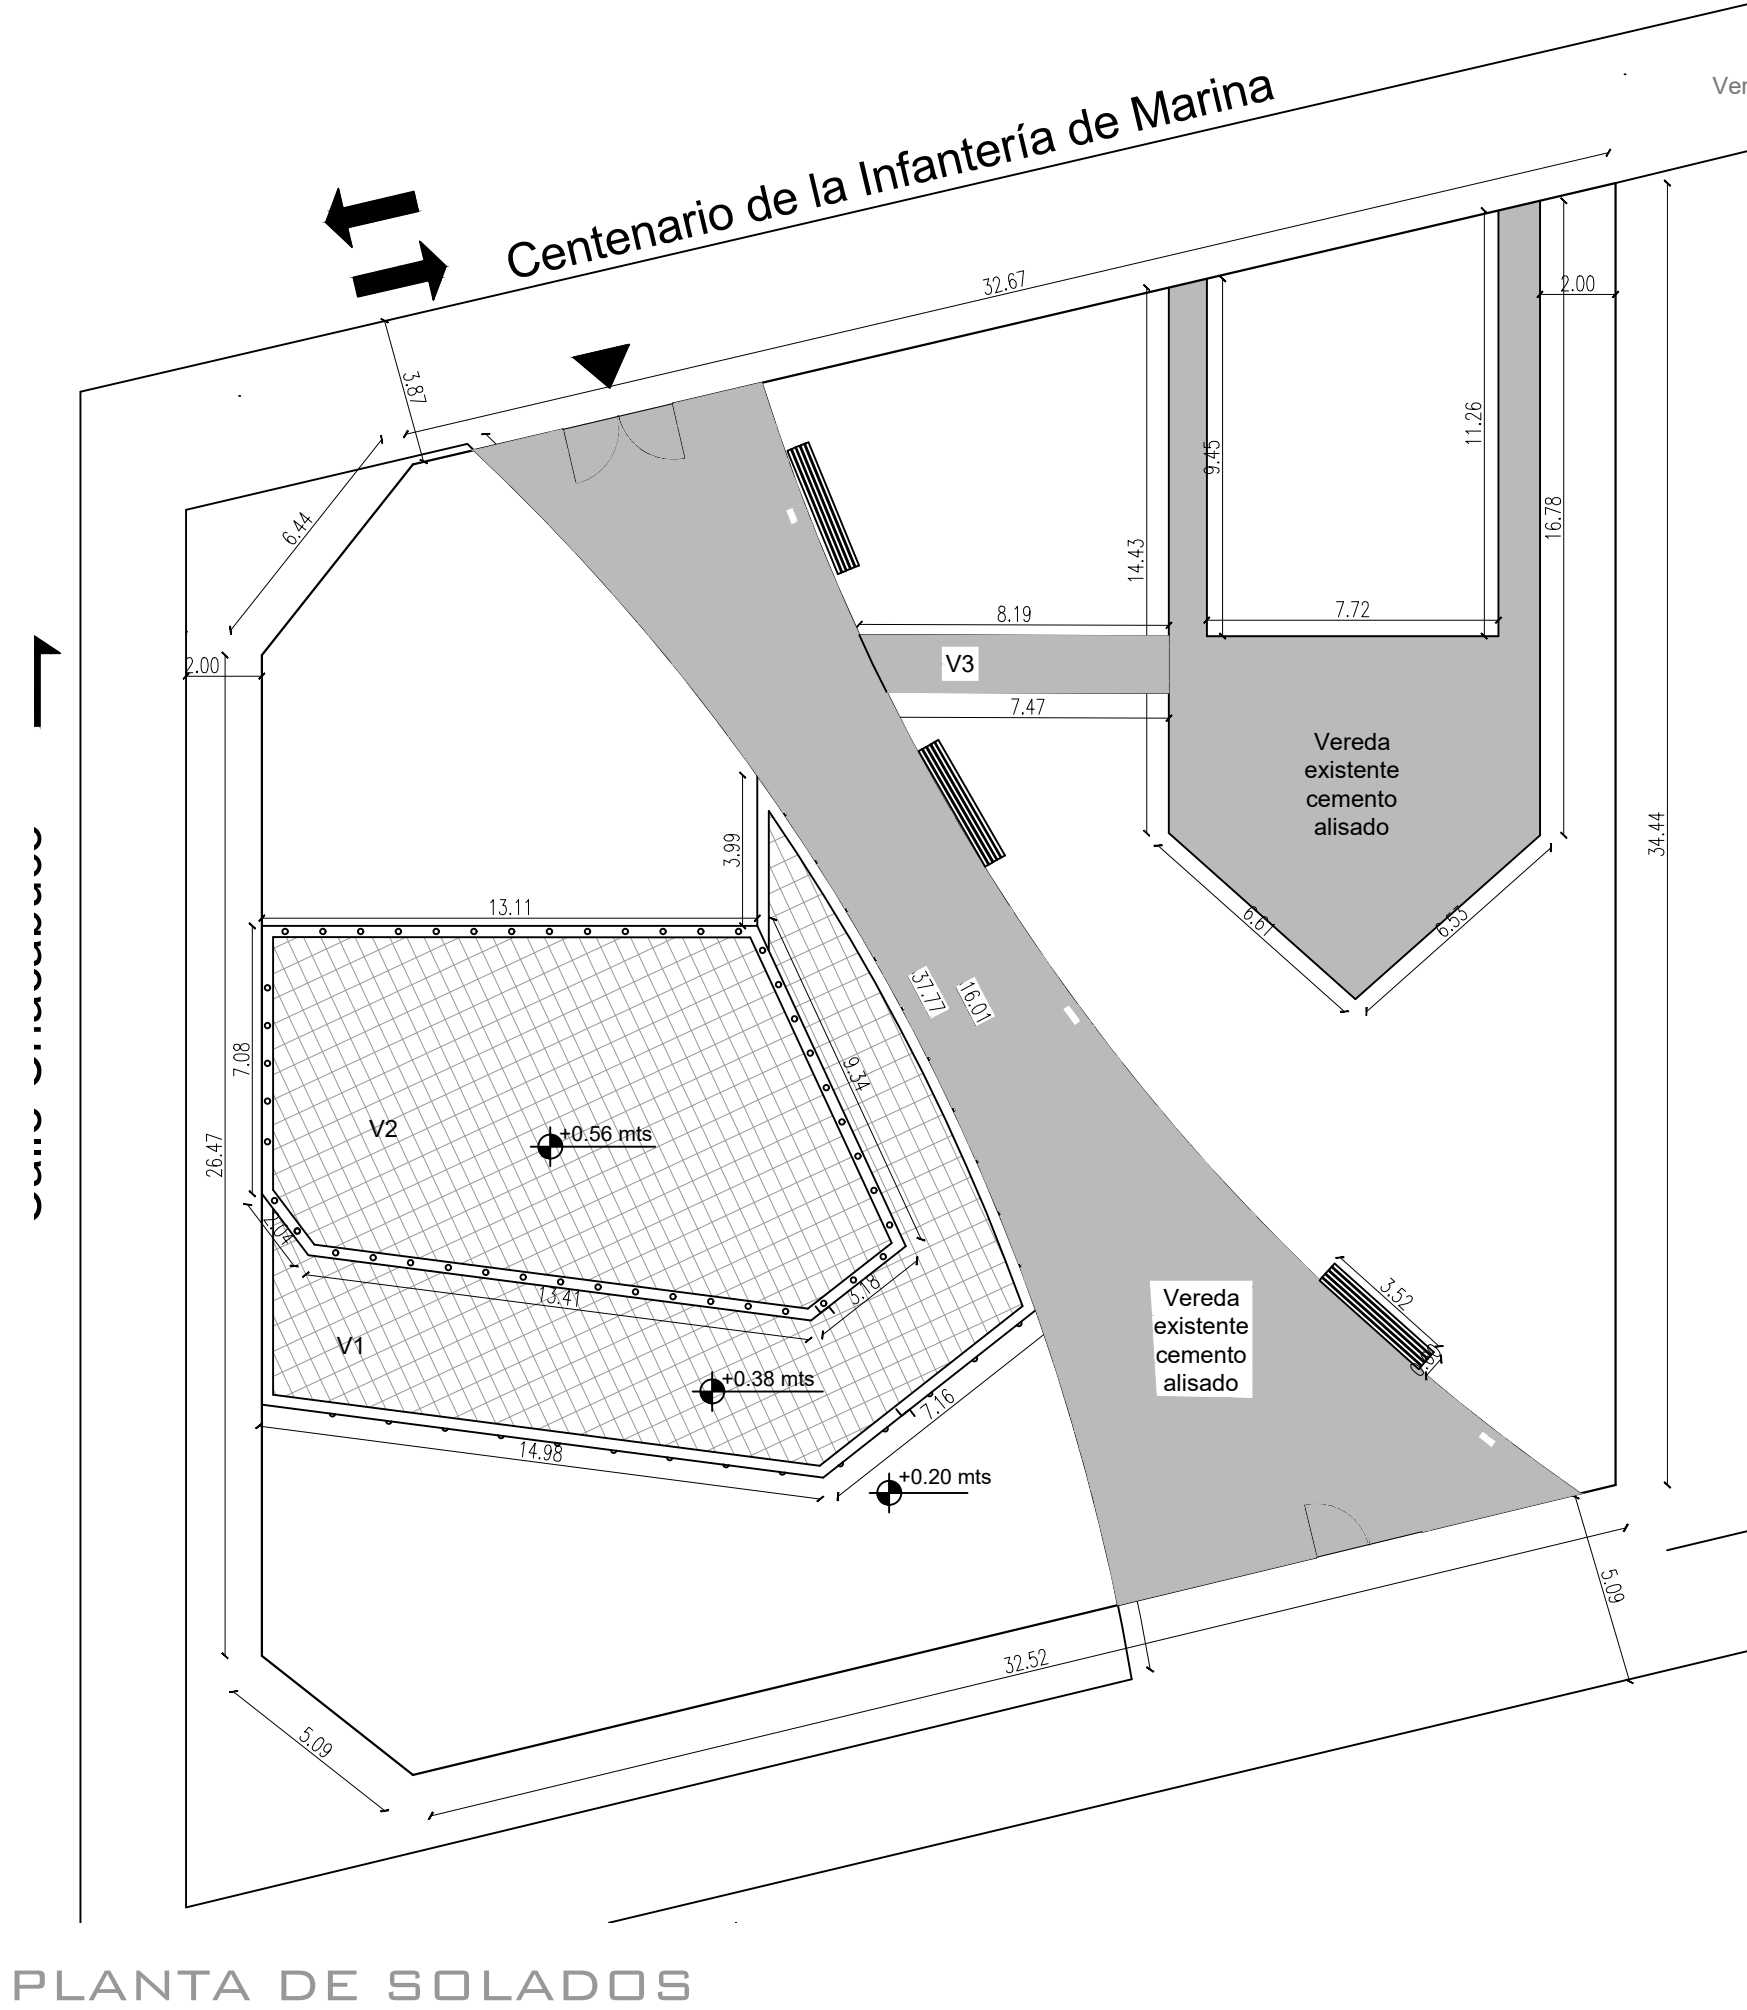


NOTA: PLANOS DE CARACTER ILUSTRATIVO
TODAS LAS MEDIDAS SERÁN VERIFICADAS EN OBRA



MUNICIPALIDAD DE LA CIUDAD DE RIO GALLEGOS
SECRETARIA DE OBRAS PUBLICAS Y URBANISMO
DIRECCION DE OBRAS PUBLICAS

INTENDENTE: ING. GIUBETICH, ROBERTO S.O.P.U.: ARQ.RUBÉN CAMPAGNUCCI

Ubicación:

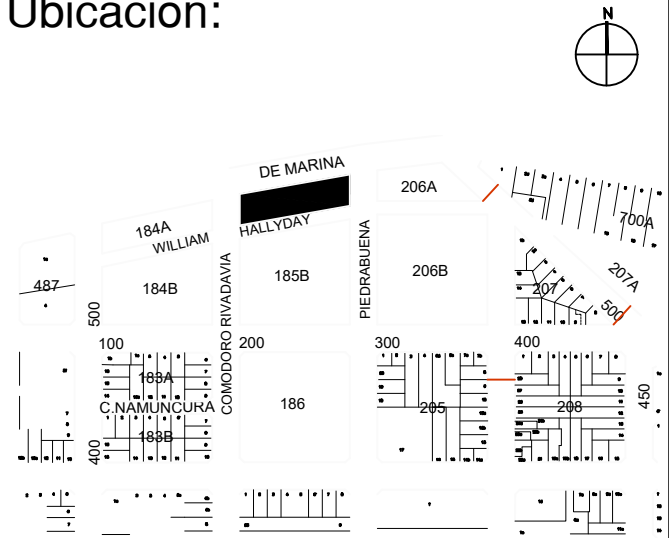

Superficies:

SUPERFICIE TOTAL: 901,91 m2

Obra:

"INTERVENCION INTEGRAL COSTANERA
RIO GALLEGOS
ETAPA I PARQUE URBANO"

Plano: "DETALLE DE SOLADOS SECTOR AVIÓN MARA"

Escala: 1:200

03-15

Archivo :

Fecha: 28/04/2017