


MUNICIPALIDAD DE LA CIUDAD DE RIO GALLEGOS  
SECRETARIA DE OBRAS PUBLICAS Y URBANISMO  
DIRECCION DE OBRAS PUBLICAS

INTENDENTE: ING. GIUBETICH, ROBERTO      S.O.P.U.: ARQ.RUBÉN CAMPAGNUCCI

Ubicación:

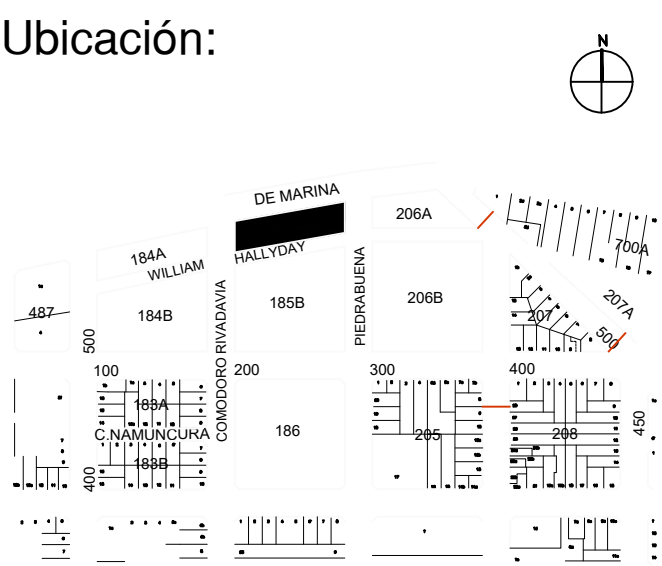

Superficies:

SUPERFICIE TOTAL: 901,91 m2

Obra:

"INTERVENCION INTEGRAL COSTANERA  
RIO GALLEGOS  
ETAPA I PARQUE URBANO"

Plano: "DETALLE DE ILUMINACIÓN SECTOR AVIÓN MARA"

Escala: 1:200

04-15

Archivo :

Fecha: 28/04/2017

NOTA: PLANOS DE CARACTER ILUSTRATIVO  
TODAS LAS MEDIDAS SERÁN VERIFICADAS EN OBRA