


MUNICIPALIDAD DE LA CIUDAD DE RIO GALLEGOS  
SECRETARIA DE OBRAS PUBLICAS Y URBANISMO  
DIRECCION DE OBRAS PUBLICAS

INTENDENTE: ING. GIUBETICH, ROBERTO      S.O.P.U. ARQ. CAMPAGNUCCI, RUBÉN

Ubicación:

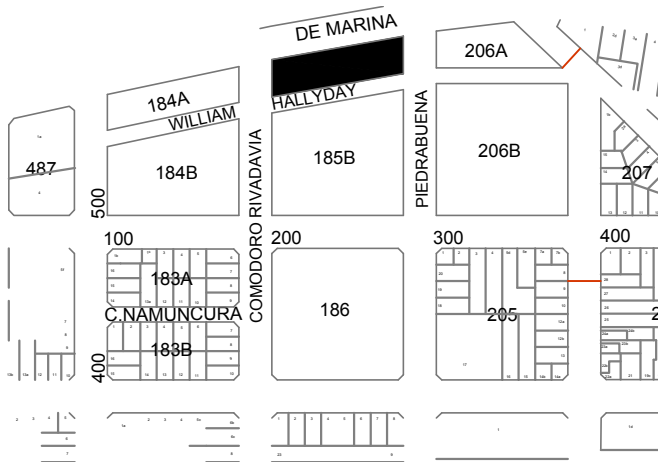

Superficies:

Obra: "INTERVENCION INTEGRAL COSTANERA  
RIO GALLEGOS  
ETAPA I PARQUE URBANO"

Plano: PLANTA DE FORESTACION

Escala: 1:1500

05-15

Fecha: 28/04/2017

REFERENCIA DE VEGETACION

100 - Arboles

- 101 - BETULA ALBA
- 102 - FRESNO AMERICANO
- 103 - FRESNO AUROO RAMIFICADO INJ. BAJO
- 104 - PRUNUS PISARDI RAMIFICADO BAJO

200 - Arbustos

- 201 - COTONEASTER HORIZONTALIS
- 202 - COTONEASTER MICROPHILA
- 203 - COTONEASTER RACEMIFLORA
- 204 - VIBURNUM TINUS
- 205 - RETAMAS AMARILLAS
- 206 - LAVANDA
- 210 - HEBE SPECIOSA
- FORESTACION EXISTENTE

300 - Coníferas

- 301 - CUPRESSUSCYPARIS LEILANDI

500 - Césped

- 501 - MEZCLA AUSTRAL 3 RAY
- 502 - TREBOL BLANCO

PLANILLA DE VEGETACION PARQUE URBANO

ARBOLES - 100					
Cod.	Nombre Botánico	Nombre Común	Cantidad	Envase	
101	Betula alba	Abedul	49	10 L	
102	Fraxinus Americano	Fresno	90	10 L	
103	Fraxinus aureo inj. Bajo	Fresno dorado	46	10 L	
104	Prunus pisardi	Ciruelo de jardín	22	10 L	
ARBUSTOS - 200					
Cod.	Nombre Botánico	Nombre Común	Cantidad	Envase	
201	Cotoneaster horizontalis		13	10 L	
202	Cotoneaster microphila		81	7 L	
203	Cotoneaster racemiflora		57	15 L	
204	Viburnum tinus	laurentino	12	10 L	
205	Retama amarilla	Retama	9	4 L	
206	Lavandula spica	lavanda	12	4 L	
210	Hebe speciosa	Veronica speciosa	50	4 L	
CONIFERAS - 300					
Cod.	Nombre Botánico	Nombre Común	Cantidad	Envase	
301	Cupressuscypris leilandi		112	15 L	
CESPED - 500					
Cod.	Nombre Botánico	Nombre Común	Cantidad	Envase	
501	Mezcla austral 3 ray grass perennes Turf-Type		1080		
502	Trifolium repens	Trebol blanco	110		

IMAGENES DE REFERENCIA DE VEGETACION

Arboles



Arbustos



Coníferas

