

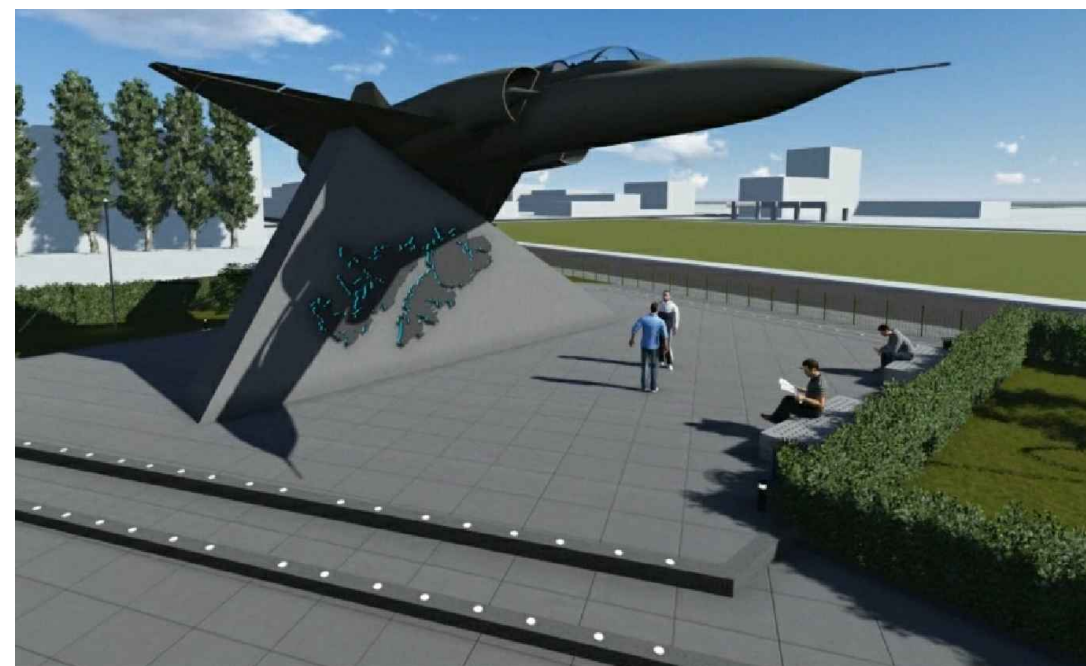


MONUMENTO "AVIÓN MARA"

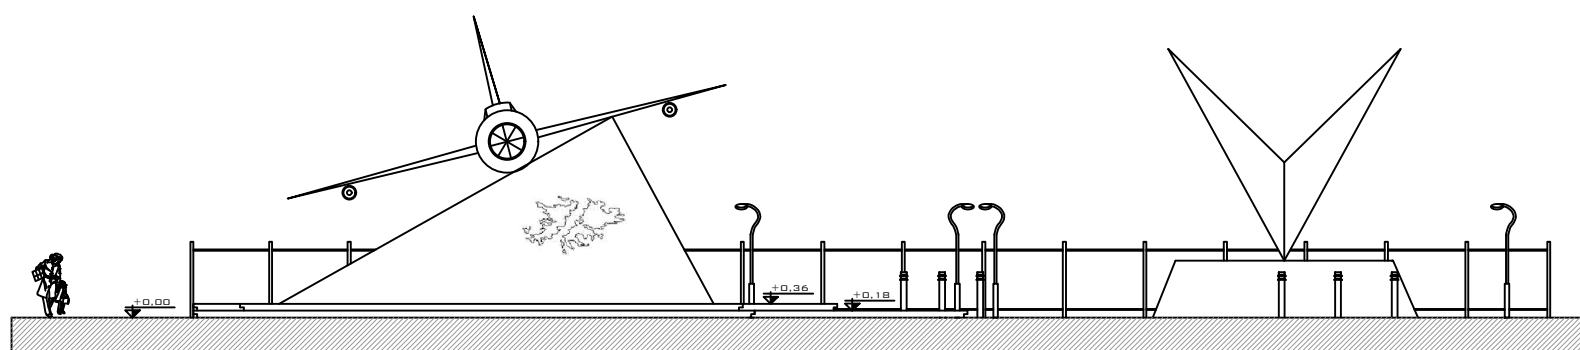

PLANTA

VISTA

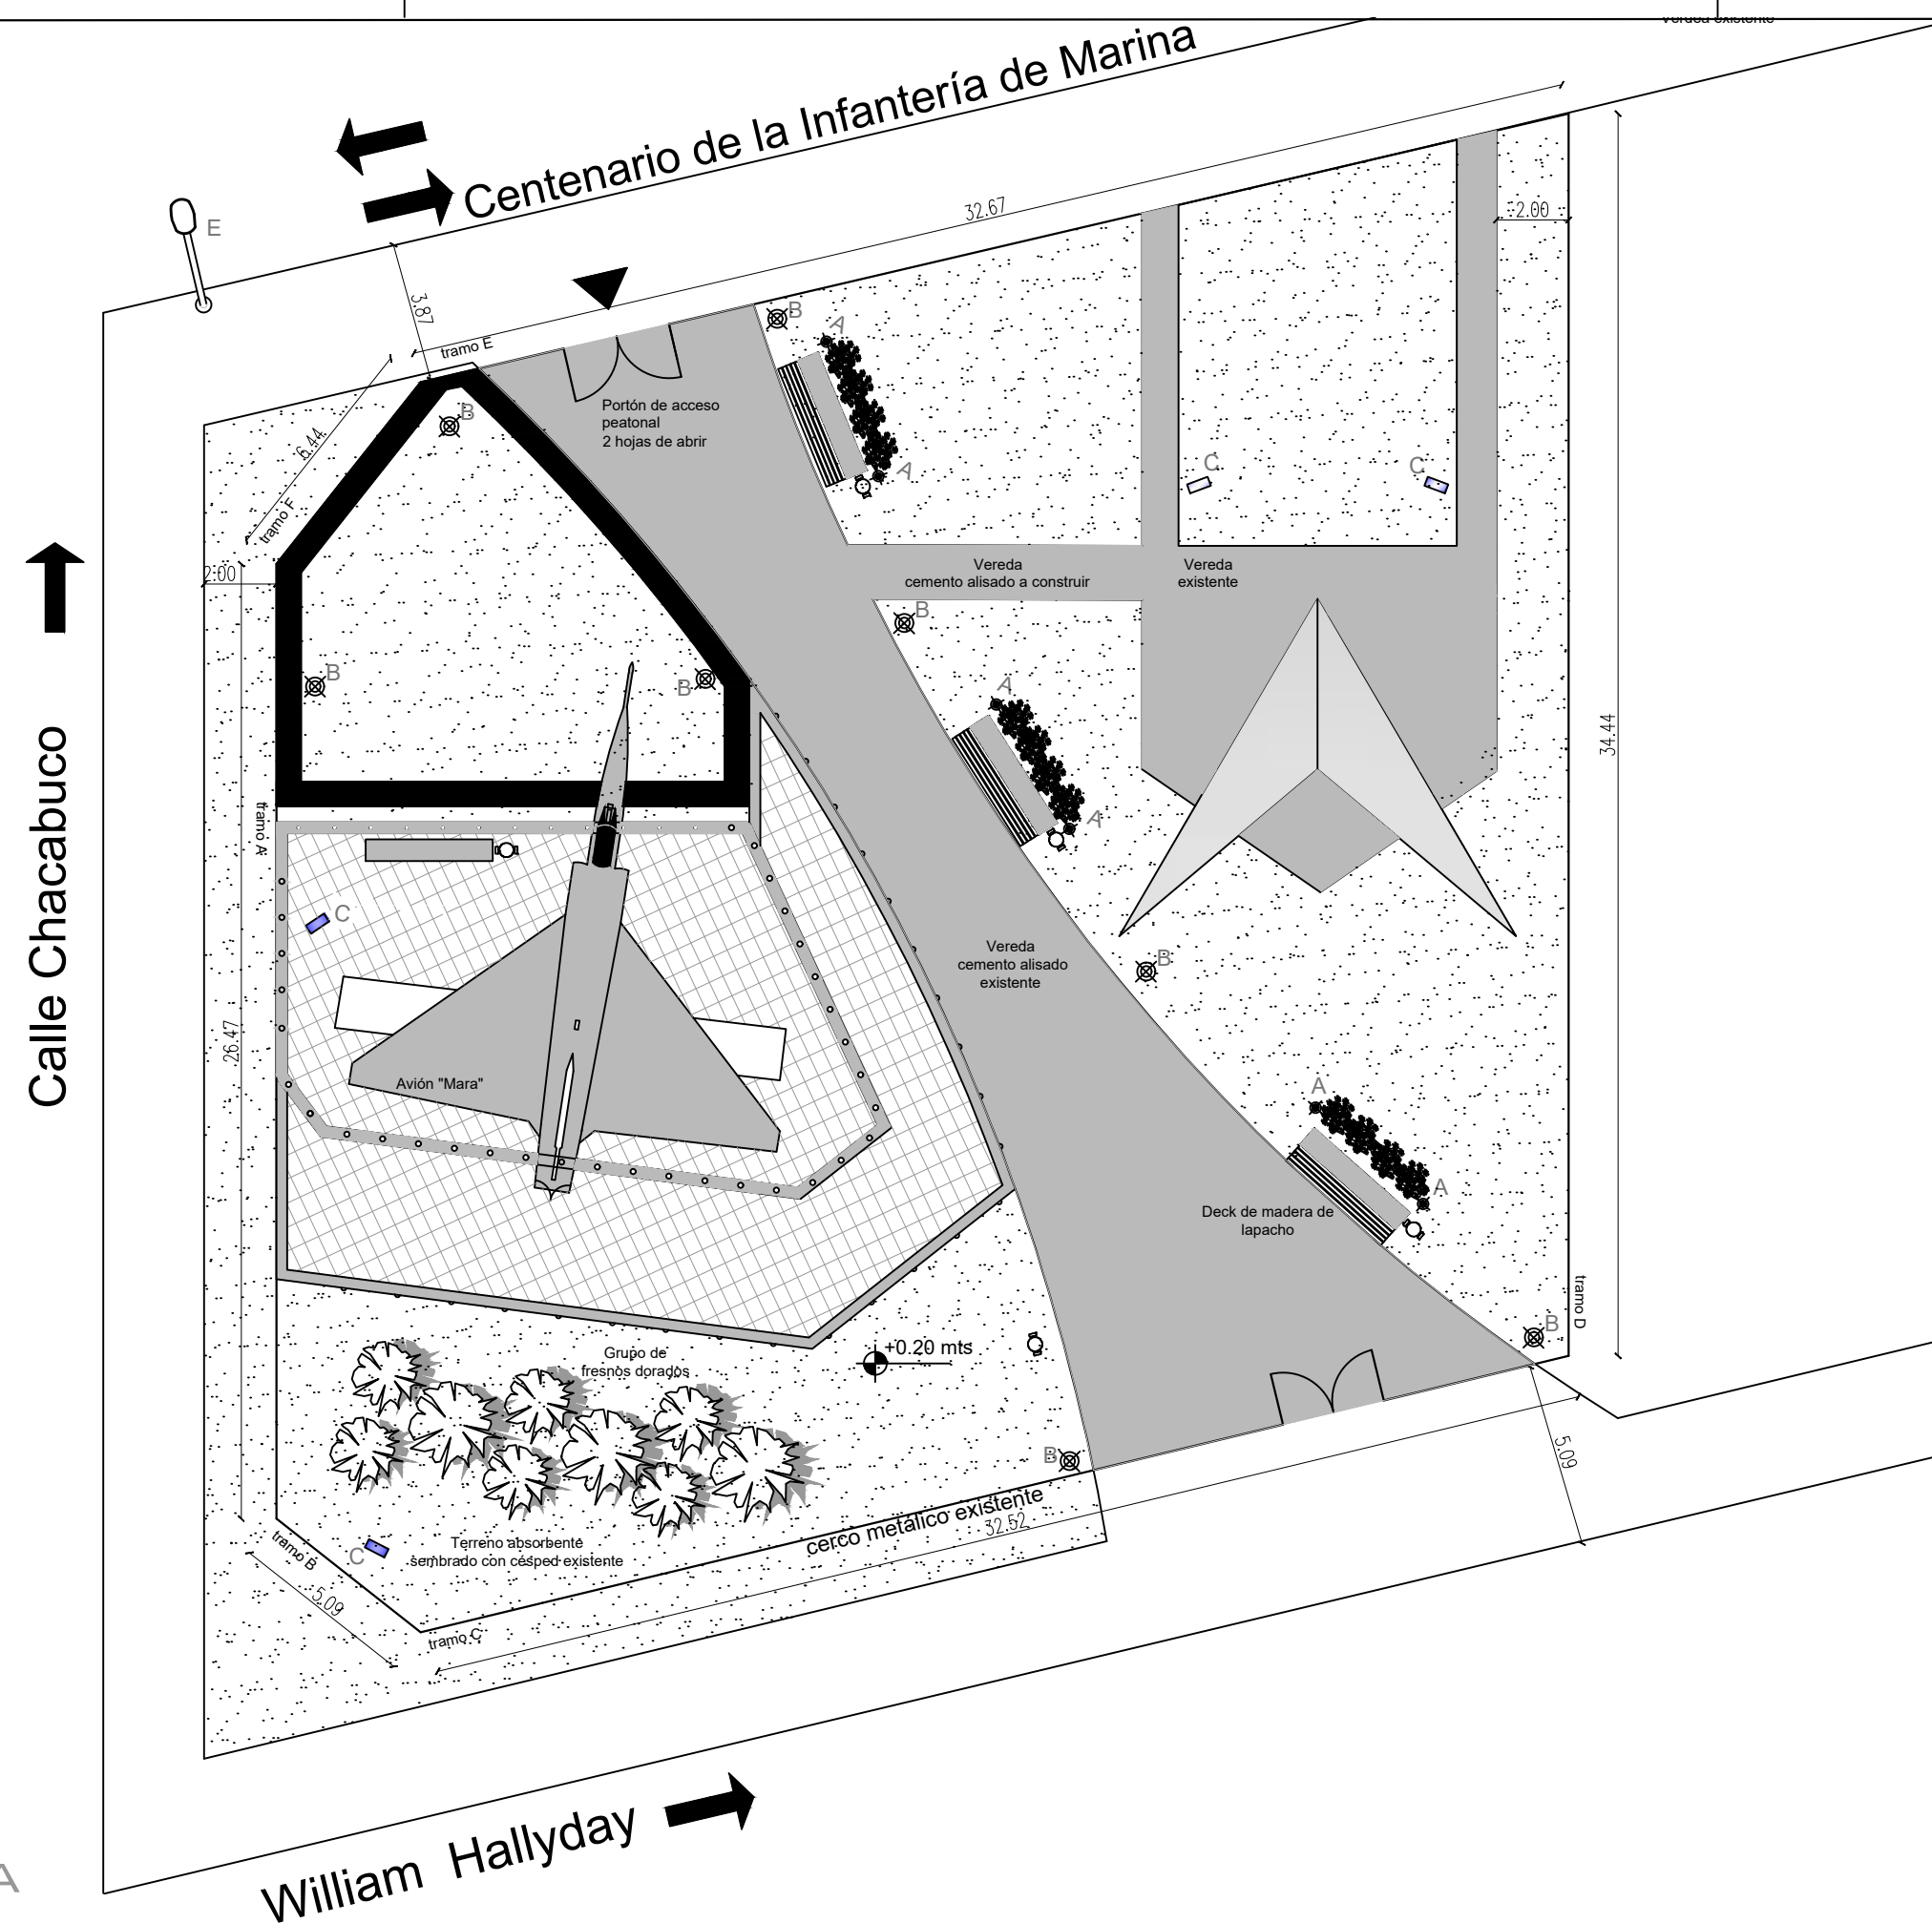

REFERENCIAS

- 80 kg semillas césped
Ray grass peremme
3 m3 tierra negra
- 12 viburnun tinus
env. 7 L
- 12 lavandas
env. 7L
- 9 FRAXINUS AUREAS
INJERTO BAJO
env. 10 L
- 4 BANCO PRIMA -
MARCA DIPO
- 5 PAPELEROS CLARABOYA
MARCA DIPO
- 6 LUMINARIAS NODELO PML
h: 1.20
MTS STRAND
- 5 LUMINARIAS CCH/BS/B RS150
SAP
150 STRAND
- LUMINARIA EXISTENTE
- 75 LUMINARIAS MODELO LPC-19L
TIPO STRAND


NOTA: PLANOS DE CARACTER ILUSTRATIVO
TODAS LAS MEDIDAS SERÁN VERIFICADAS EN OBRA



MUNICIPALIDAD DE LA CIUDAD DE RIO GALLEGOS
SECRETARIA DE OBRAS PUBLICAS Y URBANISMO
DIRECCION DE OBRAS PUBLICAS

INTENDENTE: ING. GIUBETICH, ROBERTO S.O.P.U.: ARQ.RUBÉN CAMPAGNUCCI

Ubicación:

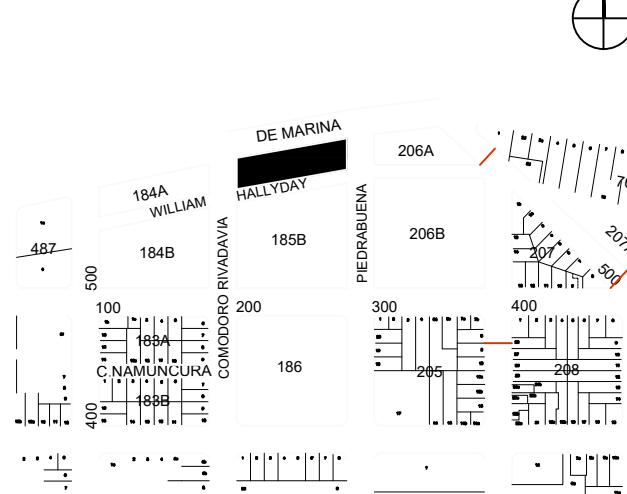

Superficies:

SUPERFICIE TOTAL: 901,91 m2

Obra:

"INTERVENCION INTEGRAL COSTANERA
RIO GALLEGOS
ETAPA I PARQUE URBANO"

Plano:"DETALLE GENERAL SECTOR AVION MARA"

Escala: 1:200

02-15

Archivo :

Fecha: 28/04/2017