

100 - Arboles

101 - BETULA ALBA

Planta

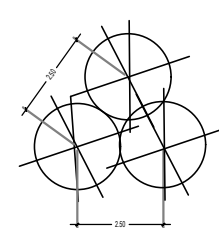


Imagen Referencia



101 - Bétula alba
Disposición : bosquecillo

102 - FRESNOAMERICANO

Planta

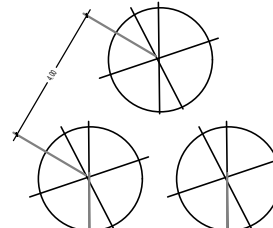


Imagen Referencia



102 - fresno americano
Disposición : bosquecillo

103 - FRESNO AURO AMIFICADO

Planta

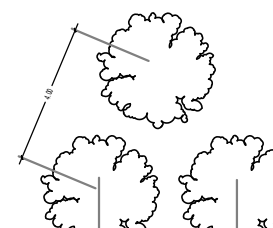


Imagen Referencia



103- fresno aureo
Disposición : bosquecillo

104 - PRUNUS PISARDI RAMIFICADO BAJO

Planta

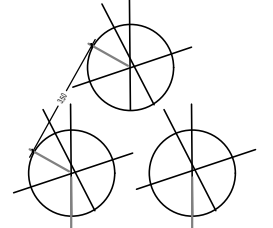


Imagen Referencia



104 - Prunus Pisardi
Disposición : trebolillo

300 - Coníferas

301 - CUPRESSUSCYPARYS LEILANDI

Planta

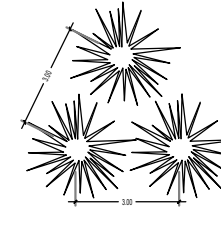


Imagen Referencia




301 - Cupressuscypariss Leilandi
Disposición : trebolillo

200 - Arbustos

205 - RETAMAS AMARILLAS

Planta

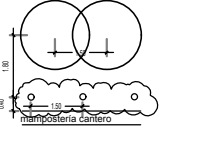

Disposición : bordura doble
frente cortina de coníferas

201 - COTONEASTER HORIZONTALIS

Planta



Disposición : 201 - Cotoneaster horizontalis

203 - COTONEASTER RACIMIFLORA

Planta

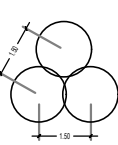


Imagen Referencia



203 - Cotoneaster racimiflora
Disposición : Trebolillo

204 - VIBURNUM TINUS

Planta

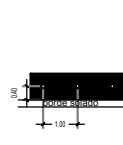


Imagen Referencia



204 - Viburnum tinus
Disposición : Alineados

205 - RETAMA

Planta

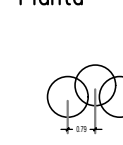


Imagen Referencia



205 - Retama
Disposición : Alineados

206- LAVANDA

Planta

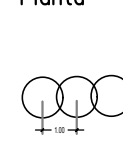


Imagen Referencia



205 - Lavandas
Disposición : Alineados

210 - HEBES SPECIOSA

Planta


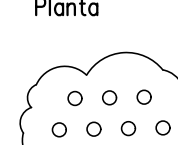


Imagen Referencia



210 - Hebe speciosa
Disposición : cantero

TUTORADO DE ARBOLES

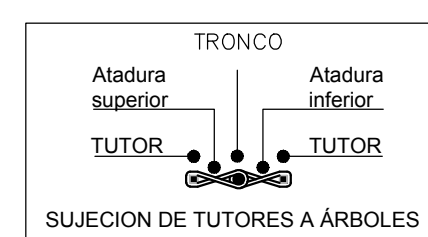

Alambre galvanizado con manguera plástica o de silicona


Tutor
madera dura 2"x2"x1.70 mts con punta pintados con pintura asfáltica y sintético
Clavados en el fondo del pozo antes de colocar el árbol

Sustrato mejorado a incorporar:
60% tierra negra
20% arena
10% Turba
10% perlite

Sustrato mejorado a incorporar por árbol -80 m3, ver PET

Base compactada para apoyo del árbol

ARMADO DE MASETONES ORNAMENTALES

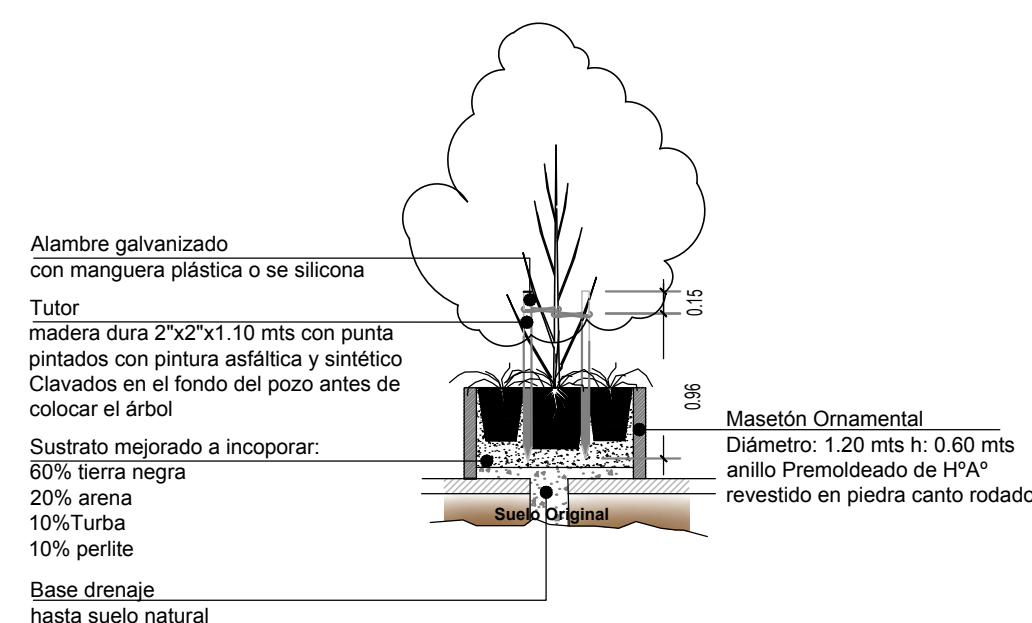

103 - FRESNO AURO RAMIFICADO INJ. BAJO

Planta



Disposición :
Arbol central y trebolillo
cubre superficie masetón

202 - COTONEASTER MICROPHILA

Imagen Referencia




103 - Fresno dorado



202 - cotoneaster microphila

DETALLE CANTEROS DE CESPED

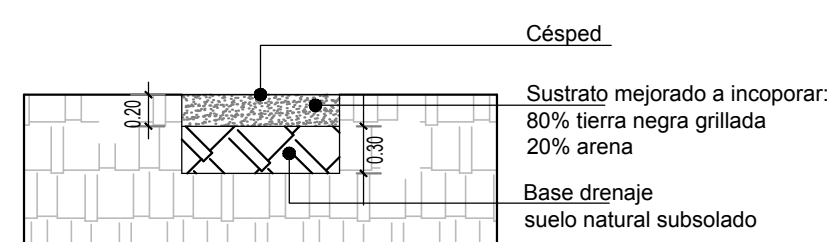


MUNICIPALIDAD DE LA CIUDAD DE RIO GALLEGOS
SECRETARIA DE OBRAS PUBLICAS Y URBANISMO
DIRECCION DE OBRAS PUBLICAS

INTENDENTE: ING. GIUBETICH, ROBERTO

S.O.P.U. ARQ. CAMPAGNUCCI, RUBÉN

Ubicación:

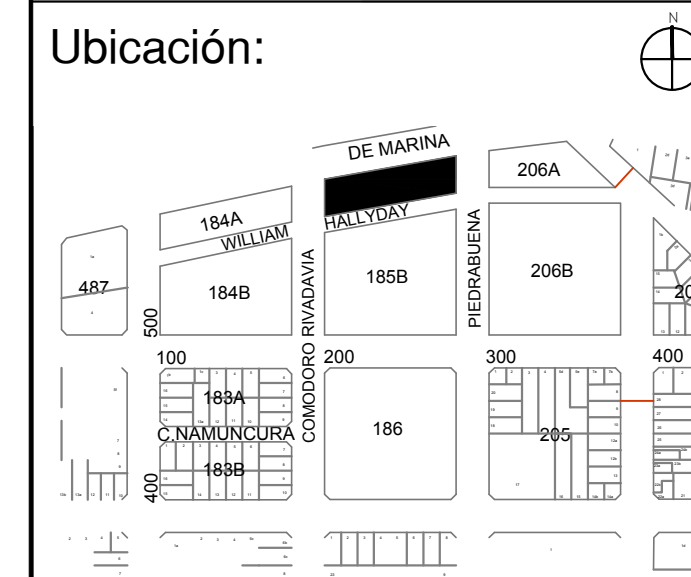

Superficies:

Obra:

"INTERVENCION INTEGRAL COSTANERA
RIO GALLEGOS
ETAPA I PARQUE URBANO"

Plano: DETALLE DE ESPECIES DE FORESTACION

Escala: 1:1500

06-15

Fecha: 28/04/2017