

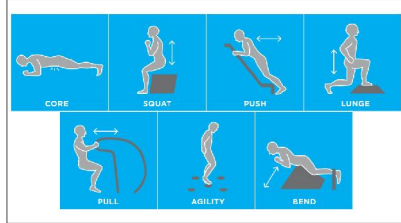



EJERCICIOS

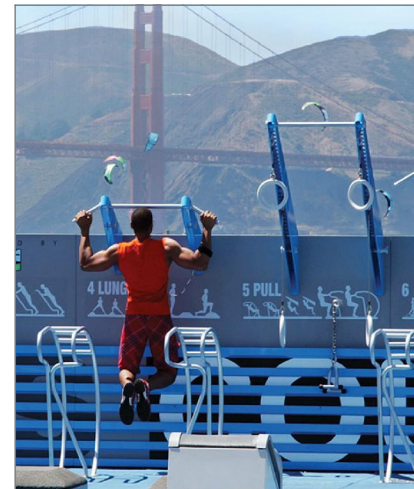









ESTRUCTURA METÁLICA
h= 2,00m (c/ enganches previstos)

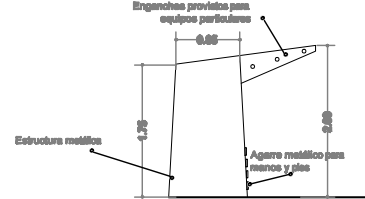


ESTRUCTURA METÁLICA
h= 1,85m (c/ enganches previstos)

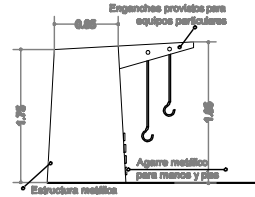

PISO PLÁSTICO EXTERIOR
SOBRE PLATEA HºAº

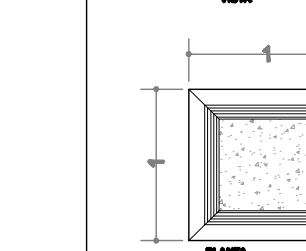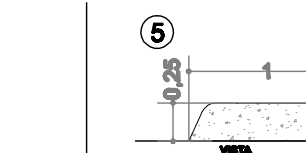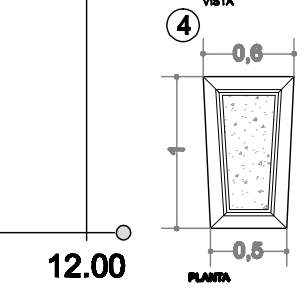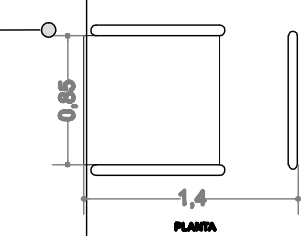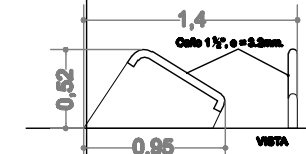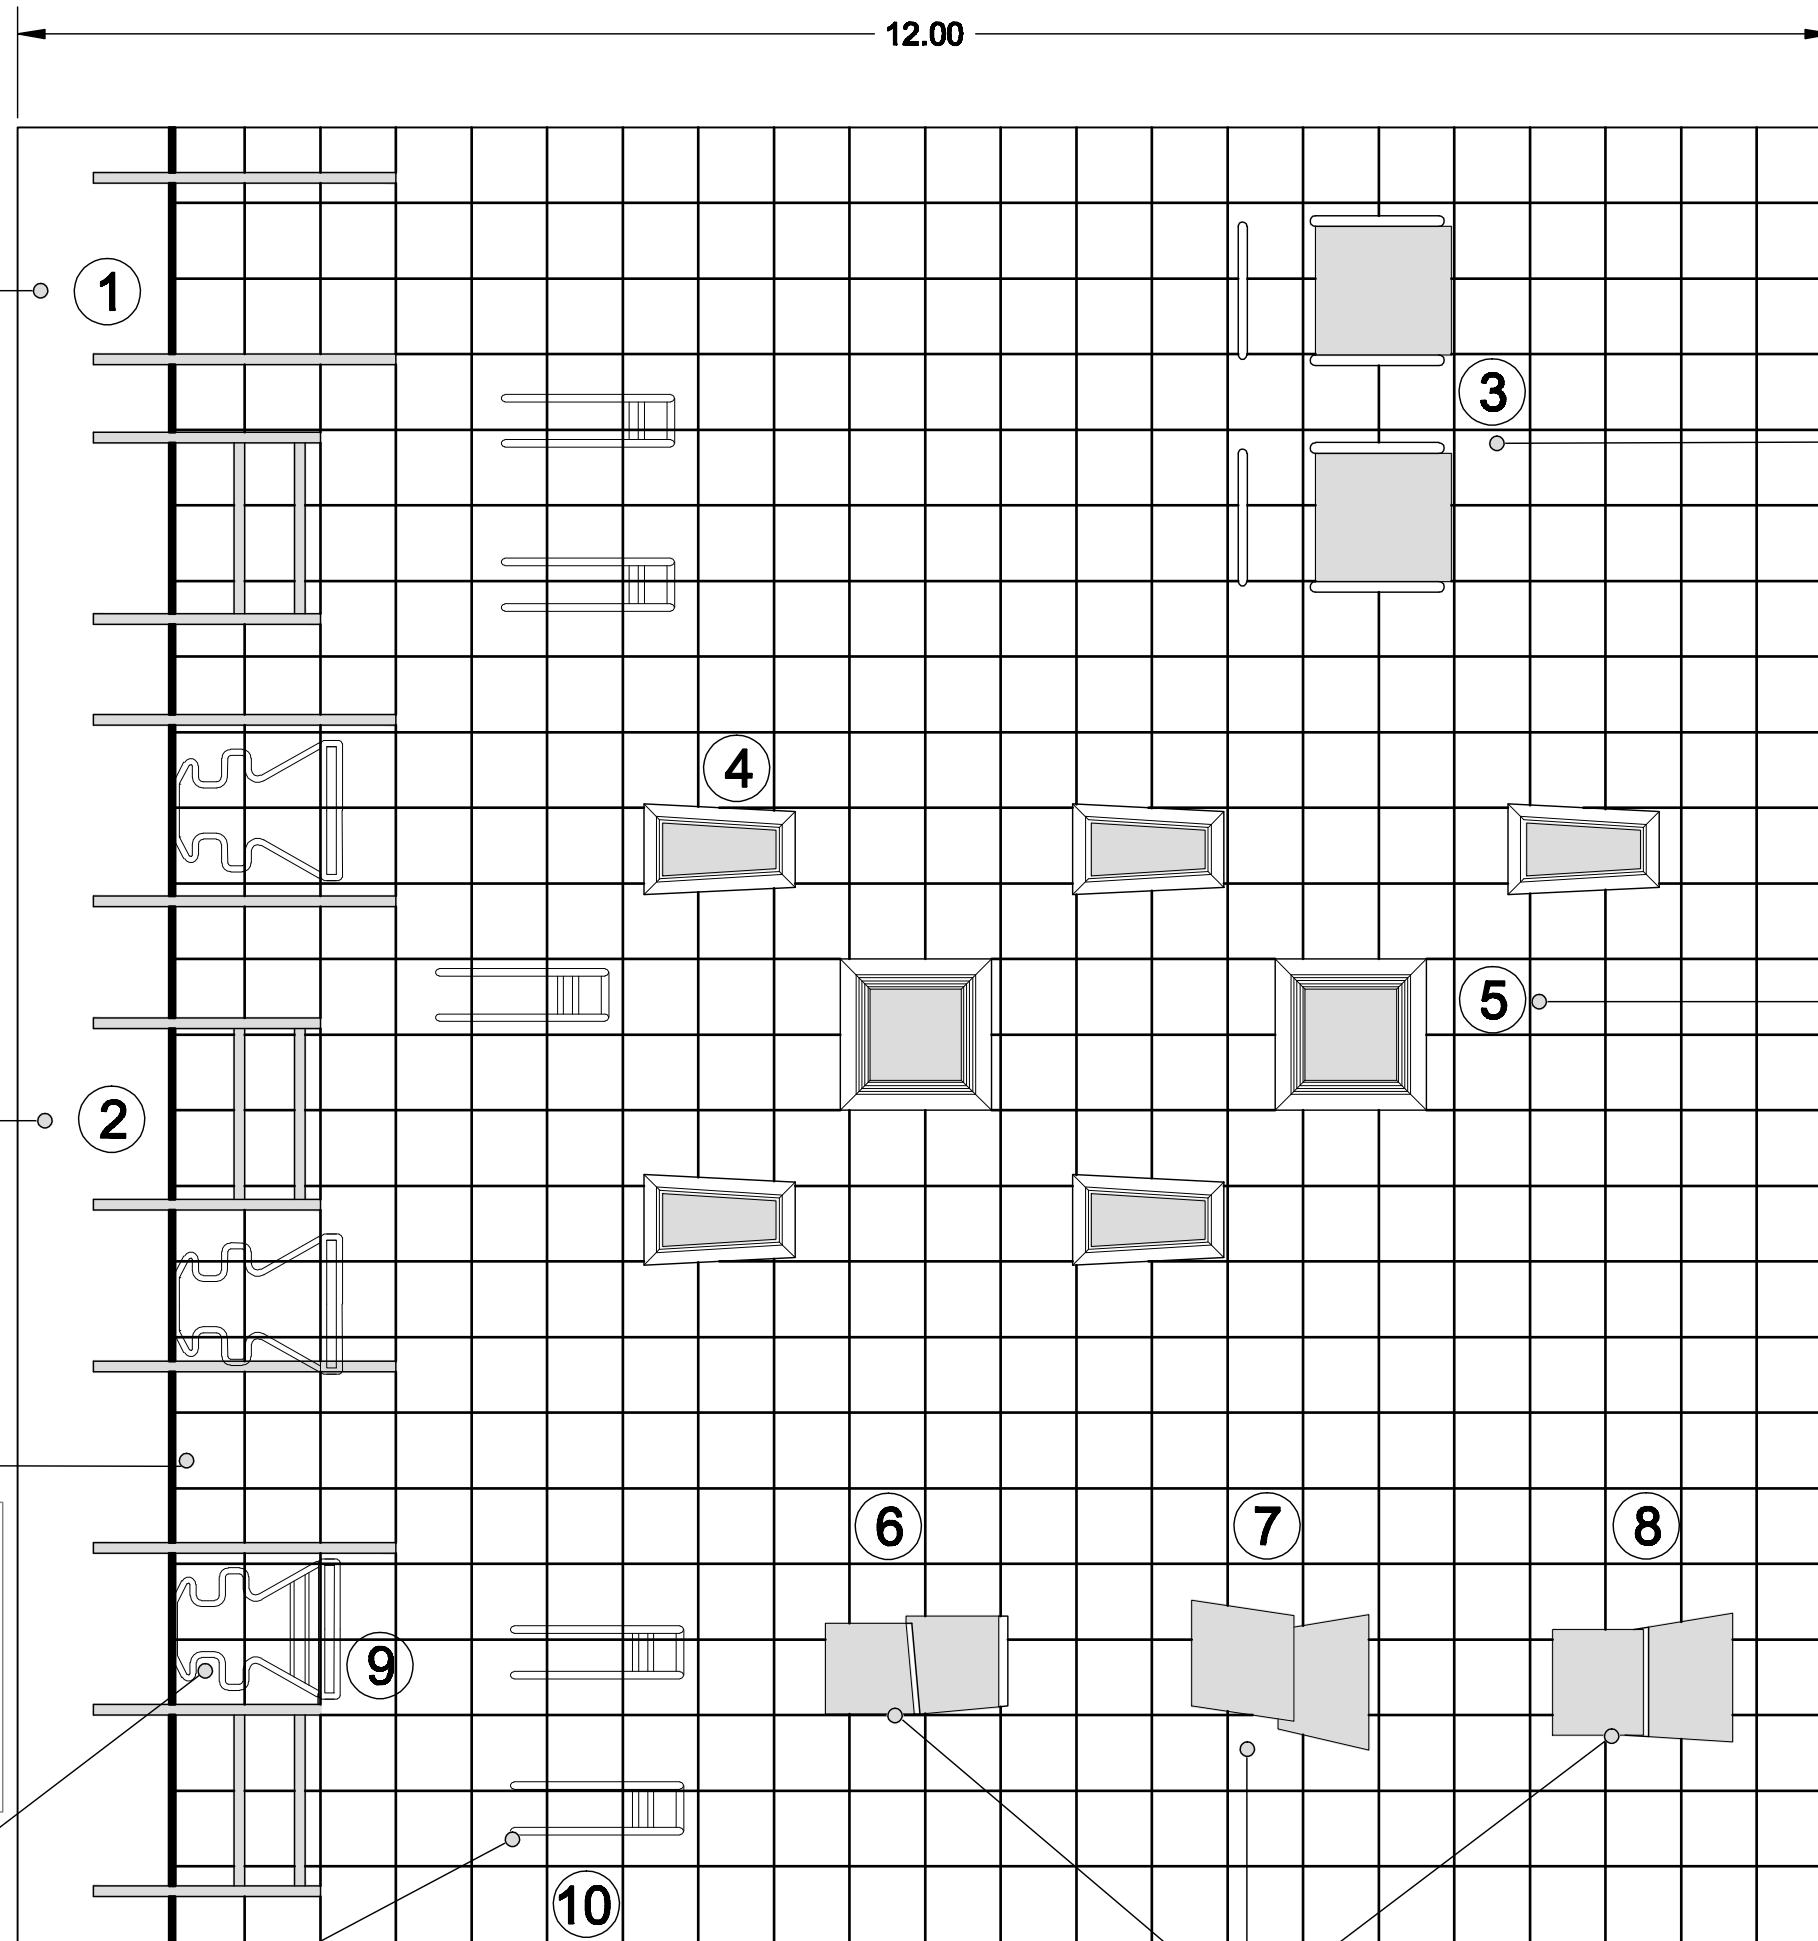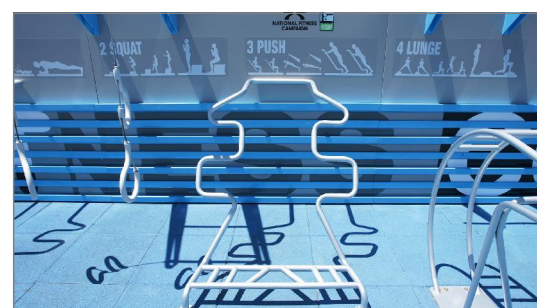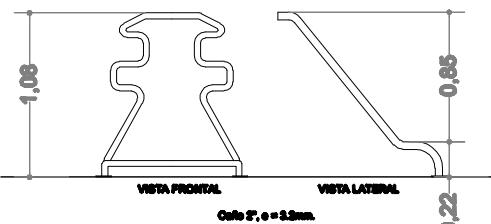

CUBOS DE HORMIGÓN

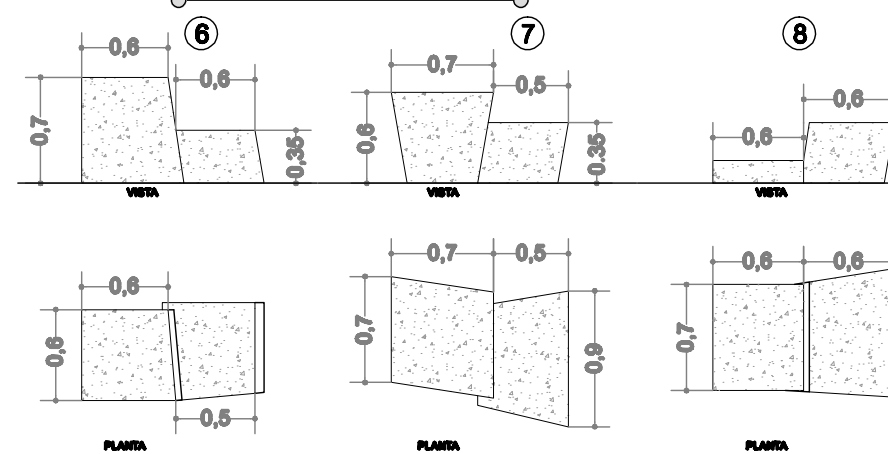


MUNICIPALIDAD DE LA CIUDAD DE RIO GALLEGOS
SECRETARIA DE OBRAS PUBLICAS Y URBANISMO
DIRECCION DE OBRAS PUBLICAS


INTENDENTE: ING. GIUBETICH, ROBERTO

S.O.P.U. ARQ. CAMPAGNUCCI, RUBÉN

Ubicación:

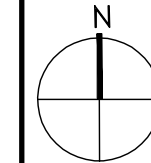

Superficies:

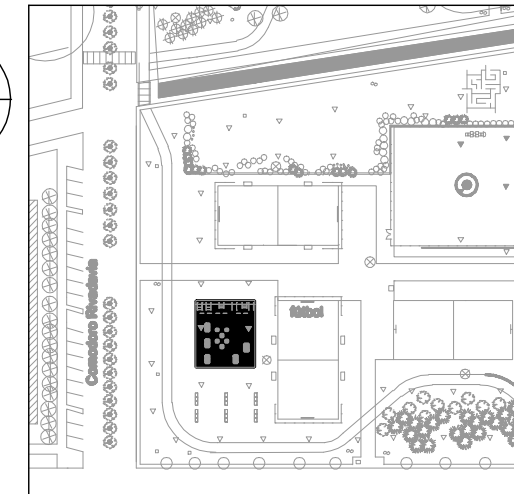

Obra:

"INTERVENCION INTEGRAL COSTANERA
RIO GALLEGOS
ETAPA I PARQUE URBANO"

Plano:

"DETALLE DE ENTRENAMIENTO OUTDOOR
PLAYONES DEPORTIVOS"

Escala: 1:50

13-15

1

Archivo :

Fecha: 28/04/2017