


MUNICIPALIDAD DE LA CIUDAD DE RIO GALLEGOS
SECRETARIA DE OBRAS PUBLICAS Y URBANISMO
DIRECCION DE OBRAS PUBLICAS

INTENDENTE: Ing. GIUBETICH, ROBERTO S.O.P.U. Arq. CAMPAGNUCCI, RUBÉN

Ubicación:

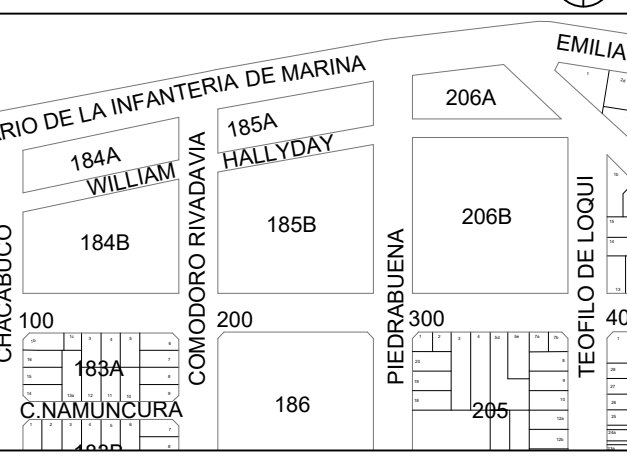

Superficies:

Obra:

"INTERVENCION INTEGRAL COSTANERA
RIO GALLEGOS
ETAPA I PARQUE URBANO"

Plano:

"MONUMENTO AL CENTENARIO"

Escala: 1:75

09-15

Archivo :

Fecha:28/04/2017