FICHA de DETALLE		Hoja N° 02 de 10	BA 04
CONTENIDO: BARANDA			

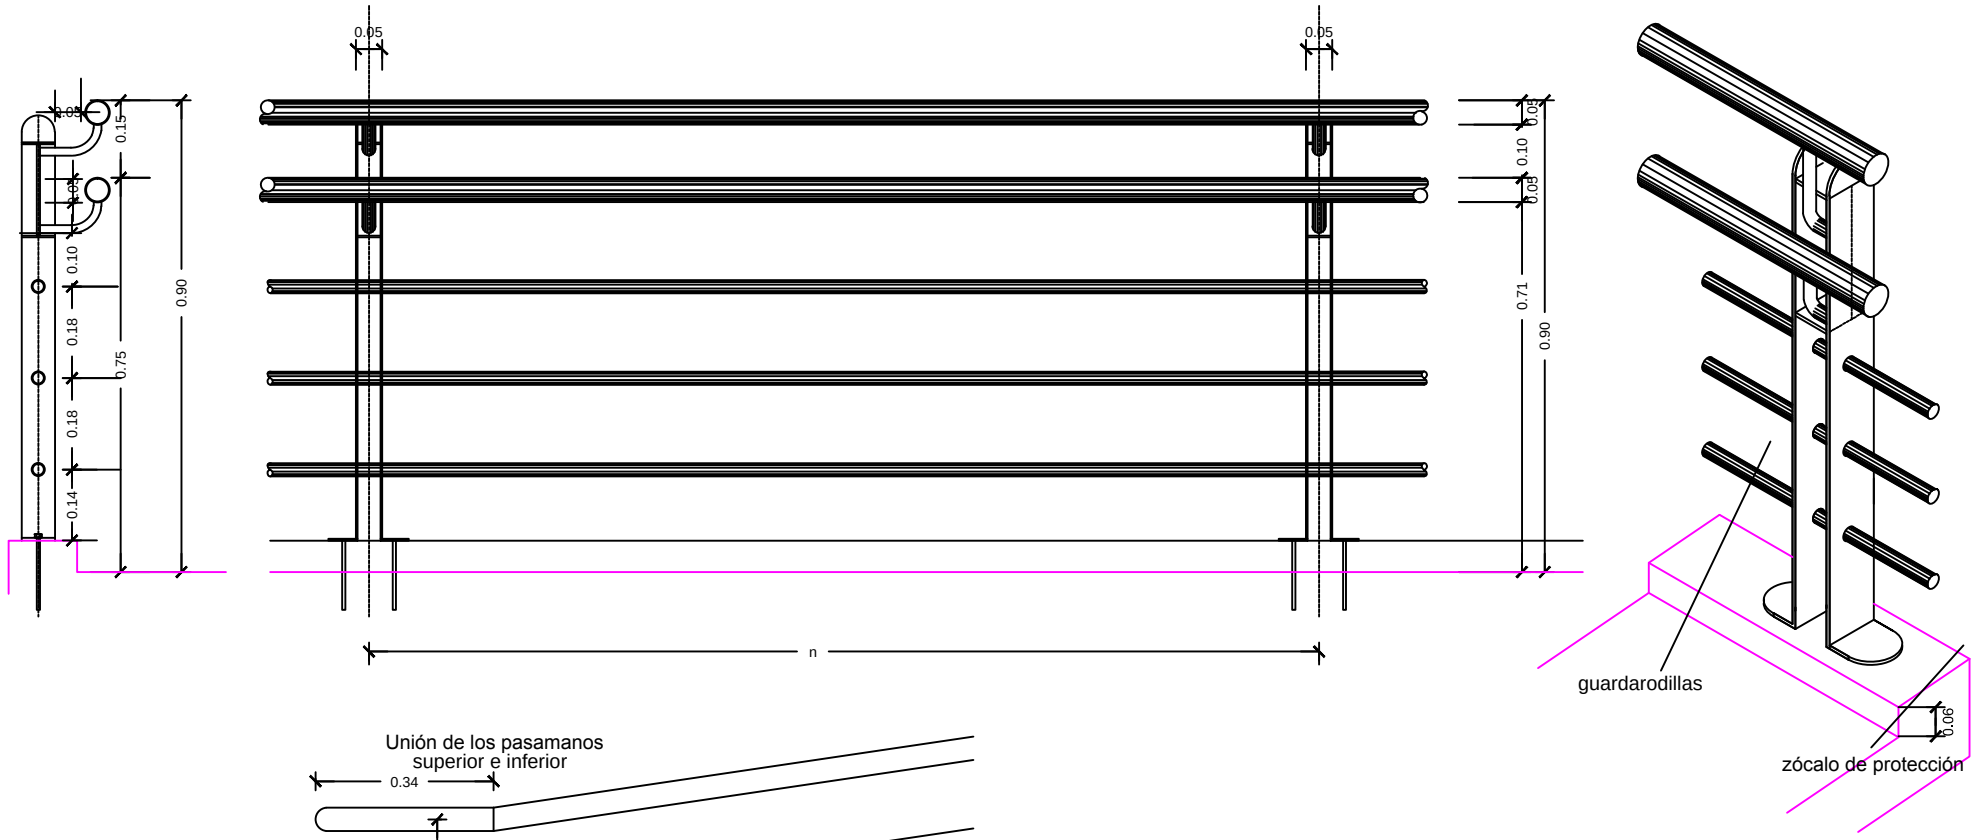

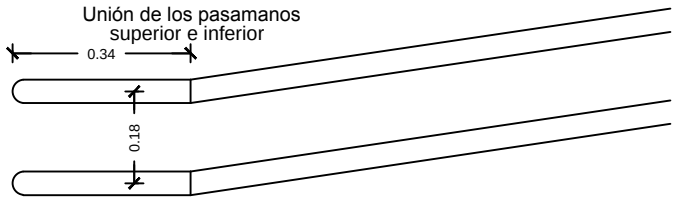

CANTIDAD: 03 Verficar todas las medidas en obra

DESCRIPCION: Los pasamanos serán de tubo de acero inoxidable de 4.5cm de diámetro con una separacion de 15 cm entre sí.
El guardarodilla se compone de caños de acero de 1" de diámetro (cantidad 2) repartidos en distancias iguales, o de acuerdo a lo indicado por la inspección. Llevarán parantes dobles verticales a 0,05m de distancia entre sí, de planchuelas de hierro para pintar.El zocalo de protección será una planchuela de acero inoxidable de 3mm de espesor y se colocará con soldadura entre parantes, mínima 10cm.
La distancia de los parantes verticales en el acceso semicubierto y en el playon de acceso es de 2.10, en los descanasos es de 1.45 y en los tramos rampados espesificar según la luz a salvar.