


SECTOR "D"

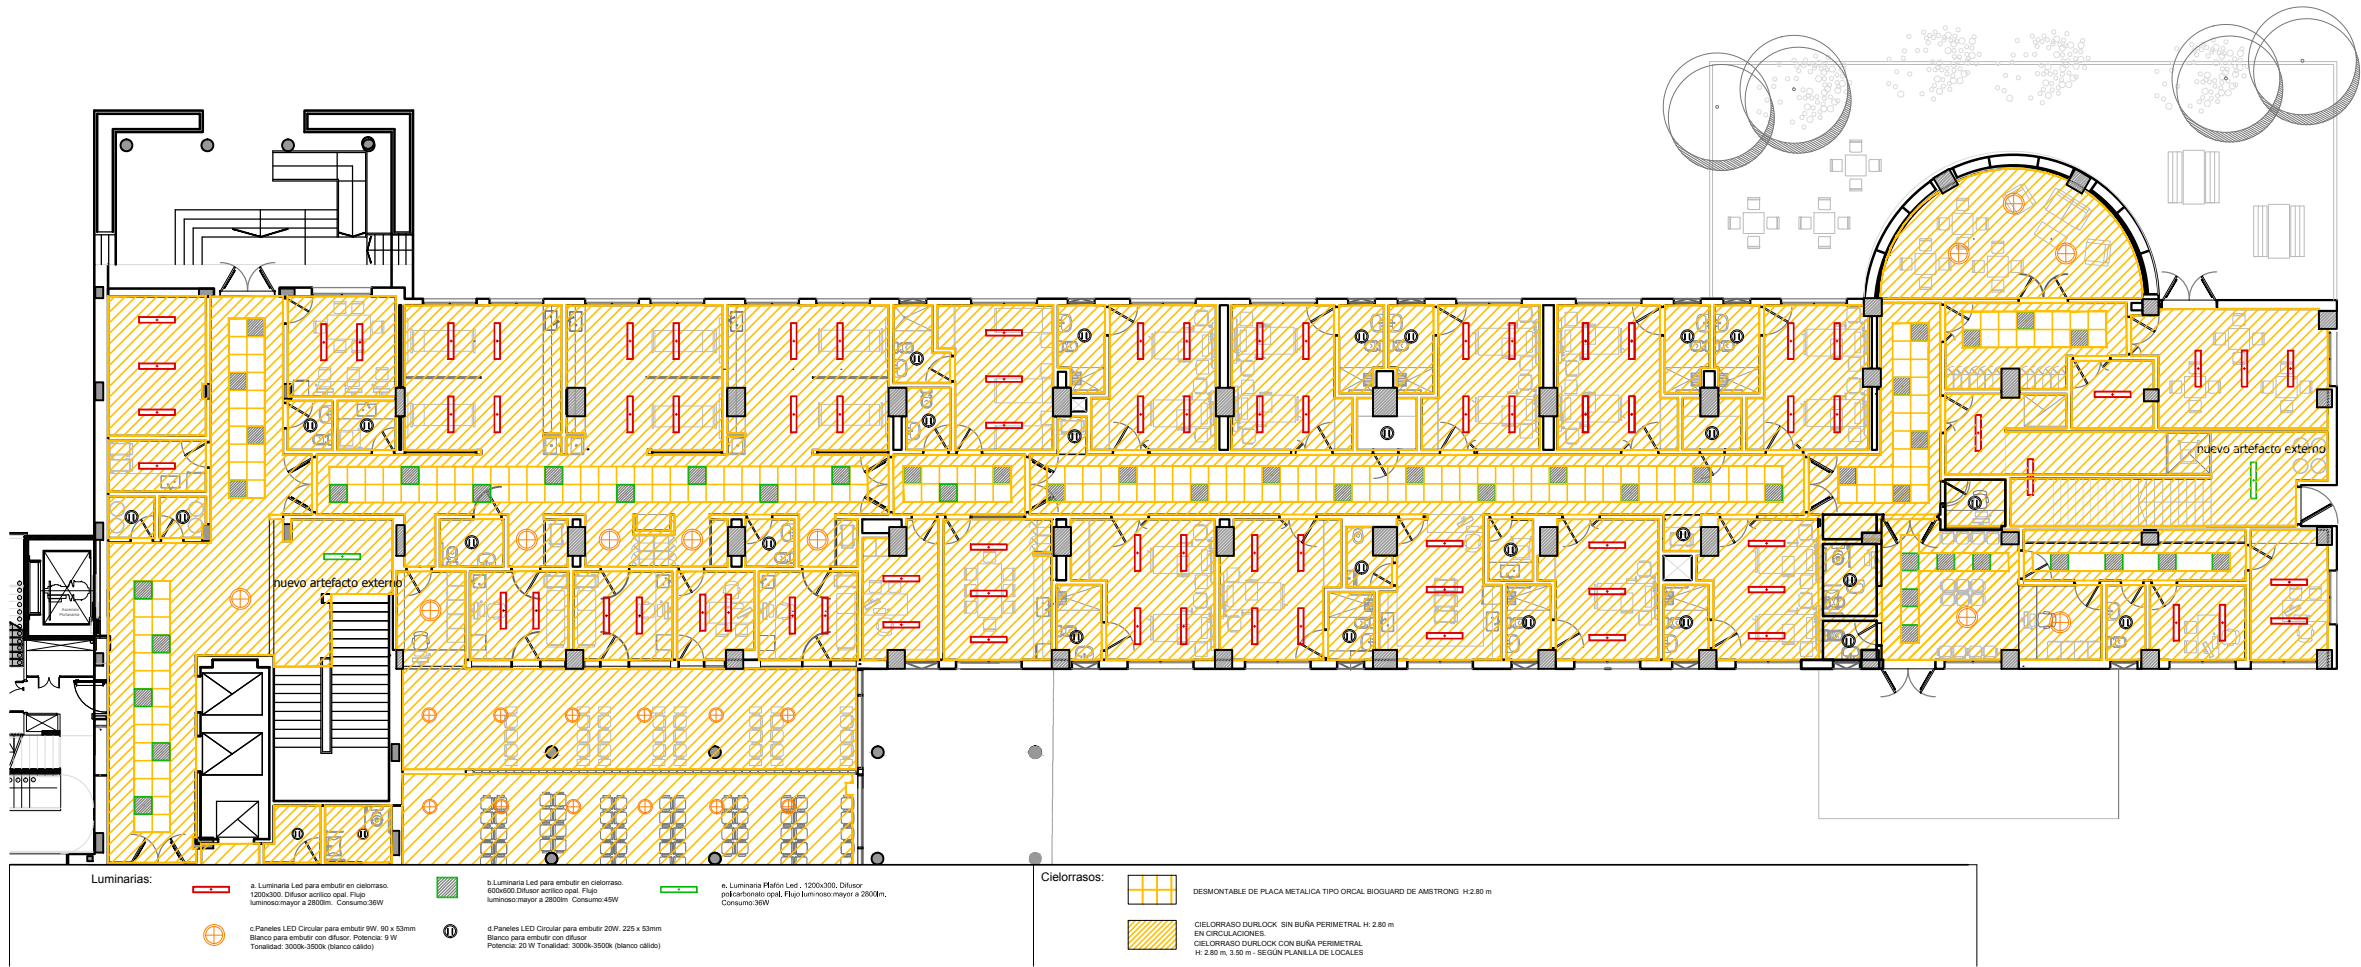

COMITENTE




SECRETARÍA DE OBRAS PÚBLICAS
SUBSECRETARÍA DE OBRAS PÚBLICAS

HTAL. PROF. A. POSADAS - PLAN DIRECTOR ETAPA 2A

TIPO DE INTERVENCIÓN

Esquema de Zonificación

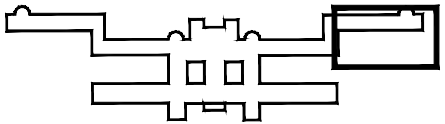

Morón - Provincia de Buenos Aires

MODALIDAD DE CONTRATACIÓN

LICITACIÓN PÚBLICA

EQUIPO TÉCNICO

SUBSECRETARÍA DE OBRAS PÚBLICAS - DIRECCIÓN NACIONAL DE ARQUITECTURA

TÍTULO

PLANO DE CIELORRASOS INTERIORES Y EXTERIORES

ESCALA HOJA REVISION CÓDIGO

1.100 1 0

ARCHIVO FECHA 22-POS-A-CI-PBD

22-POS-A-CI-PBD.dwg SEP-2016