



CORTE NORTE  
SECTOR D  
1ra ETAPA 1º AL 3º  
esc 1:25

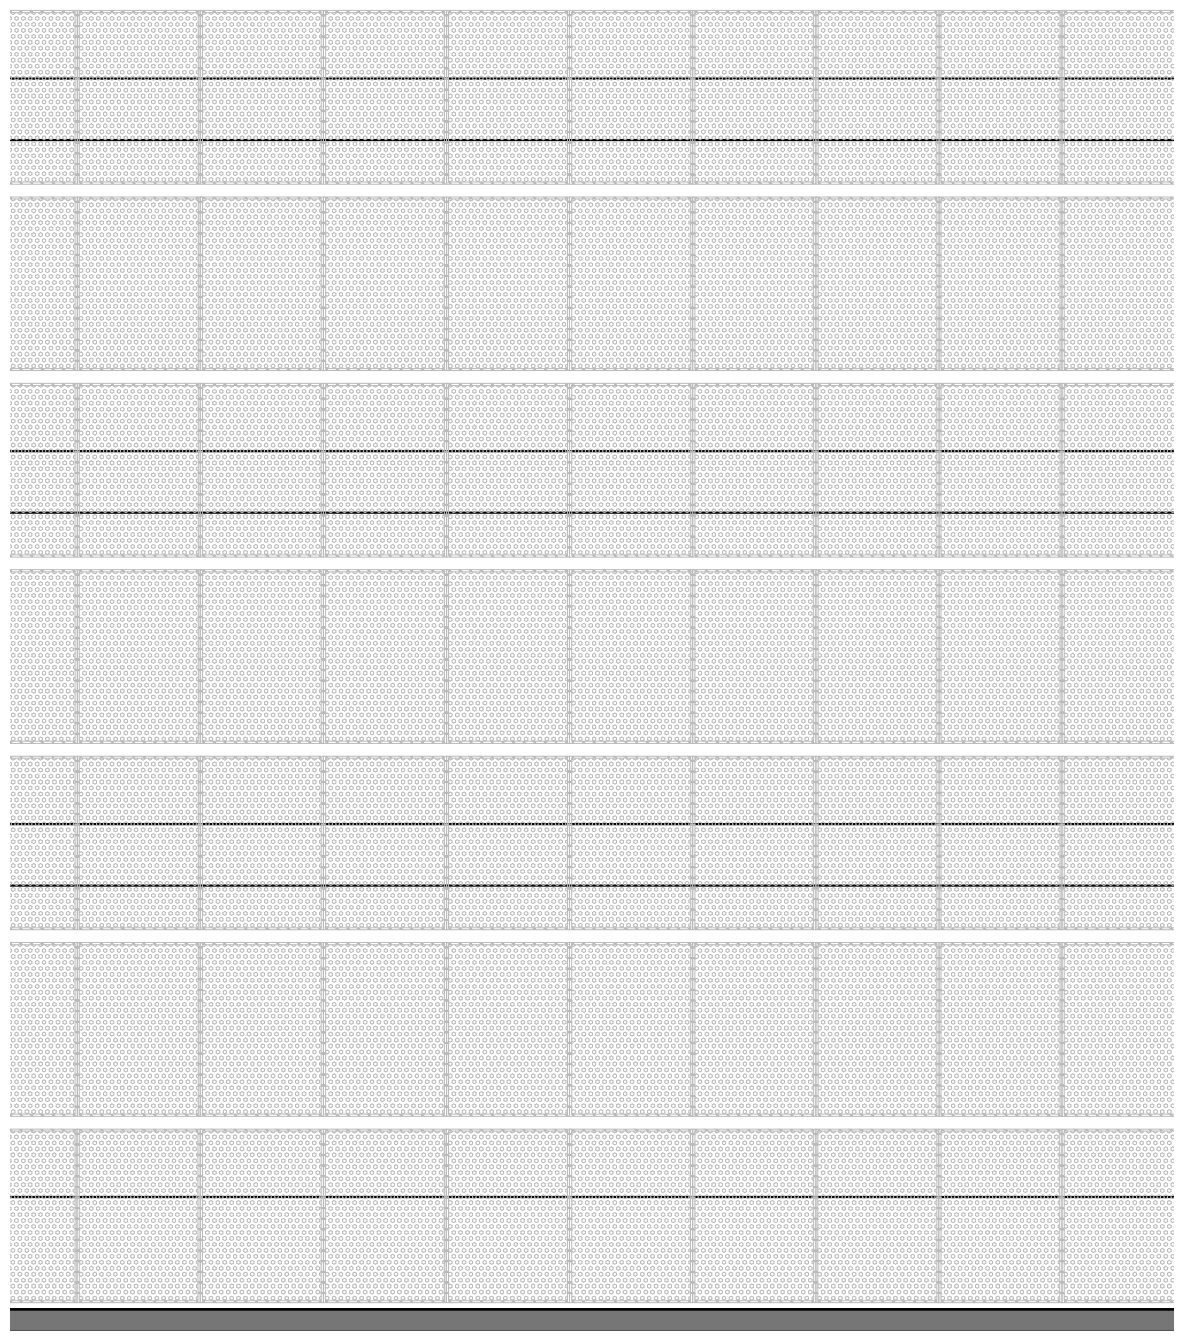

VISTA NORTE  
SECTOR D  
1ra ETAPA 1º AL 3º  
esc 1:25

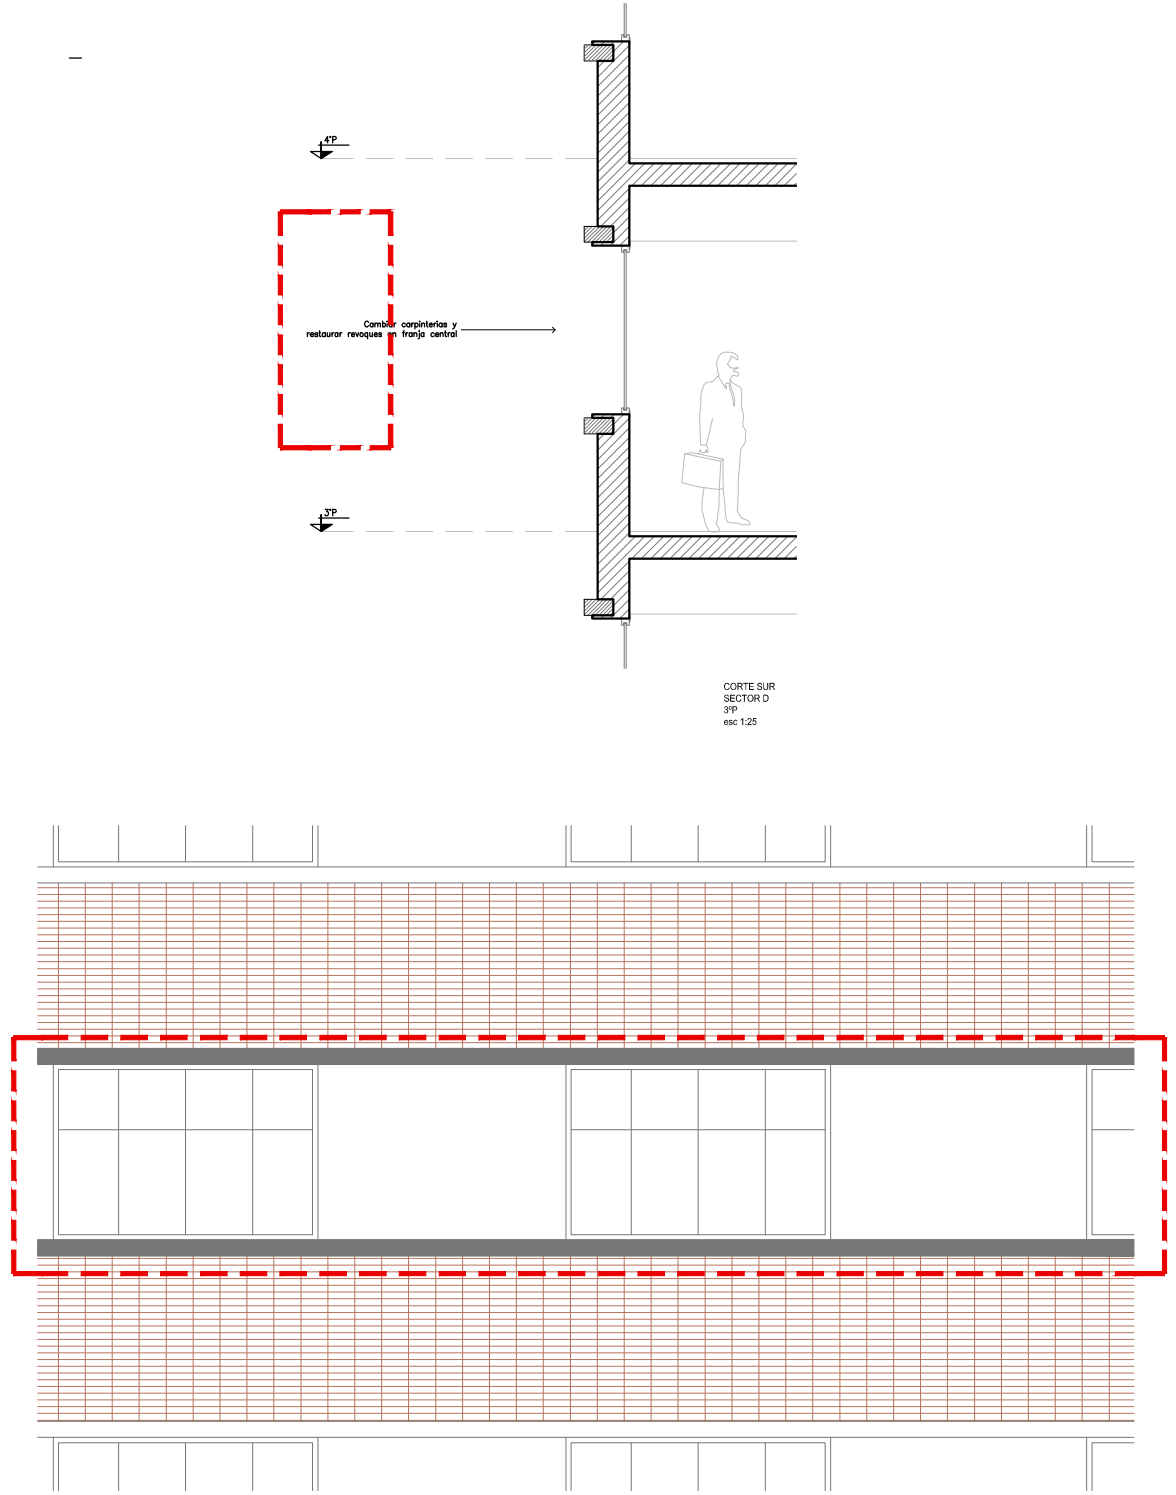

CORTE SUR  
SECTOR D  
3º P  
esc 1:25

VISTA SURSECTOR D  
3º P  
esc 1:25