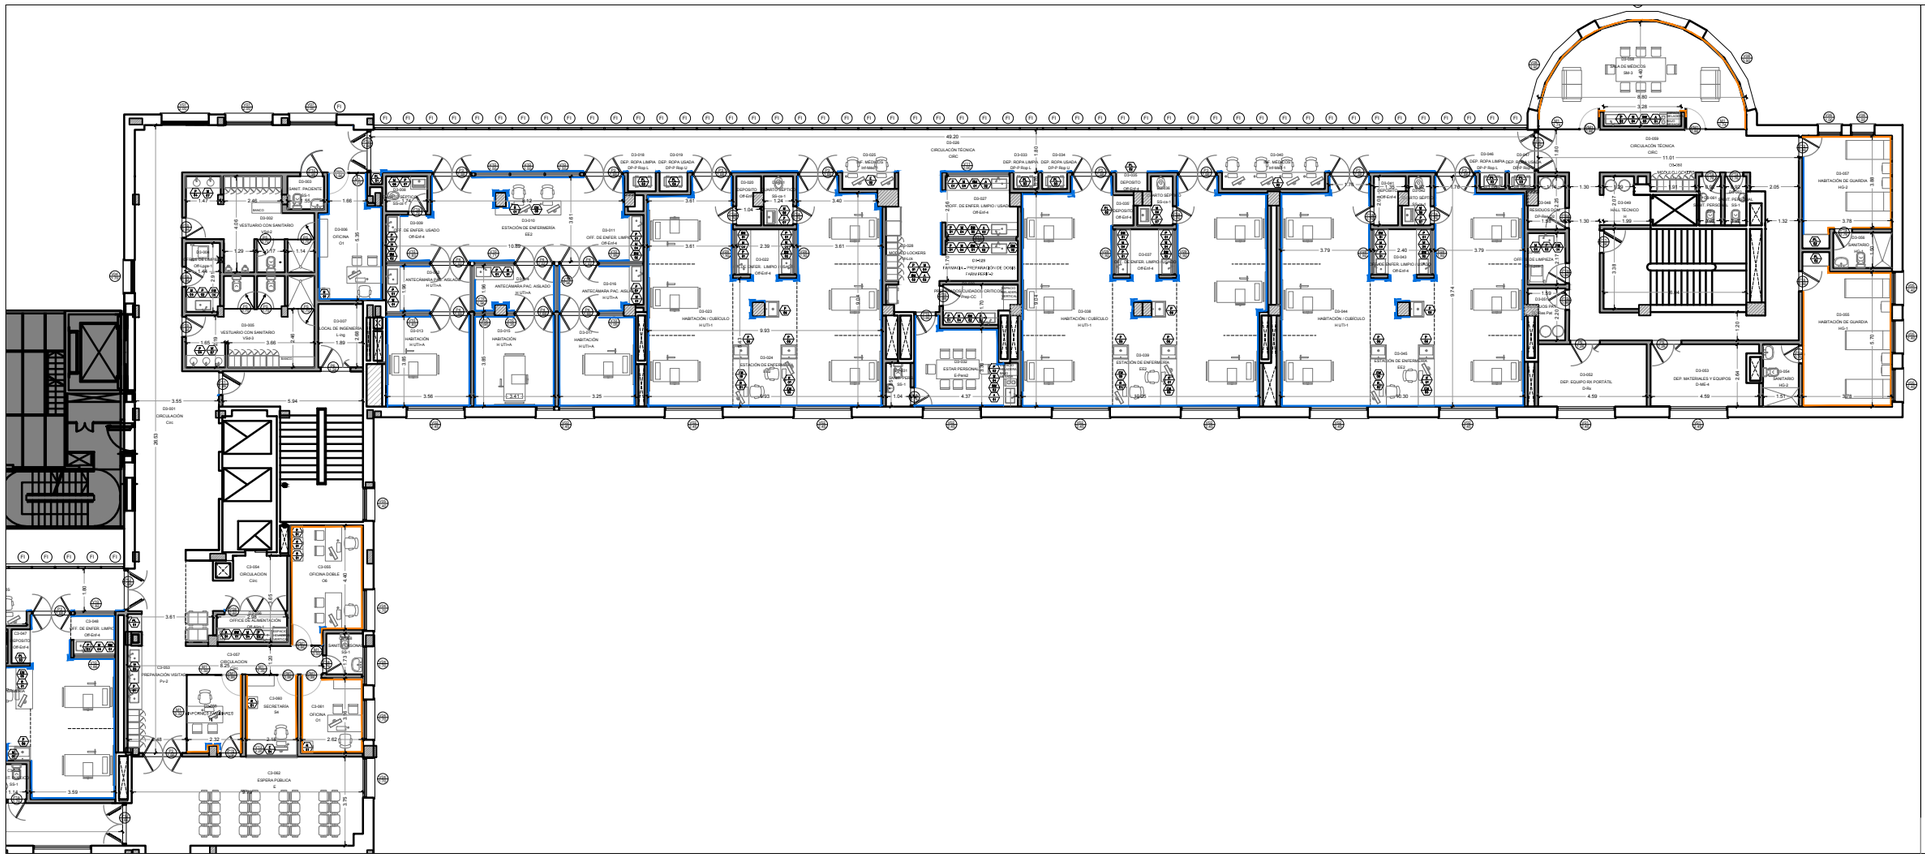

COMITENTE

SECRETARÍA DE OBRAS PÚBLICAS
SUBSECRETARÍA DE OBRAS PÚBLICAS

OBRA

HTAL. PROF. A. POSADAS - PLAN DIRECTOR ETAPA 2A

TIPO DE INTERVENCIÓN

Esquema de Zonificaciòn

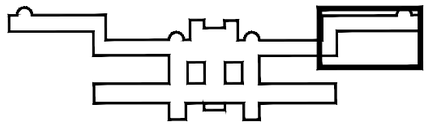

Morón - Provincia de Buenos Aires

MODALIDAD DE CONTRATACIÓN

LICITACIÓN PÚBLICA

EQUIPO TÉCNICO

SUBSECRETARÍA DE OBRAS PÚBLICAS - DIRECCIÓN NACIONAL DE ARQUITECTURA

TÍTULO

PLANO DE ARQUITECTURA SECTOR D

ESCALA	HOJA	REVISIÓN	CÓDIGO
1.125	1	0	46-POS-A-PTA-3ªPD

ARCHIVO	FECHA
46-POS-A-PTA-3°PD.dwg	SEP-2016