


SECTOR D

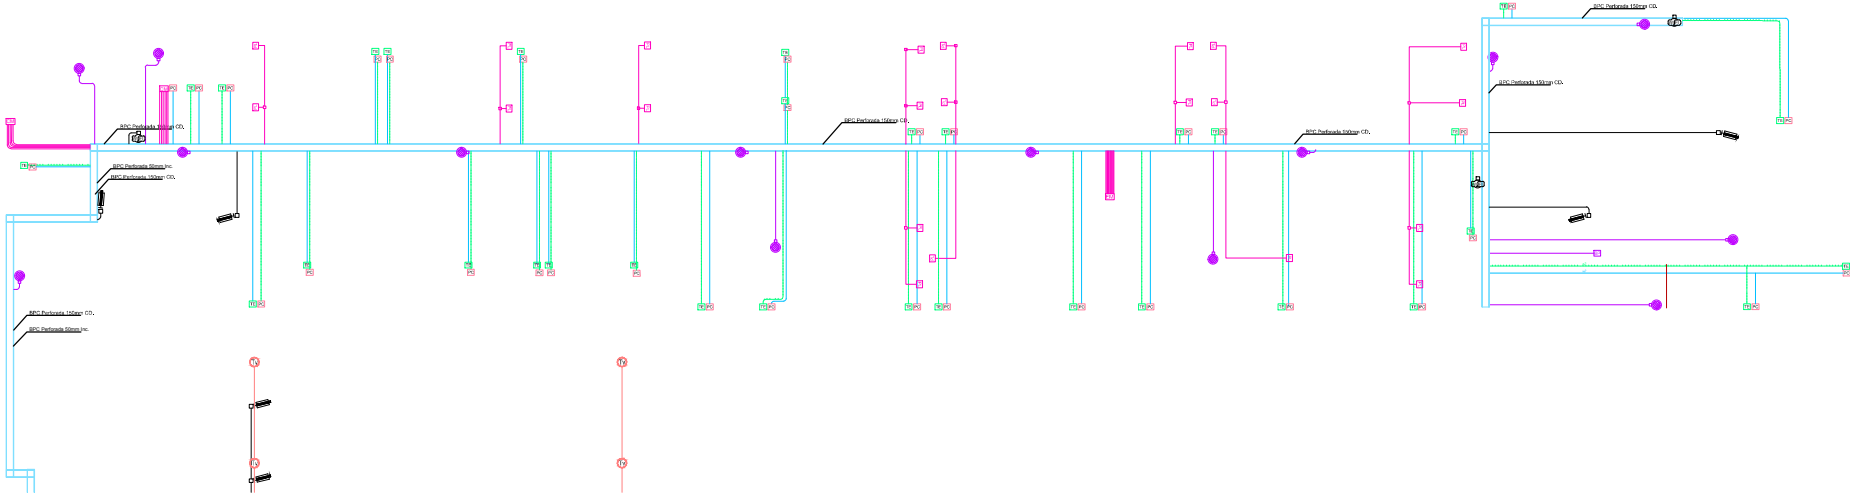

REFERENCIAS

SIMBOLOGIA	DETALLE	SECTOR A		
		A. PROYECTAR	EXISTENTE	TOTAL
	Conexion Wi-Fi			
	Parlante - Buscapersonas			
	Cámara CCTV			
	Puesto de telefonía			
	Puesto de datos			
	Boca de televisión			
	Llamado en poliducto			
	Alarma de paro			
	Central de monitoreo			
	Buscapersonas			
	BPC DE DATOS			
	CAÑERÍA PARA DATOS			
	CAÑERÍA TELEFONÍA			
	CAÑERÍA BUSCAPERSONA			
	CAÑERÍA PARA CCTV			
	CAÑERÍA POLIDUCTOS			

COMITENTE

SECRETARÍA DE OBRAS PÚBLICAS
SUBSECRETARÍA DE OBRAS PÚBLICAS

HTAL. PROF. A. POSADAS - PLAN DIRECTOR ETAPA 2A

TIPO DE INTERVENCIÓN

Esquema de Zonificación

Morón - Provincia de Buenos Aires

MODALIDAD DE CONTRATACIÓN

LICITACIÓN PÚBLICA

EQUIPO TÉCNICO

SUBSECRETARÍA DE OBRAS PÚBLICAS - DIRECCIÓN NACIONAL DE ARQUITECTURA

TÍTULO

PLANO DE INSTALACION ELECTRICA - PB D

ESCALA

HOJA 1

REVISIÓN 0

CÓDIGO

ARCHIVO

60-POS-IE-CD-PBD.dwg

FECHA

60-POS-IE-CD-PBD
SEP-2016