


- ## REFERENCIAS
- 
- Secoñador Bajo Corpa
  - Interrupor Termomagnético
  - Interrupor Diferencial - 30mA de Sensibilidad para Indicación en control
  - Contactor AC3
  - Fusible Tabqueros
  - Seletores Manual 3 posiciones (M-0-A)
  - Desacoplador de Sobretensiones
  - Transformador de corriente
  - Cap. de bomp Muffled
  - Bateria - Modelo BPH
  - Barro de PRT
  - Transformador de elación
  - Fotoaleas

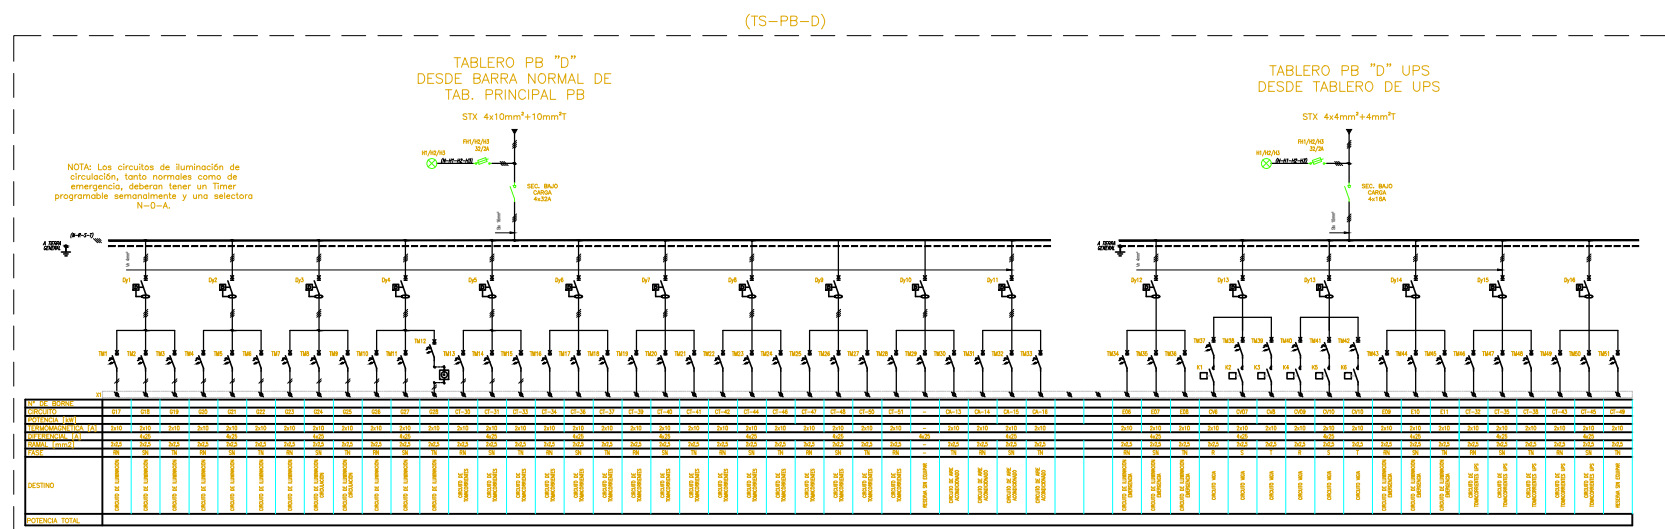


COMITENTE

SECRETARÍA DE OBRAS PÚBLICAS  
SUBSECRETARÍA DE OBRAS PÚBLICAS

HTAL. PROF. A. POSADAS - PLAN DIRECTOR ETAPA 2A

TIPO DE INTERVENCIÓN

### Esquema de Zonificaciòn

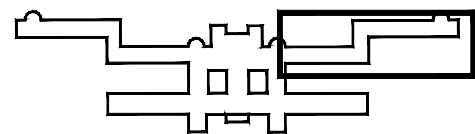

Moròn - Provincia de Buenos Aires

MODALIDAD DE CONTRATACIÓN

**LICITACIÓN PÚBLICA**  
**EQUIPO TÉCNICO**

SUBSECRETARÍA DE OBRAS PÚBLICAS - DIRECCIÓN NACIONAL DE ARQUITECTURA

TÍTULO

PLANO UNIFILAR - PB CD

ESCALA	HO.
--------	-----

1

ARCHIVO

59-POS-IE-LIN-PBCD.dwg

59-F03-IE-UN-FBCD.dwg

REVISIÓN

0

FECHA

SEP-2016

SEP-2010